

空調設備 機器表

| 記号              | 名称                     | 仕様   | 台数 | 電源 (50Hz) |     |                    | 設置場所               | 備考           |
|-----------------|------------------------|--|----|-----------|-----|--------------------|--------------------|--------------|
|                 |                        |  |    | 相         | 電圧  | 消費電力               |                    |              |
|                 |                        |  |    | φ         | V   | KW                 |                    |              |
| ACP<br>1<br>4.5 | 個別冷暖気熱ポンプエアコン<br>(室外機) | 冷暖切換型 (シングル)   | 2  | 1         | 200 | 冷房 1.52<br>暖房 1.47 | 屋外×2               | 架台の上下に1台ずつ設置 |
|                 |                        | 冷房能力: 4.5kW 暖房能力: 5.0kW 圧縮機: 1.0kW 送風機: 0.04+0.04kW    |    |           |     |                    |                    |              |
|                 |                        | 付属品: 標準付属品、2段架台(溶融垂鉛メッキ)、防雪フード                         |    |           |     |                    |                    |              |
| CR<br>1<br>4.5  | 空冷ヒートポンプエアコン<br>(室内機)  | 壁掛型  | 2  |           |     |                    | 食肉加工室×1<br>野菜加工室×1 |              |
|                 |                        | 冷房能力: 4.5kW 暖房能力: 5.0kW                                |    |           |     |                    |                    |              |
|                 |                        | 標準フィルタ、ワイヤードリモコン、ドレンアップキット                             |    |           |     |                    |                    |              |
| ACP<br>2<br>7.1 | 個別冷暖気熱ポンプエアコン<br>(室外機) | 冷暖切換型 (シングル)   | 1  | 1         | 200 | 冷房 2.10<br>暖房 2.35 | 屋外×1               |              |
|                 |                        | 冷房能力: 7.1kW 暖房能力: 8.0kW 圧縮機: 1.6kW 送風機: 0.04+0.06kW    |    |           |     |                    |                    |              |
|                 |                        | 付属品: 標準付属品、床置架台(溶融垂鉛メッキ)、防雪フード                         |    |           |     |                    |                    |              |
| CKR<br>2<br>7.1 | 空冷ヒートポンプエアコン<br>(室内機)  | 厨房用天吊型   | 1  |           |     |                    | パン・ピザ加工室×1         |              |
|                 |                        | 冷房能力: 7.1kW 暖房能力: 8.0kW                                |    |           |     |                    |                    |              |
|                 |                        | 標準フィルタ、ワイヤードリモコン、ドレンアップキット                             |    |           |     |                    |                    |              |
| ACP<br>3<br>3.6 | 個別冷暖気熱ポンプエアコン<br>(室外機) | 冷暖切換型 (シングル)   | 1  | 1         | 200 | 冷房 1.06<br>暖房 1.06 | 屋外×1               |              |
|                 |                        | 冷房能力: 3.6kW 暖房能力: 4.0kW 圧縮機: 0.8kW 送風機: 0.04+0.04kW    |    |           |     |                    |                    |              |
|                 |                        | 付属品: 標準付属品、床置架台(溶融垂鉛メッキ)、防雪フード                         |    |           |     |                    |                    |              |
| CR<br>3<br>3.6  | 空冷ヒートポンプエアコン<br>(室内機)  | 壁掛型  | 1  |           |     |                    | 梱包・配送準備室×1         |              |
|                 |                        | 冷房能力: 3.6kW 暖房能力: 4.0kW                                |    |           |     |                    |                    |              |
|                 |                        | 標準フィルタ、ワイヤードリモコン、ドレンアップキット                             |    |           |     |                    |                    |              |
| ACP<br>4<br>7.1 | 個別冷暖気熱ポンプエアコン<br>(室外機) | 冷暖切換型 (ツイン)  | 1  | 1         | 200 | 冷房 1.90<br>暖房 2.12 | 屋外×1               |              |
|                 |                        | 冷房能力: 7.1kW 暖房能力: 8.0kW 圧縮機: 1.6kW 送風機: 0.04+2+0.152kW |    |           |     |                    |                    |              |
|                 |                        | 付属品: 標準付属品、床置架台(溶融垂鉛メッキ)、防雪フード                         |    |           |     |                    |                    |              |
| CR<br>4<br>3.6  | 空冷ヒートポンプエアコン<br>(室内機)  | 壁掛型  | 2  |           |     |                    | 受付・商品展示ホール×2       |              |
|                 |                        | 冷房能力: 3.6kW 暖房能力: 4.0kW                                |    |           |     |                    |                    |              |
|                 |                        | 標準フィルタ、ワイヤードリモコン                                       |    |           |     |                    |                    |              |


換気設備 排気口リスト

| 記号   | 名称        | 仕様                    | 台数 | 設置場所                | 備考 |
|------|-----------|-----------------------|----|---------------------|----|
| VC-1 | 平型ベントキャップ | 100φ SUS製 防鳥網 指定色焼付塗装 | 9  | 農産物加工施設×3<br>配送施設×6 |    |
| VC-2 | 平型ベントキャップ | 150φ SUS製 防鳥網 指定色焼付塗装 | 2  | 農産物加工施設×2           |    |
| VC-3 | 平型ベントキャップ | 200φ SUS製 防鳥網 指定色焼付塗装 | 4  | 農産物加工施設×4           |    |
| VC-4 | 平型ベントキャップ | 250φ SUS製 防鳥網 指定色焼付塗装 | 2  | 農産物加工施設×2           |    |

換気設備 機器表

| 記号       | 名称                   | 仕様                    | 台数 | 電源 (50Hz) |     |        | 設置場所                       | 備考                           |
|----------|----------------------|-----------------------|----|-----------|-----|--------|----------------------------|------------------------------|
|          |                      |                       |    | 相         | 電圧  | 消費電力   |                            |                              |
|          |                      |                       |    | φ         | V   | KW     |                            |                              |
| FV<br>1  | 換気扇<br>(24時間換気)      | 天井埋込型                 | 3  | 1         | 100 | 0.0135 | 食肉加工室<br>野菜加工室<br>パン・ピザ加工室 |                              |
|          |                      | 100φ×70m3/h×12Pa      |    |           |     |        |                            |                              |
|          |                      | 付属品: 吊金具              |    |           |     |        |                            |                              |
| FV<br>2  | 換気扇                  | 天井埋込型                 | 1  | 1         | 100 | 0.020  | 前室                         |                              |
|          |                      | 150φ×160m3/h×13Pa     |    |           |     |        |                            |                              |
|          |                      | 付属品: 吊金具              |    |           |     |        |                            |                              |
| HEU<br>1 | 全熱交換型換気扇<br>(24時間換気) | 天井カセット型               | 3  | 1         | 100 | 0.069  | 梱包・発送準備室<br>受付・商品展示ホール×2   |                              |
|          |                      | 100φ×140m3/h×46Pa     |    |           |     |        |                            |                              |
|          |                      | 付属品: 防振吊金具、化粧パネル      |    |           |     |        |                            |                              |
| FE<br>1  | 排風機 (厨房用)            | ストレート形 天吊             | 2  | 1         | 100 | 0.145  | 食肉加工室<br>野菜加工室             | 振れ止め支持<br>たわみ継手×2<br>FS-1と連動 |
|          |                      | #1・1/4×460m3/h×39Pa   |    |           |     |        |                            |                              |
|          |                      | 付属品: 防振吊金具            |    |           |     |        |                            |                              |
| FE<br>2  | 排風機 (厨房用)            | ストレート形 天吊             | 1  | 1         | 100 | 0.390  | パン・ピザ加工室                   | 振れ止め支持<br>たわみ継手×2<br>FS-2と連動 |
|          |                      | #1・1/2×1410m3/h×152Pa |    |           |     |        |                            |                              |
|          |                      | 付属品: 防振吊金具            |    |           |     |        |                            |                              |
| FS<br>1  | 送風機 (厨房用)            | ストレート形 天吊             | 2  | 1         | 100 | 0.145  | 食肉加工室<br>野菜加工室             | 振れ止め支持<br>たわみ継手×2<br>FE-1と連動 |
|          |                      | #1・1/4×460m3/h×39Pa   |    |           |     |        |                            |                              |
|          |                      | 付属品: 防振吊金具            |    |           |     |        |                            |                              |
| FS<br>2  | 送風機 (厨房用)            | ストレート形 天吊             | 1  | 1         | 100 | 0.390  | パン・ピザ加工室                   | 振れ止め支持<br>たわみ継手×2<br>FE-2と連動 |
|          |                      | #1・1/2×1410m3/h×152Pa |    |           |     |        |                            |                              |
|          |                      | 付属品: 防振吊金具            |    |           |     |        |                            |                              |

(A) : 一重フード 食肉加工室×1、野菜加工室×1 (B) : 一重フード パン・ピザ加工室×1

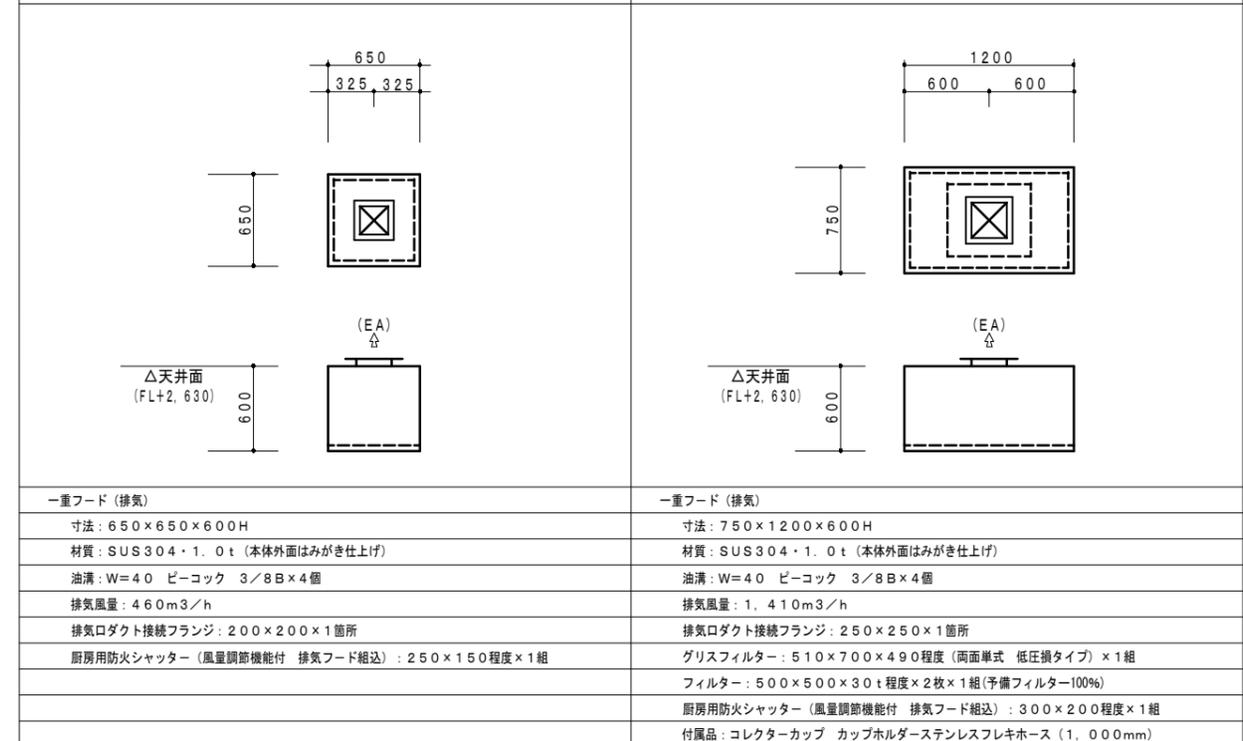

担当者: 1級建築士登録第264277号 近山 富貴



株式会社 堤 建築設計事務所

〒951-8062 新潟市中央区西堀前通二番町715番地 TEL 025-222-6509 FAX 025-229-1702 E-mail: tutumi-aspearl1.ocn.ne.jp 管理建築士 1級建築士登録第125015号 野沢 道行

設計番号 1711 作成年月日 2017/07/31

図面名称 衛生設備 器具表・機器表

工事名称 おもてなし広場7農産物加工施設・配送施設整備建設工事

図面番号 M-04

区分 実施設計

縮尺 N:S

意 構 外  
電 (機)