
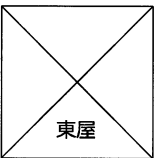


方位	
凡例	
	RC壁・柱
	LGS : 詳細は標準詳細図による
	一般壁
DP	カラーVP管 Φ100 ステンレス製挿み金物@1200以内
RD	鑄鉄製 Φ100中継型、縦引型
	消火器ボックス (床置) (ABC粉末10型共)
	水勾配
	出入口
LC	ライニング : 詳細は標準詳細図による
	床点検口 600角
	備品を示す (破線表示)
-550	FLからの高さを示す
	コーナー樹脂既製品
展開方向	

1 1階平面図  
1 : 200

雪止め金物：羽根型溶融亜鉛メッキ鋼板焼付塗装品@323流れ方向 千鳥 ポー子屋根2段

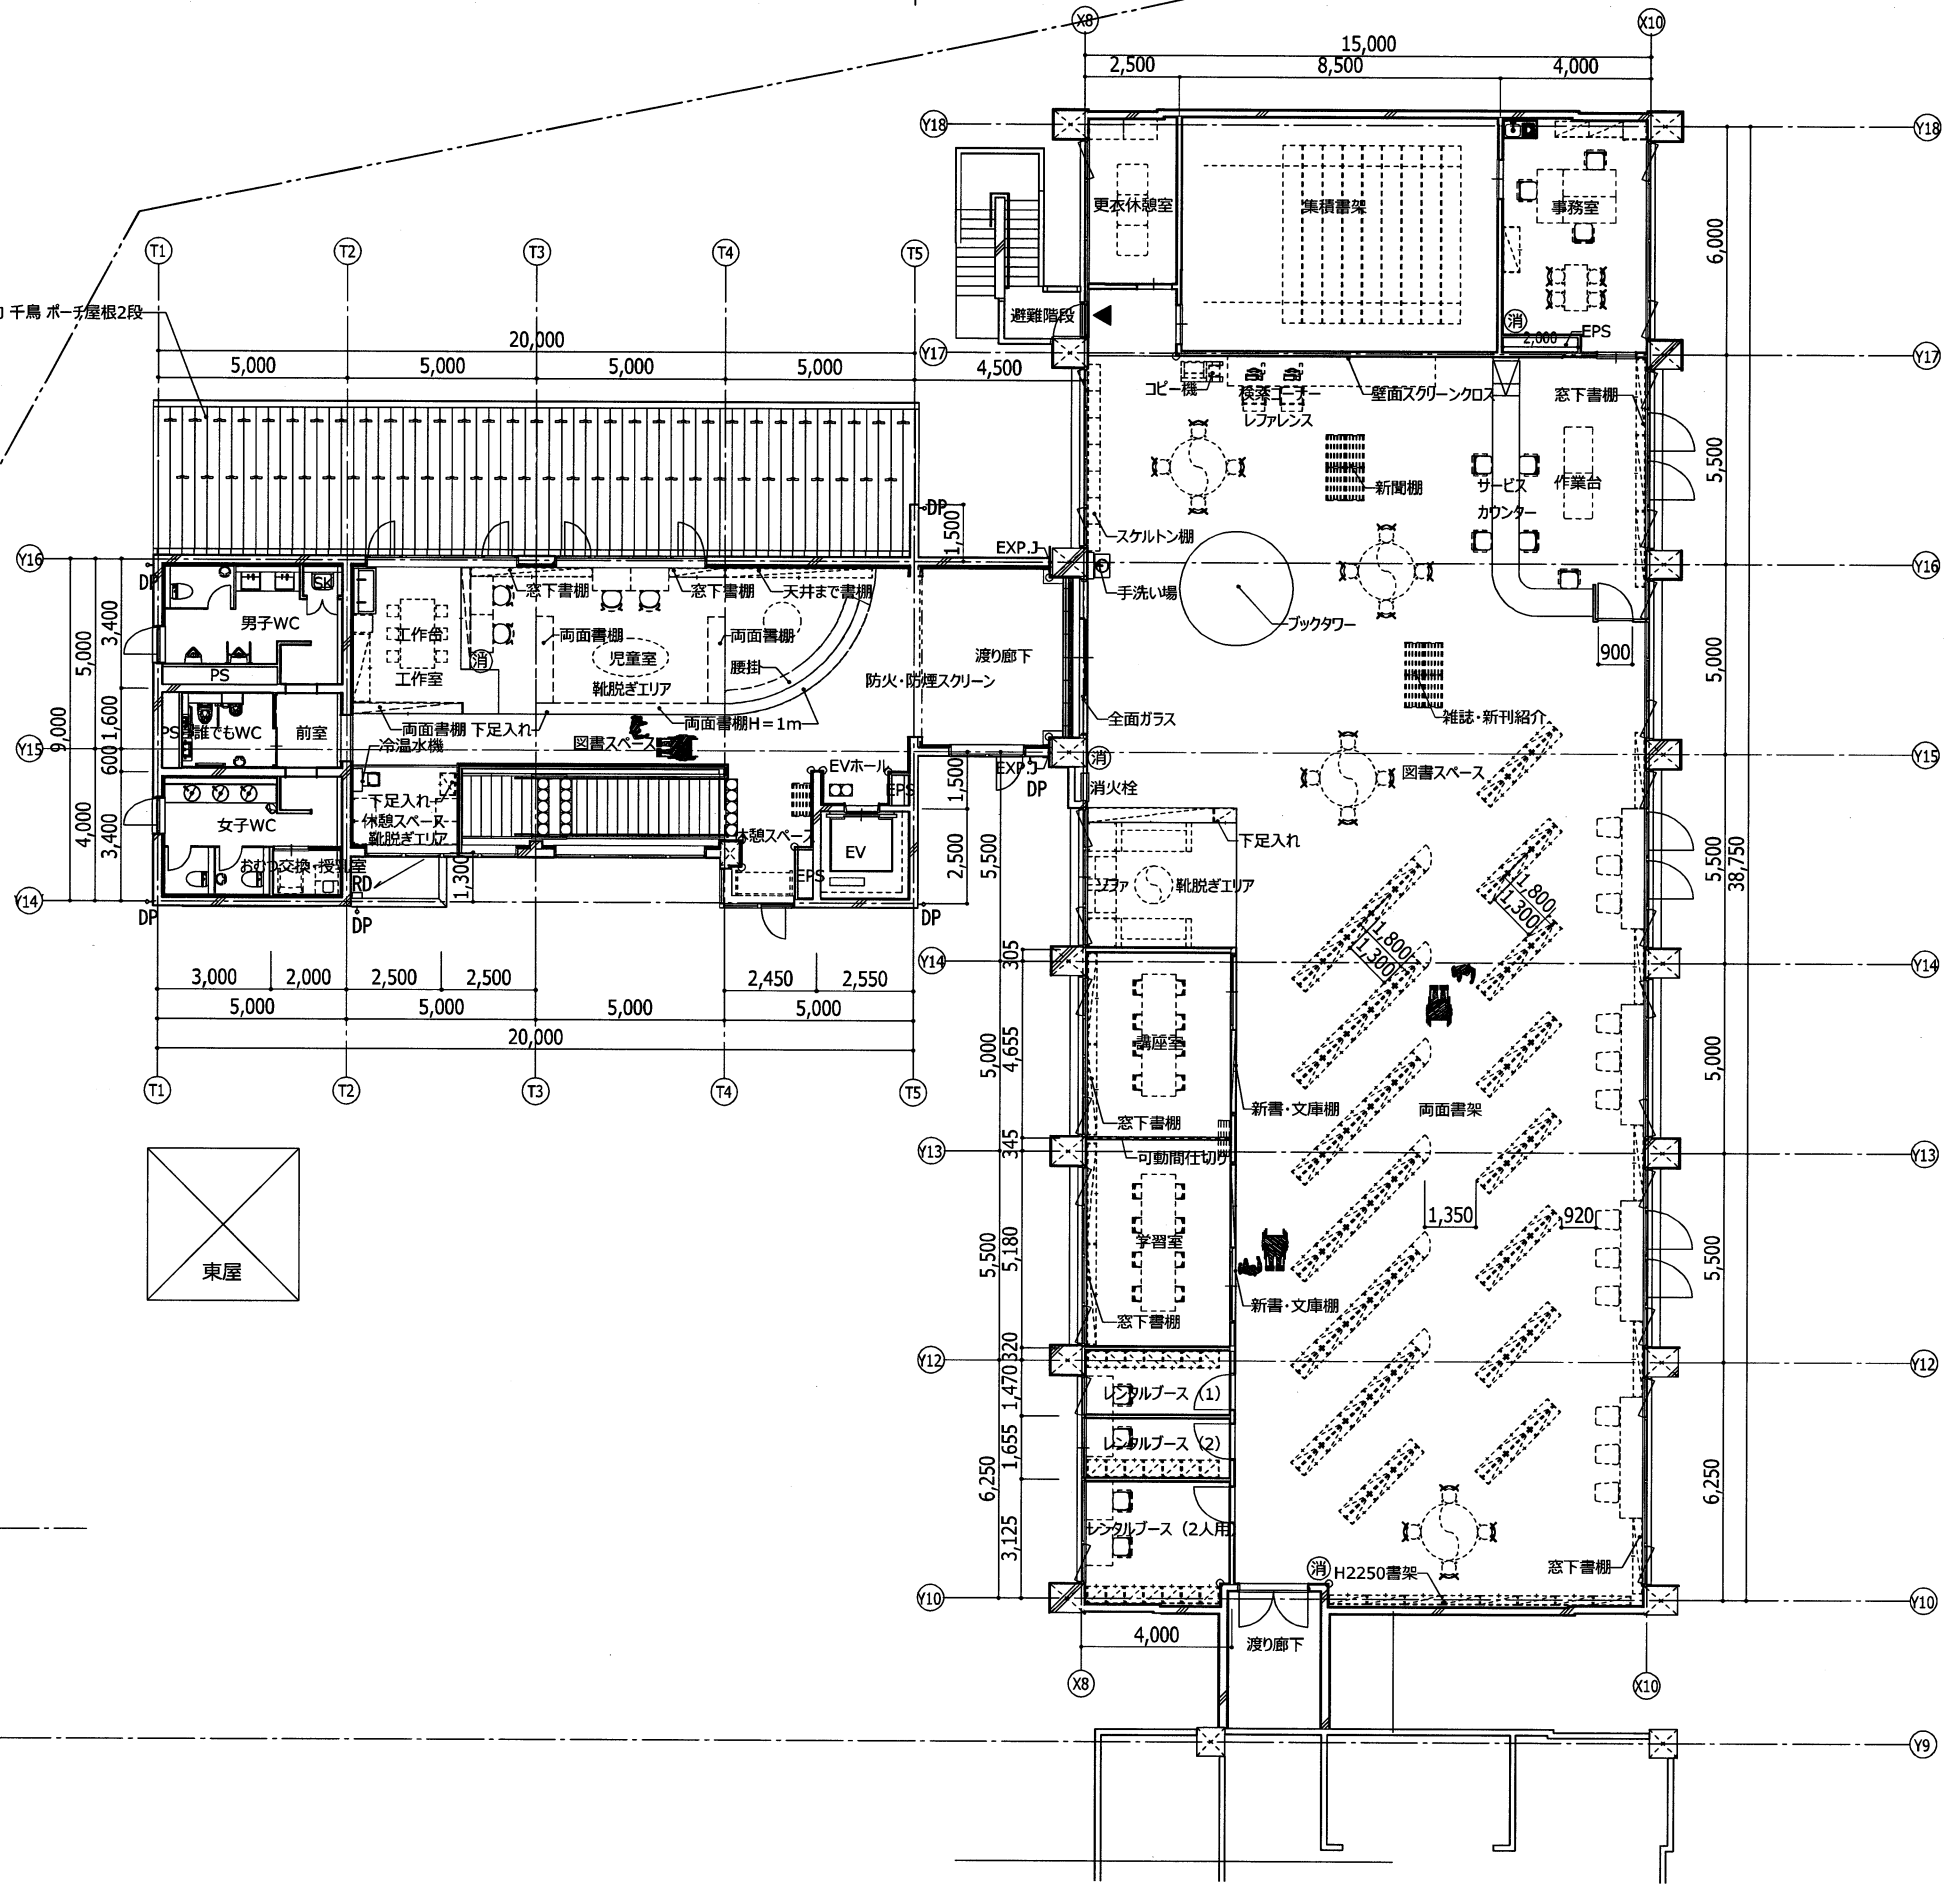

方位	
凡例	
	RC壁・柱
	LGS：詳細は標準詳細図による
	一般壁
DP	カラーVP管 Φ100 ステンレス製挿み金物@1200以内
RD	鋳鉄製 Φ100中継型、縦引型
	消火器ボックス (床置) (ABC粉末10型共)
	水勾配
	出入口
LC	ライニング：詳細は標準詳細図による
	床点検口 600角
	備品を示す (破線表示)
-550	FLからの高さを示す
	コーナー樹脂既製品
展開方向	

1 2階平面図  
1:200

担当：1級建築士 第264277号 近山 富貴	代表設計者 株式会社 堤 建築設計事務所 一級建築士事務所 新潟県知事登録 (印) 第173号 〒951-8061 新潟市中央区西堀通二番町77番地 TEL 025-222-6509 FAX 025-229-1702 E-mail: tutumi@pearl.ocn.ne.jp	設計 番号 2111 作成年 月 日 2022/4/25	工事名称 弥彦村図書館建設工事 図面名称 2階平面図	区分 実施設計 縮尺 1:200	図面番号 D-16 電機
堤・波多野設計共同体		管理 (主任) 近山 作成 佐藤 技術者 波多野 技術者			