

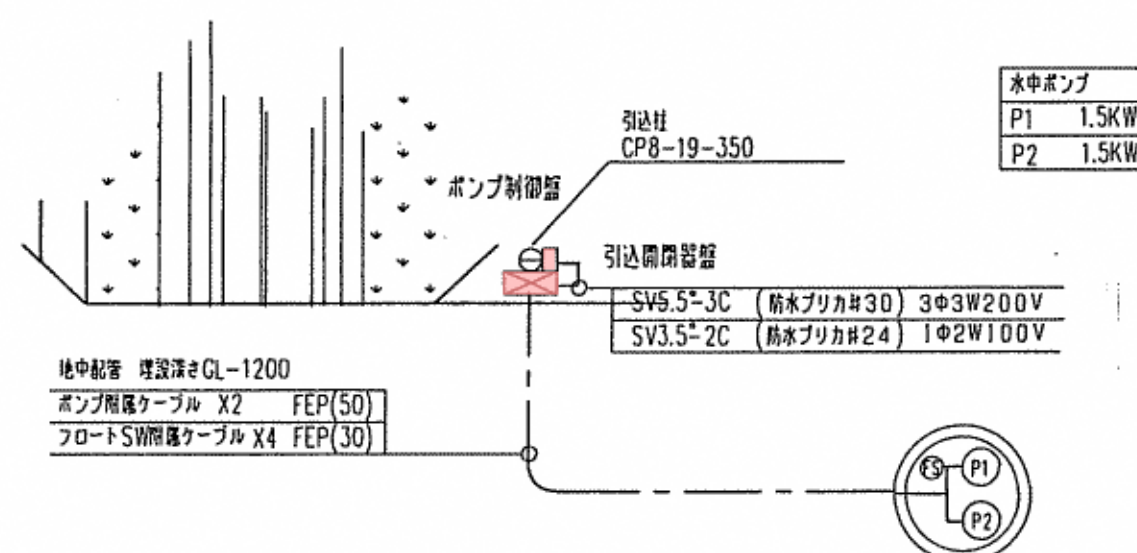


ポンプ制御盤単線結線図

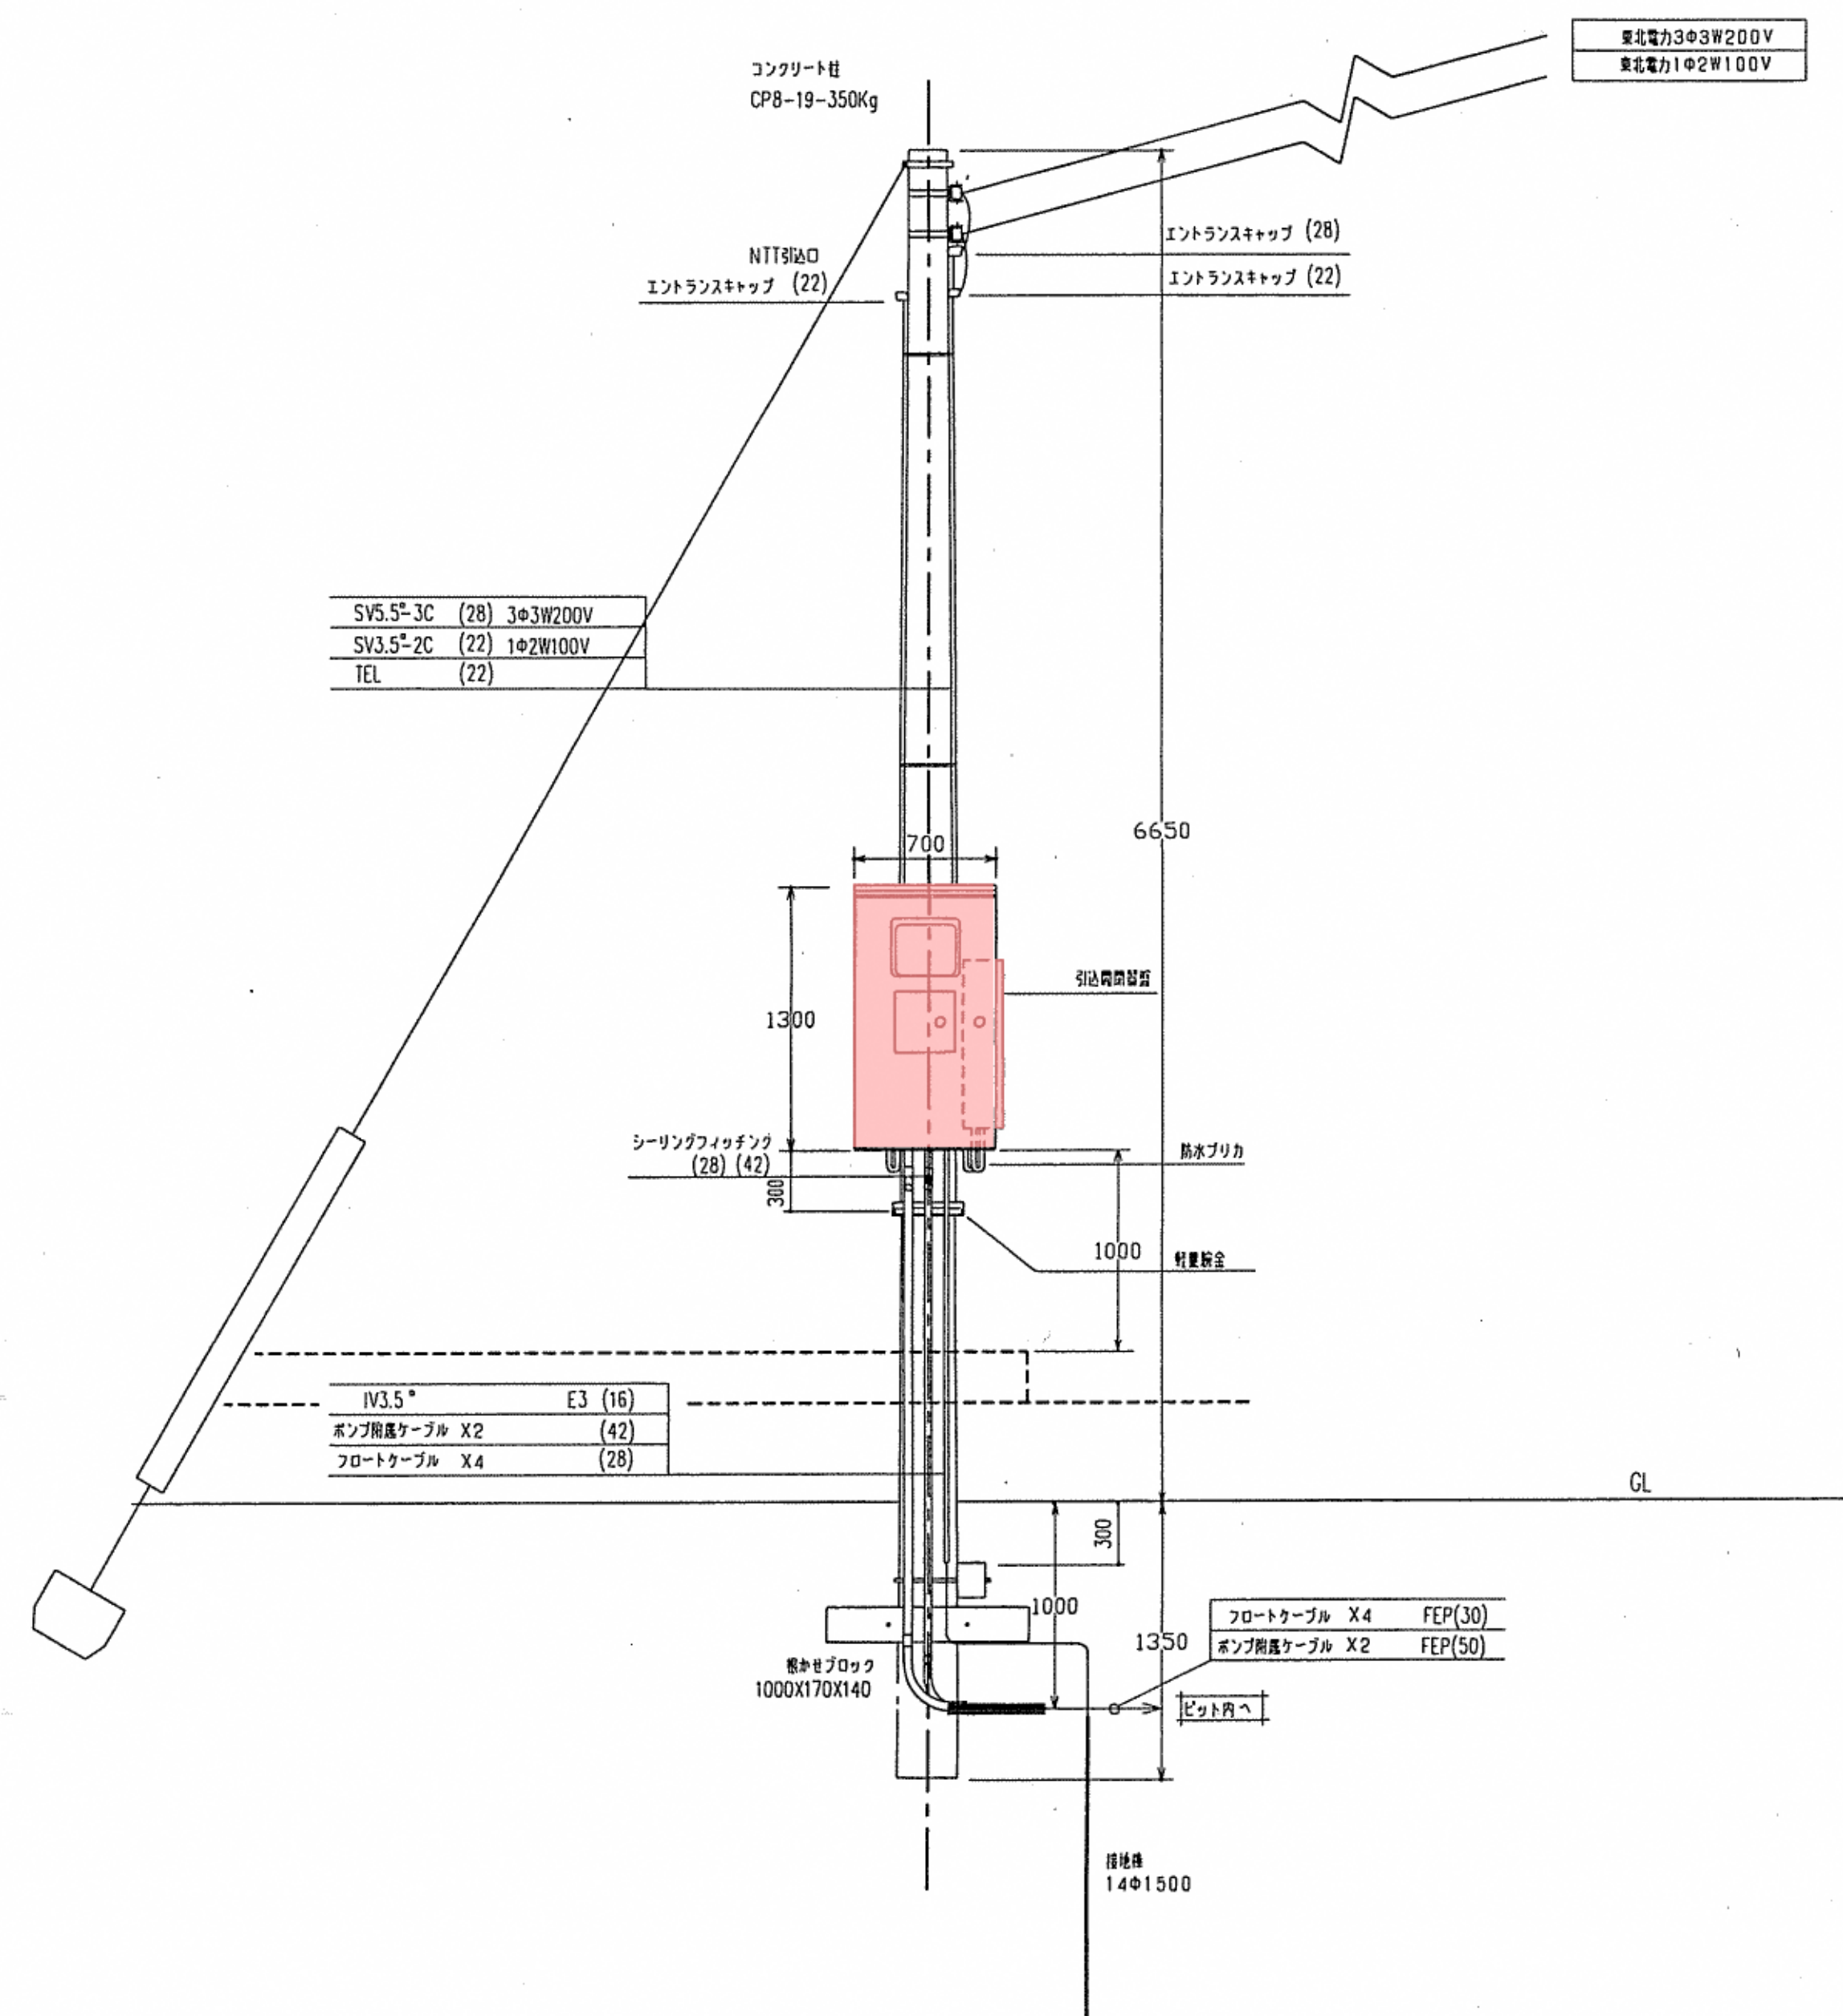

道路

平面図 S=1/100

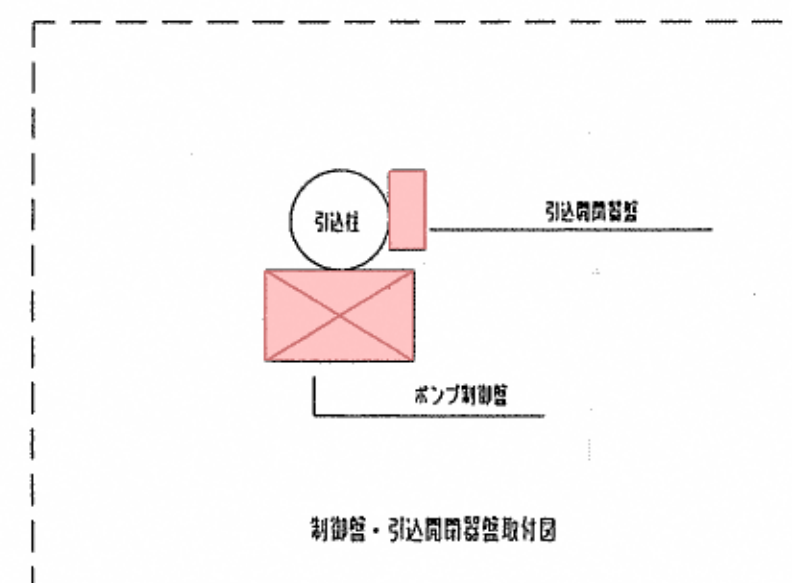

引込装柱図 S=1/30

委託先 CUSTOMER'S NAME		鹿野村役場 殿		図号 No.
名称 TITLE		鹿野第七マンホールポンプ場施設工事		
年月日 DATE	1998.1.10	尺 寸 SCALE	図名 DRAWING NAME	
設計 DESIGNED BY		図 師 DRAWING BY	鹿野第七マンホールポンプ場	
校 正 CHECKED BY		検 査 APPROVED BY	電気設備図	
製 作 所		図 番 DRAWING NO.		頁 PAGE
鶴見製作所		H9-165A1201		1/1
TSURUMI MANUFACTURING CO. LTD.				