

位置図



平面図

弥彦字三百尻

走出字桶場

走出字前田

主要地方道新潟・寺泊線

工事延長 L=79.5m

自由勾配側溝[300型各種] L=79.5m

300×400 L=2.0m

300×500 L=2.0m


300×600 L=2.0m

300×700 L=11.5m

300×300 L=42.0m

集水樹工[□500×H900] N=1基


300×400 L=20.0m

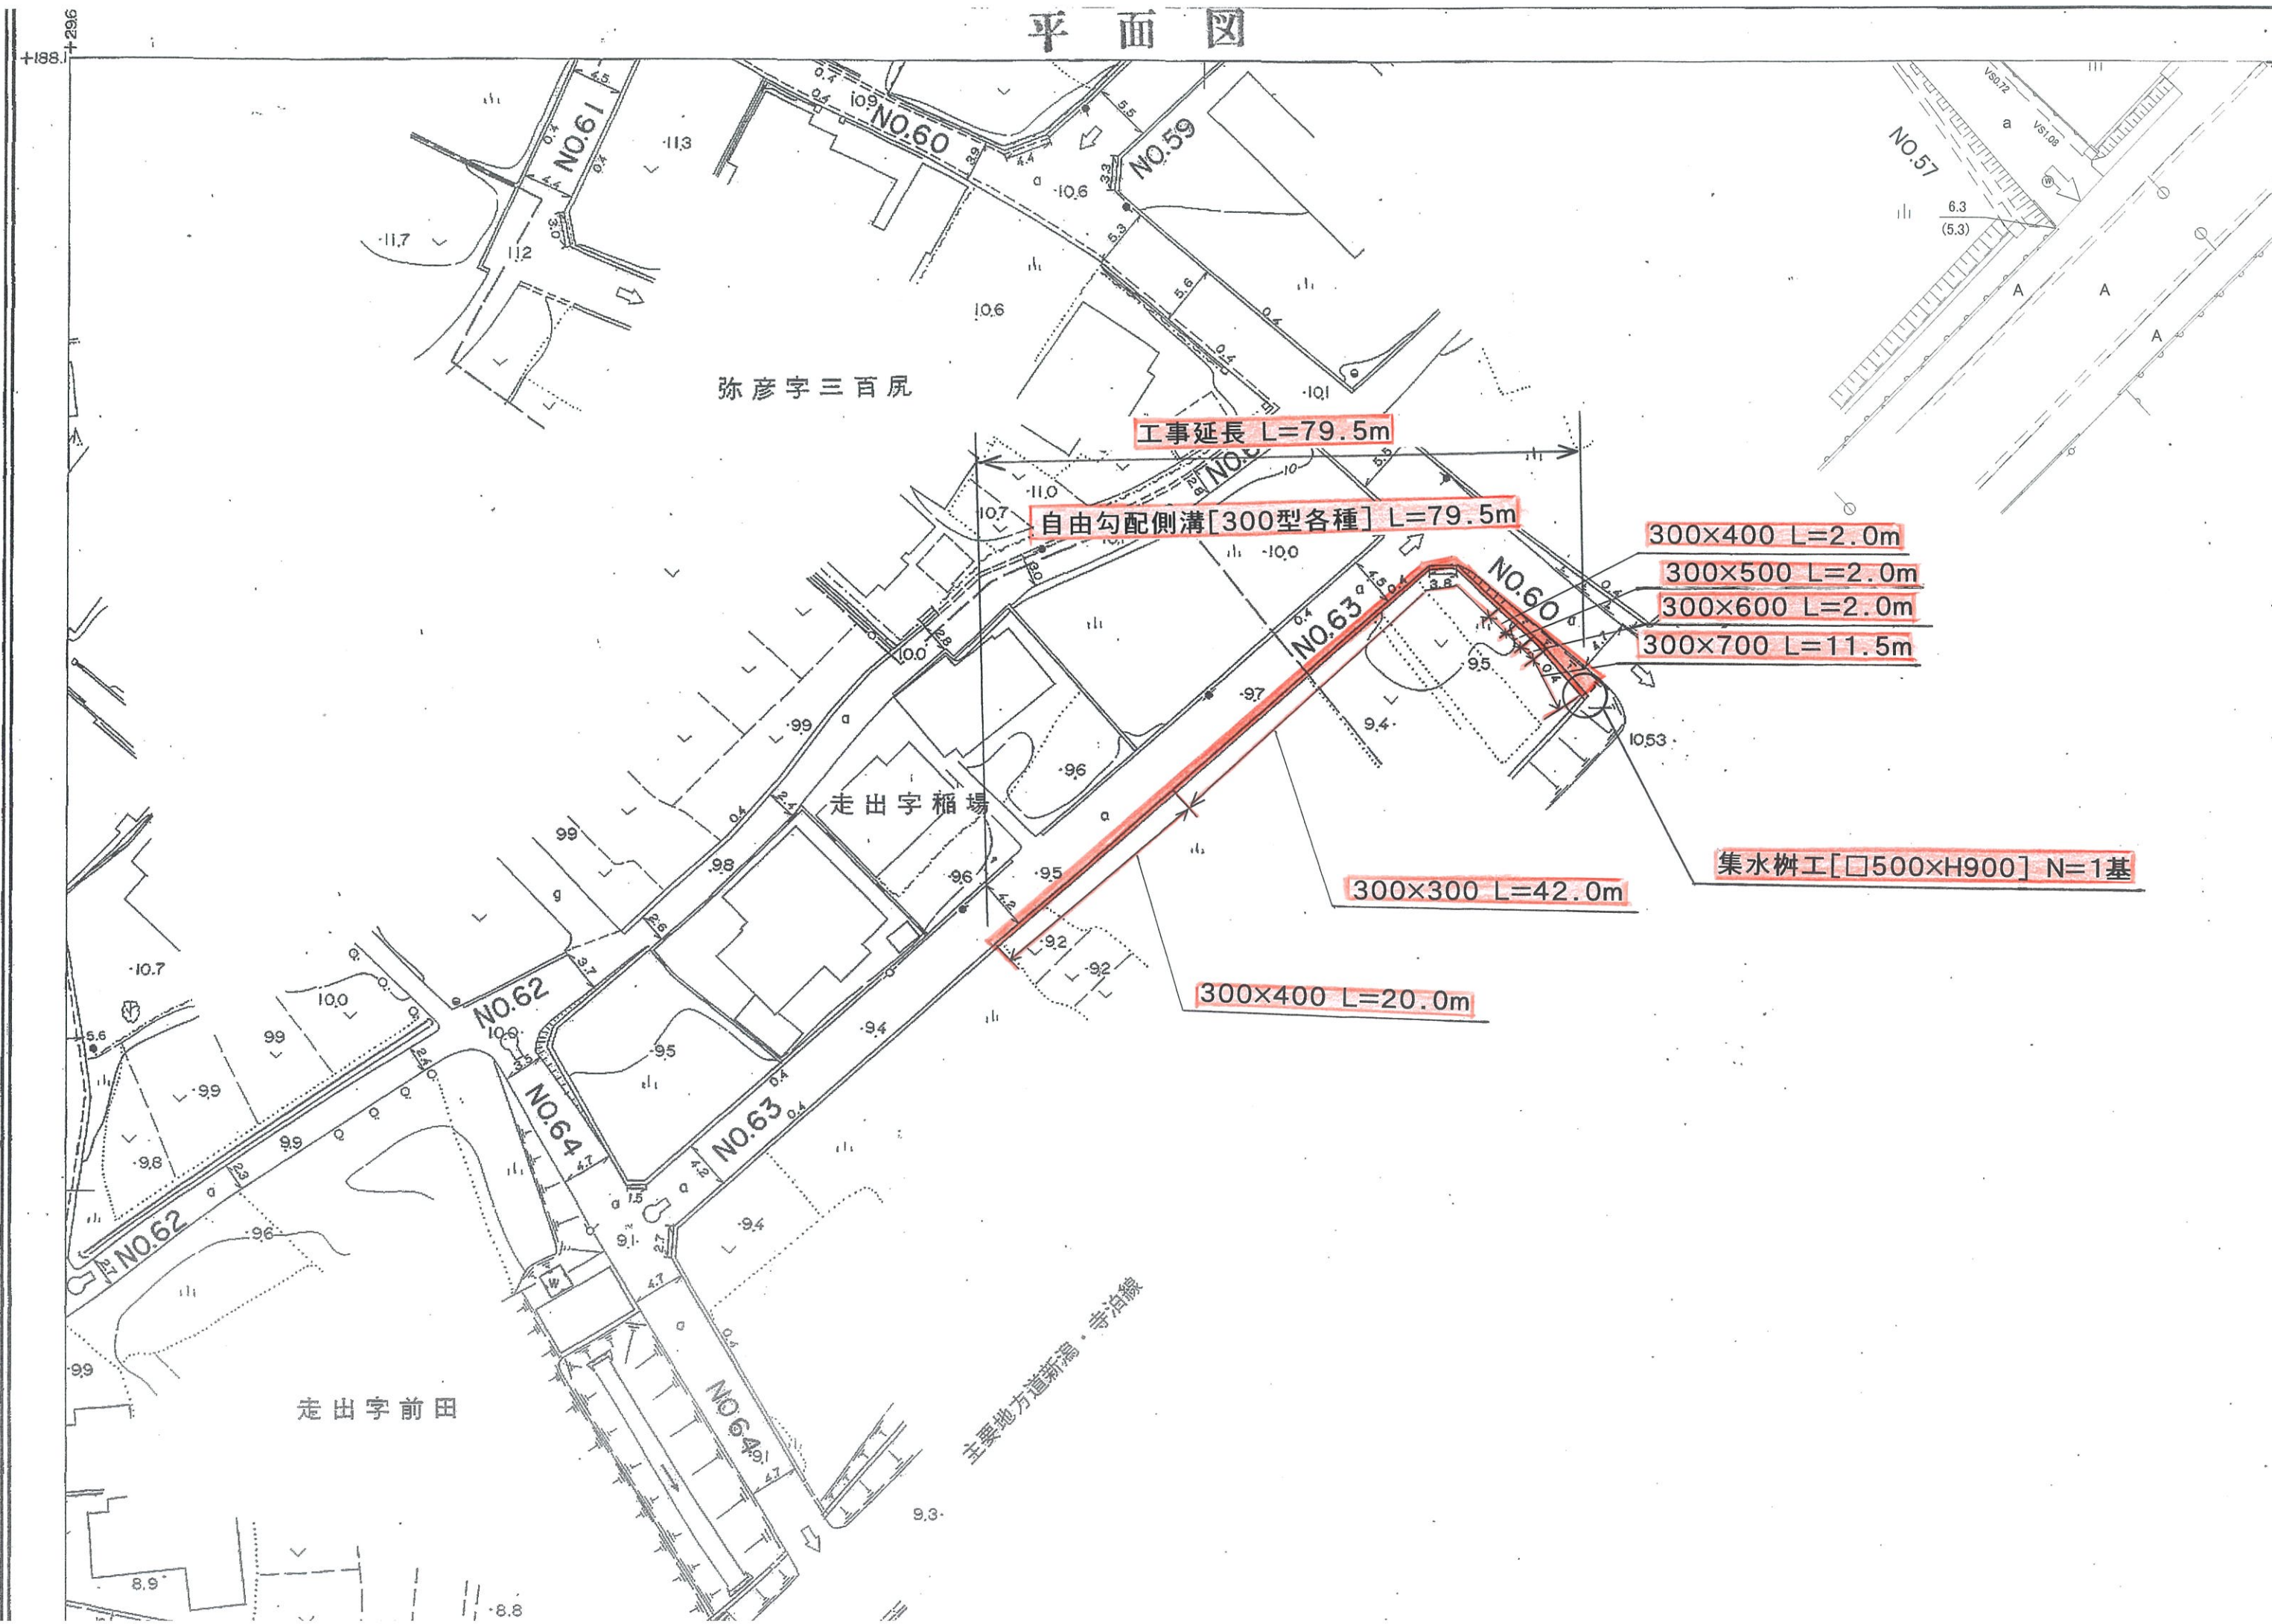


標準断面図

縮尺 1 : 25


A-A断面

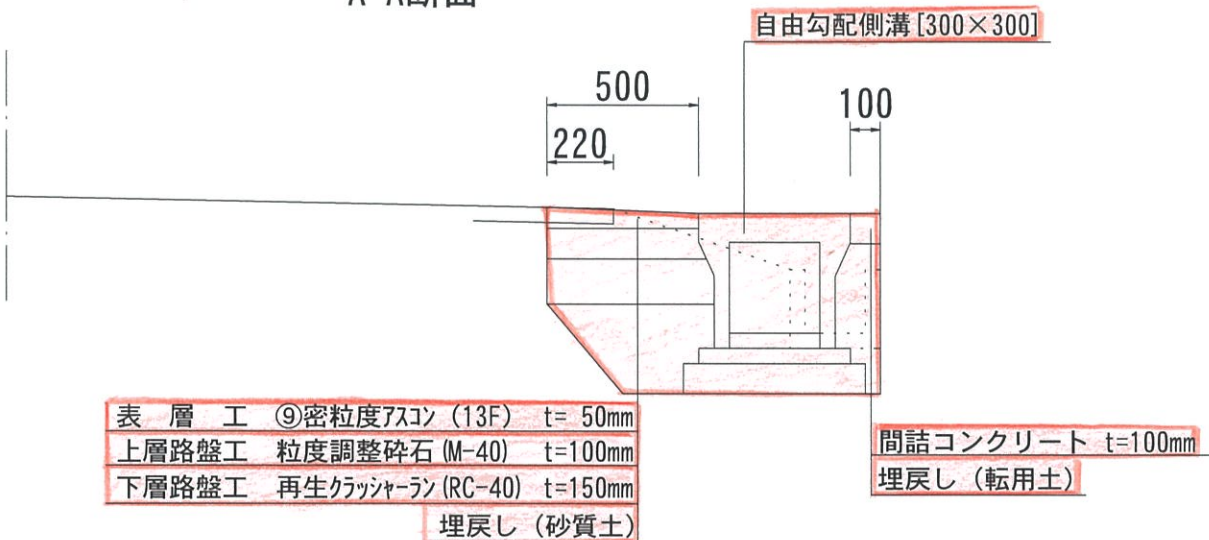


B-B断面

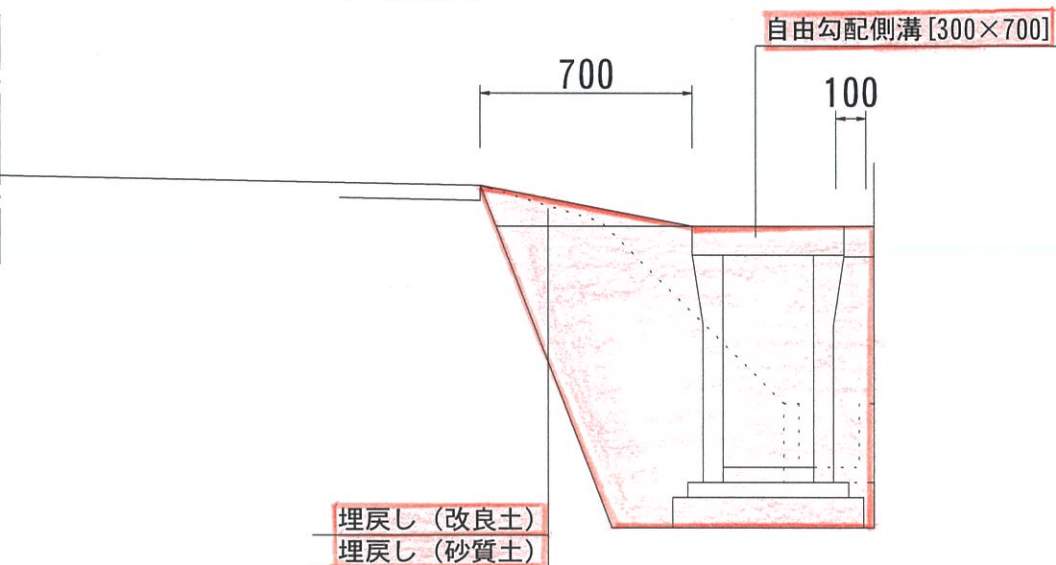

C-C断面

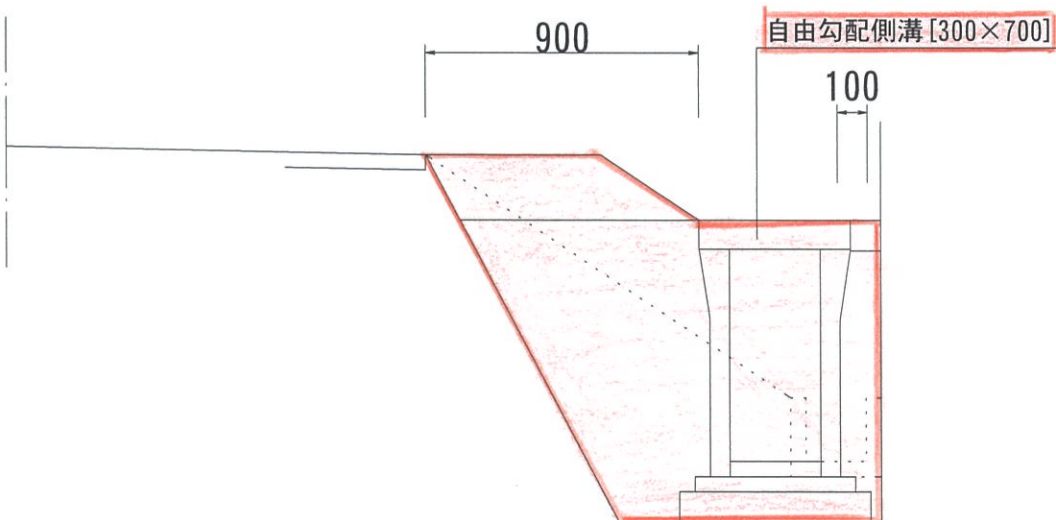

D-D断面

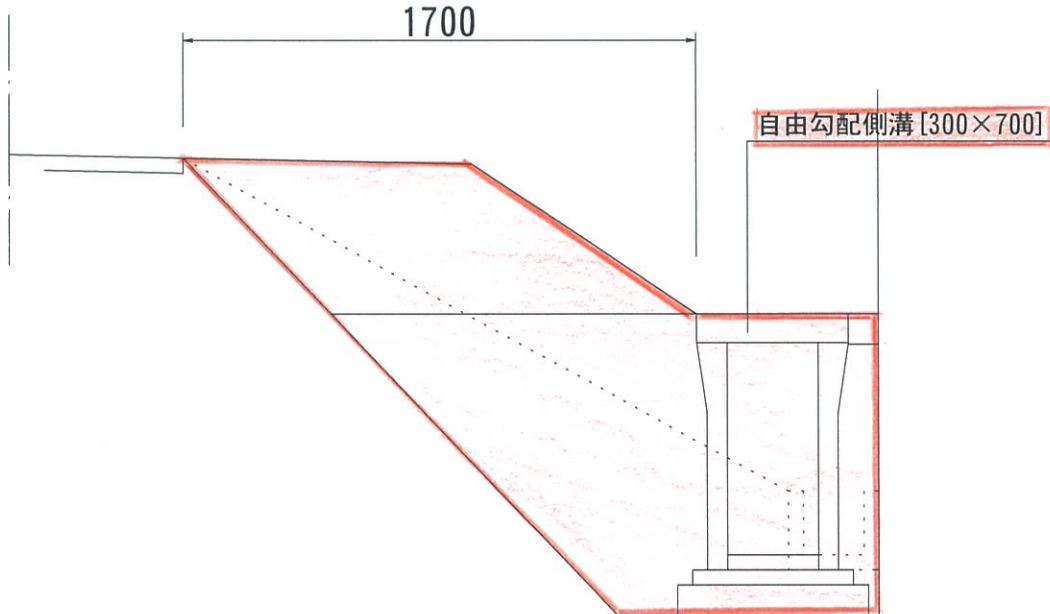


工事名	弥彦、走出地内側溝布設替え 工事			
図面名	標準断面図			
作成年月日				
縮尺	1 : 25	図面番号	1	/ 2
会社名				
事業者名	弥彦村役場 建設企業課			

標準断面図


縮尺 1 : 25

No. 0

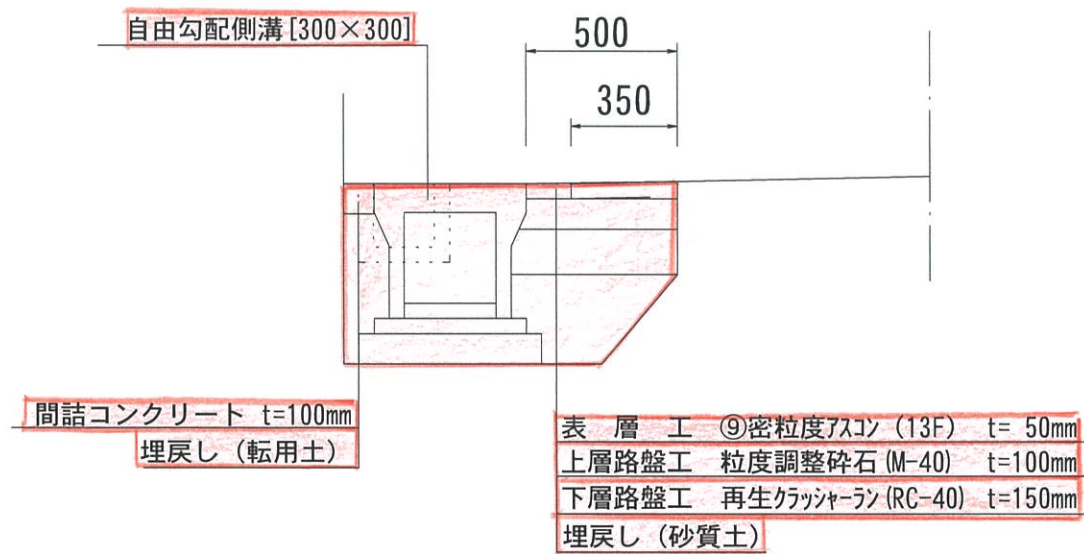


床 掘	0.52 m3
埋戻し (砂質土)	0.11 m3
埋戻し (改良土)	— m3
埋戻し (転用土)	0.06 m3

No. 3

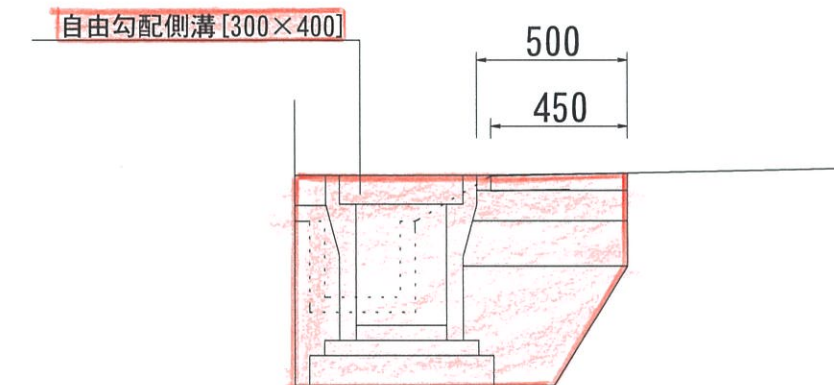


床 掘	0.51 m3
埋戻し (砂質土)	0.15 m3
埋戻し (改良土)	— m3
埋戻し (転用土)	0.07 m3

No. 1

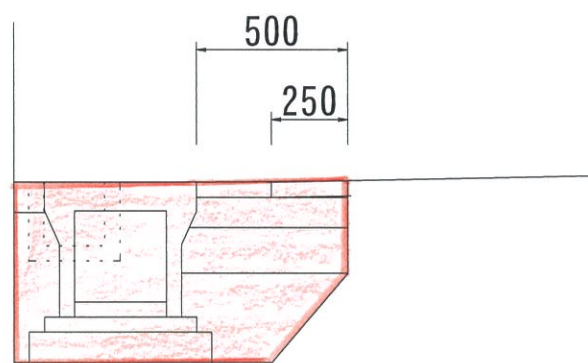

床 掘	0.53 m3
埋戻し (砂質土)	0.11 m3
埋戻し (改良土)	— m3
埋戻し (転用土)	0.06 m3

No. 2

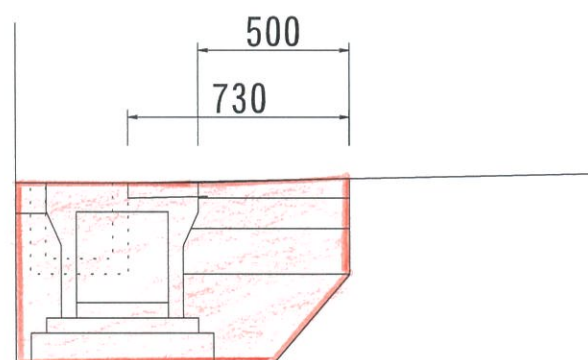

床 掘	0.49 m3
埋戻し (砂質土)	0.11 m3
埋戻し (改良土)	— m3
埋戻し (転用土)	0.06 m3

工事名	弥彦、走出地内側溝布設替え 工事		
図面名	標準断面図		
作成年月日			
縮尺	1 : 25	図面番号	2 / 2
会社名			
事業者名	弥彦村役場 建設企業課		