


路面標示計画平面図

S=1:300 (A1)  
S=1:600 (A3)

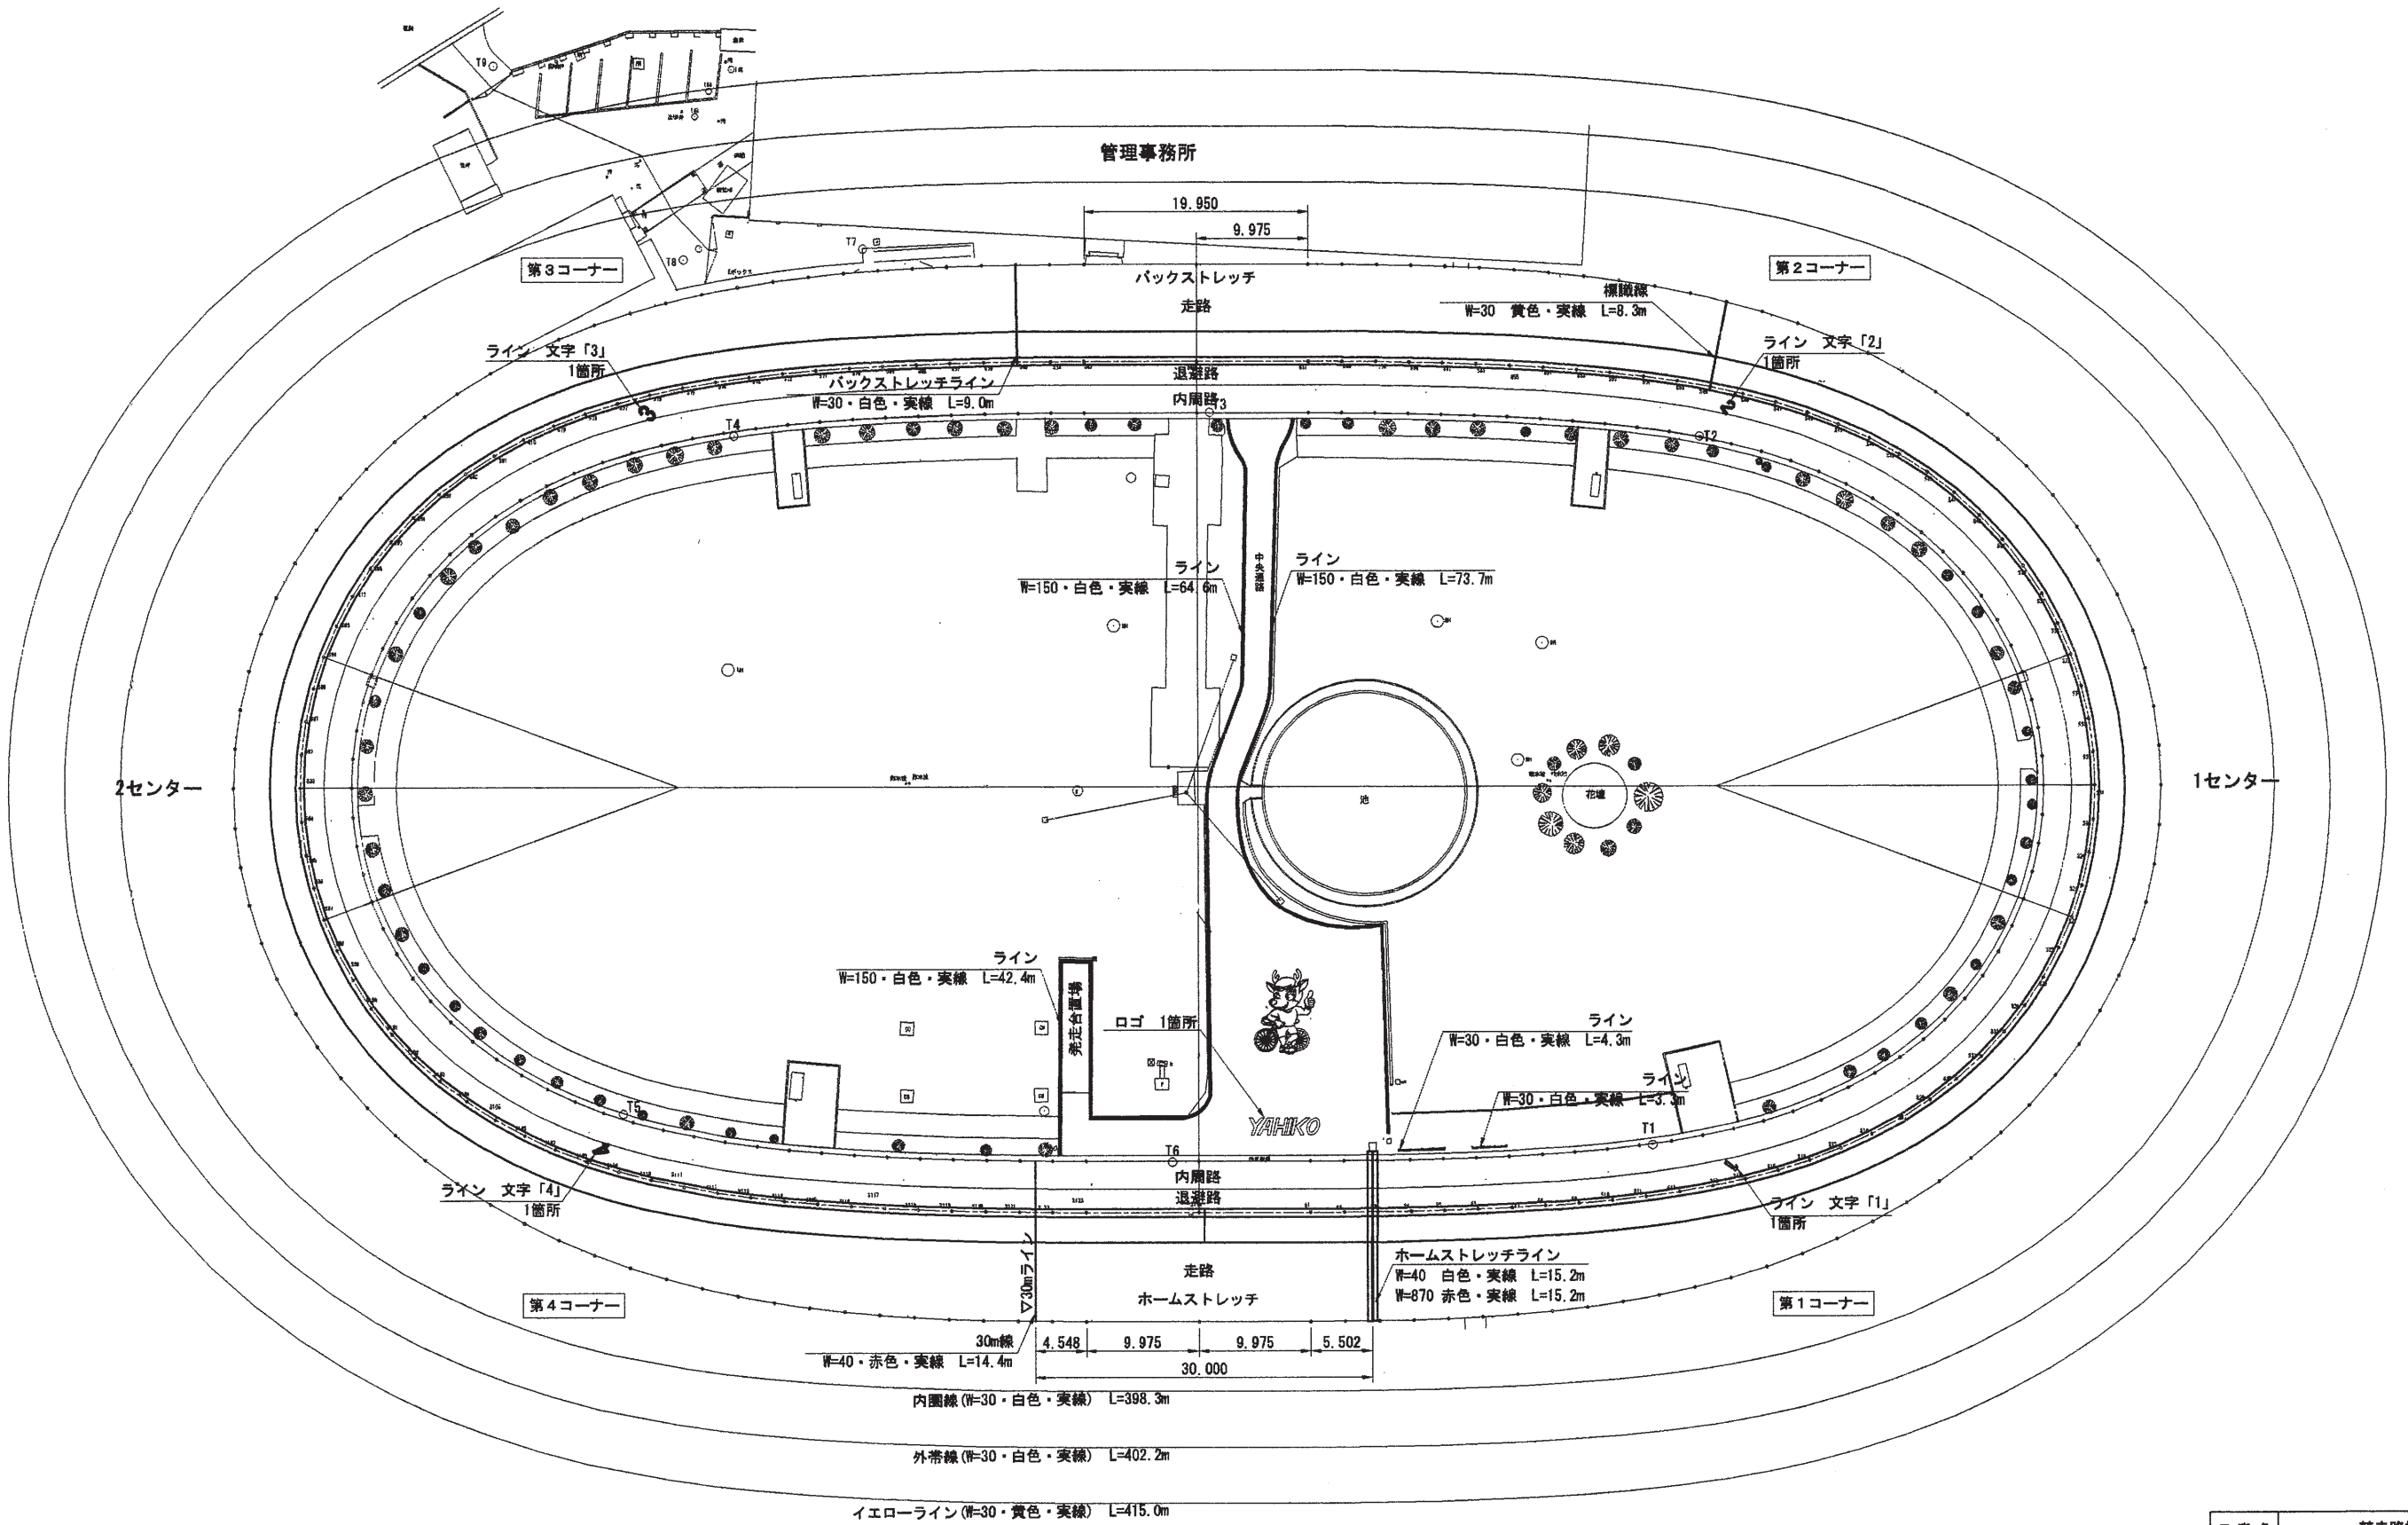

工事名	競走路補修工事		
図面名	路面標示計画平面図		
作成年月日	令和5年 11月		
縮尺	S=1:300 (A1) S=1:600 (A3)	図面番号	2
会社名			
事業所名	新潟県妙高市		