


# 位置図






平面图

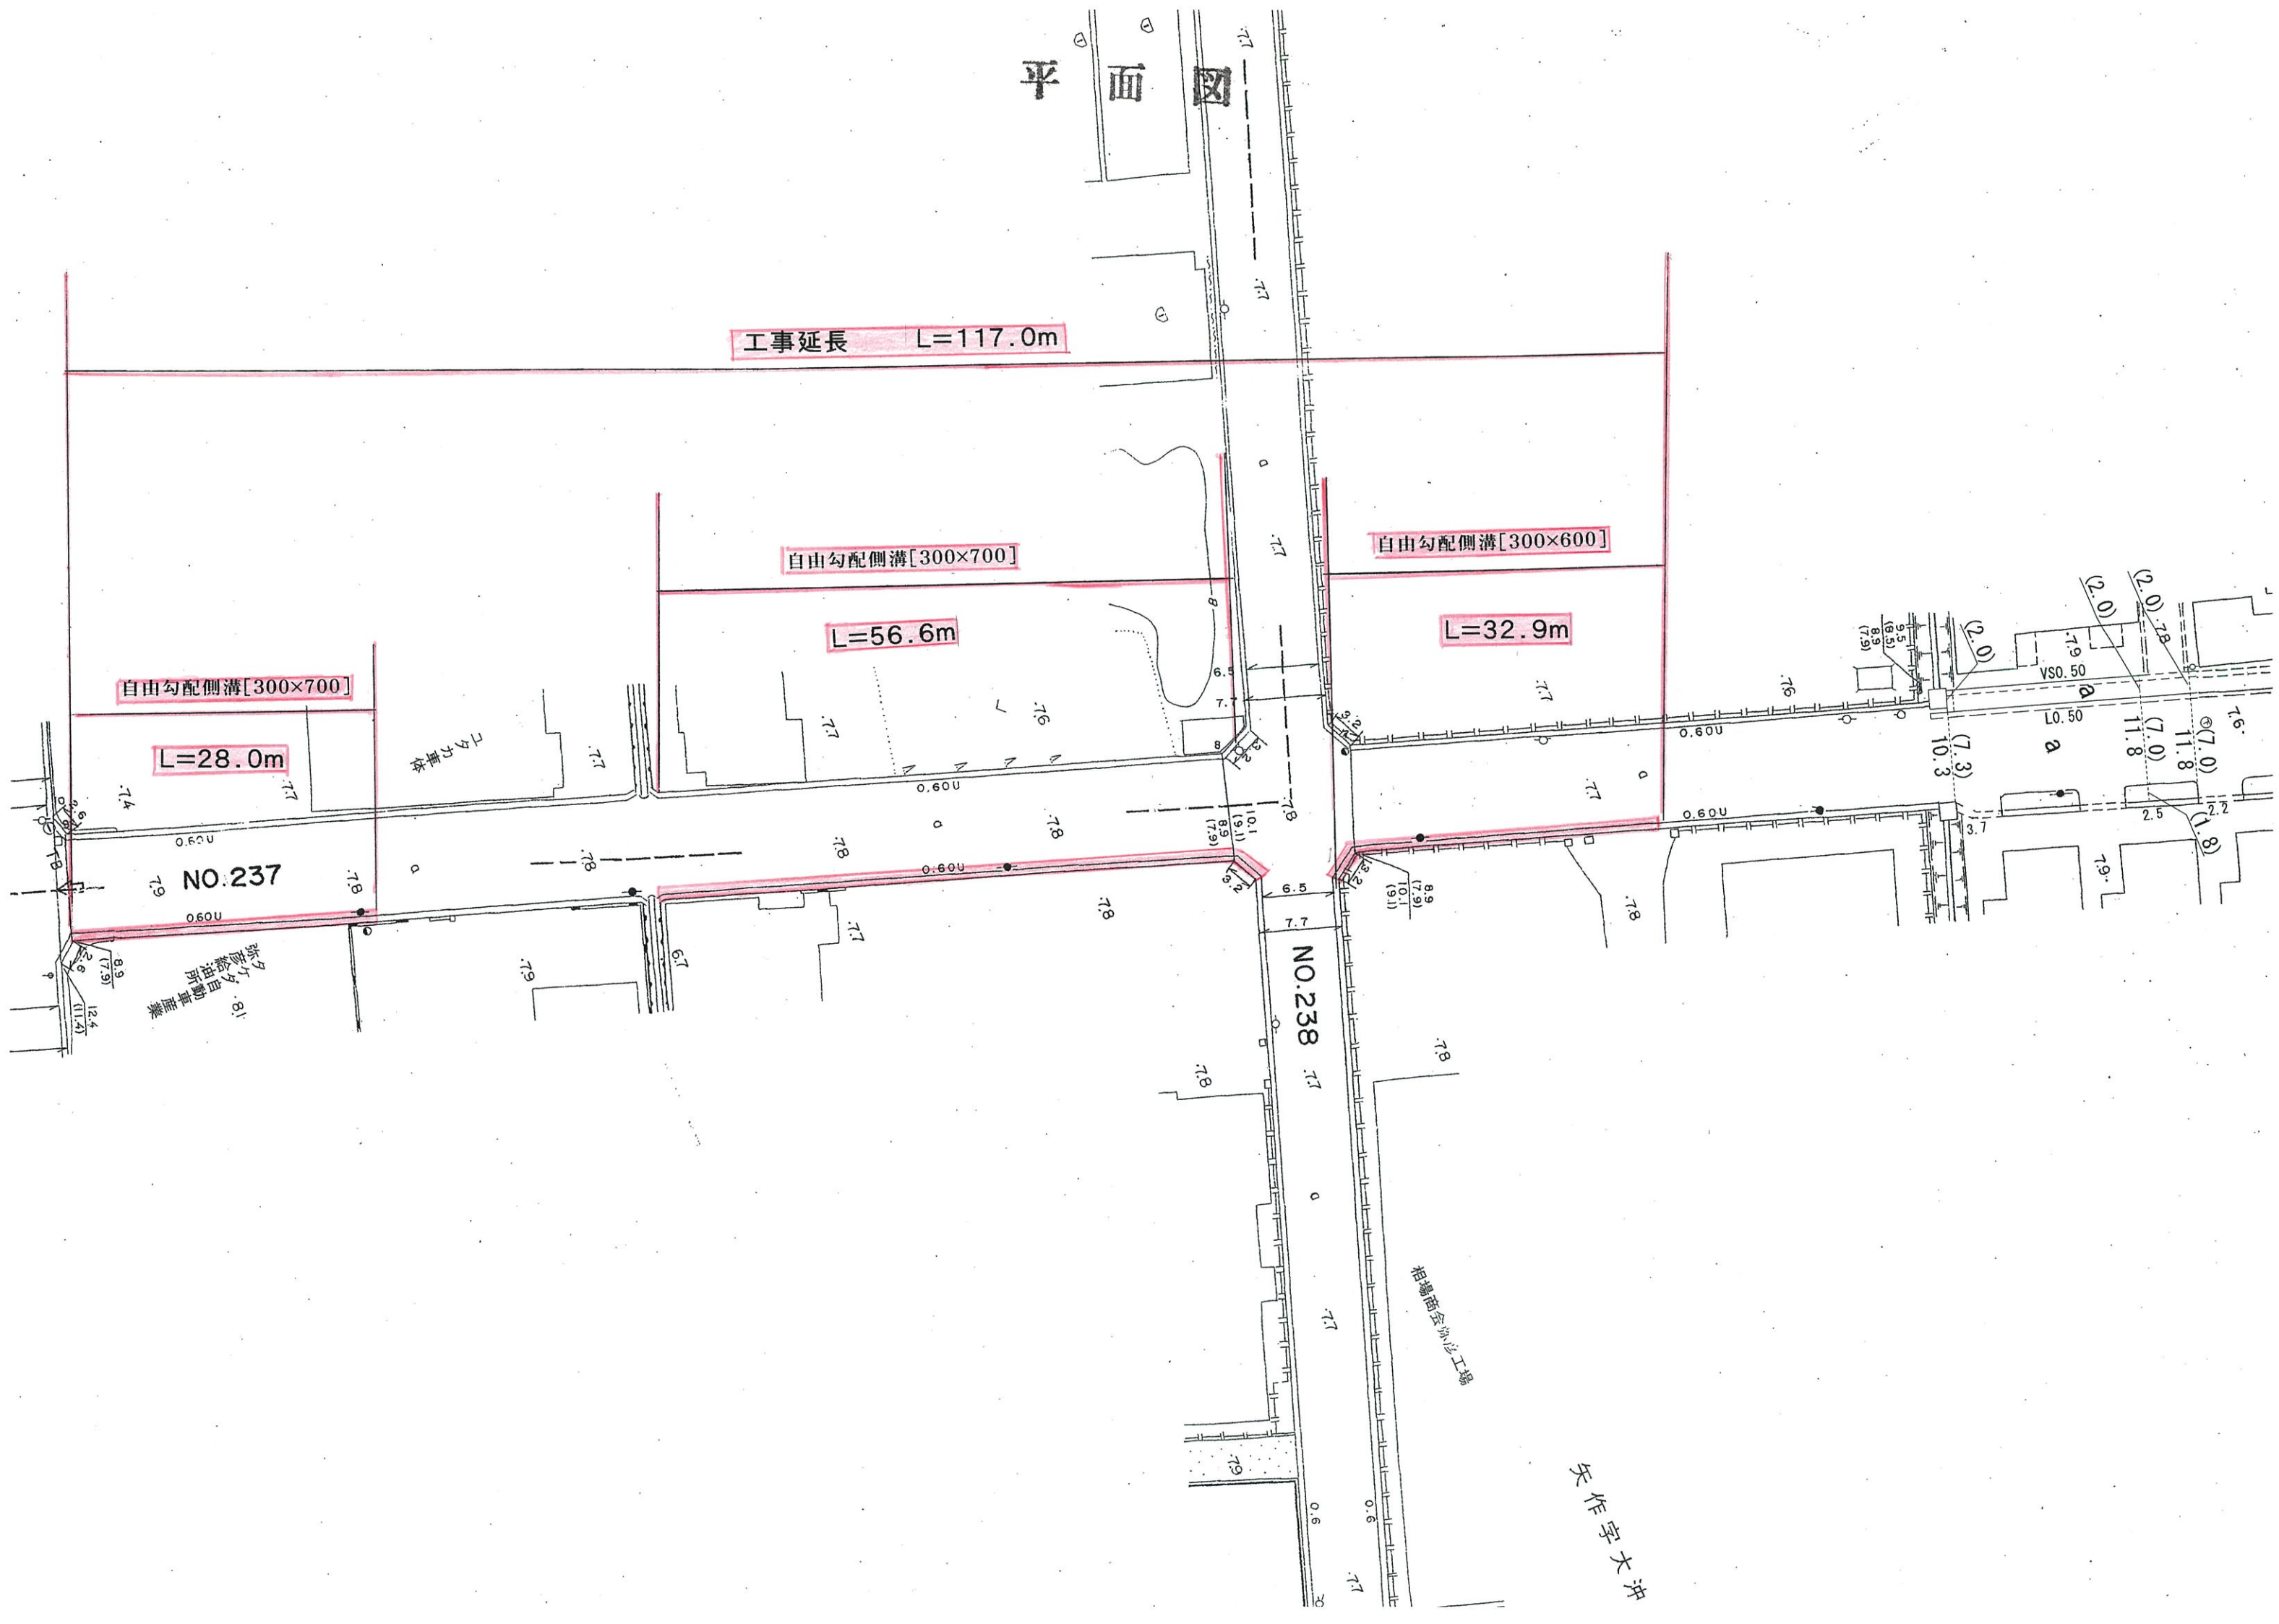


# 標準断面図 縮尺1:30

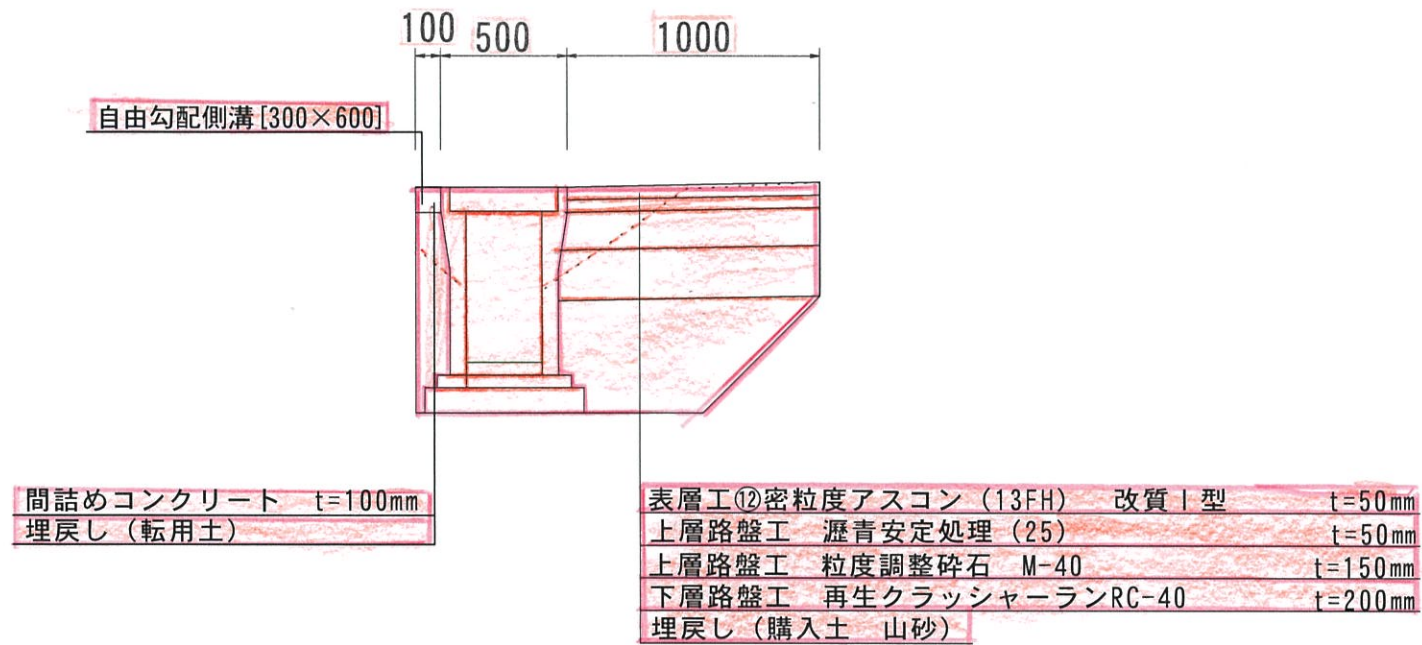

自由勾配側溝 300×600

床掘り (CA)	0.76㎡
埋戻し (RA) 購入土	0.35㎡
埋戻し (RA) 転用土	0.09㎡
既設現場打ち側溝撤去 (300×300落ち蓋式)	0.15㎡

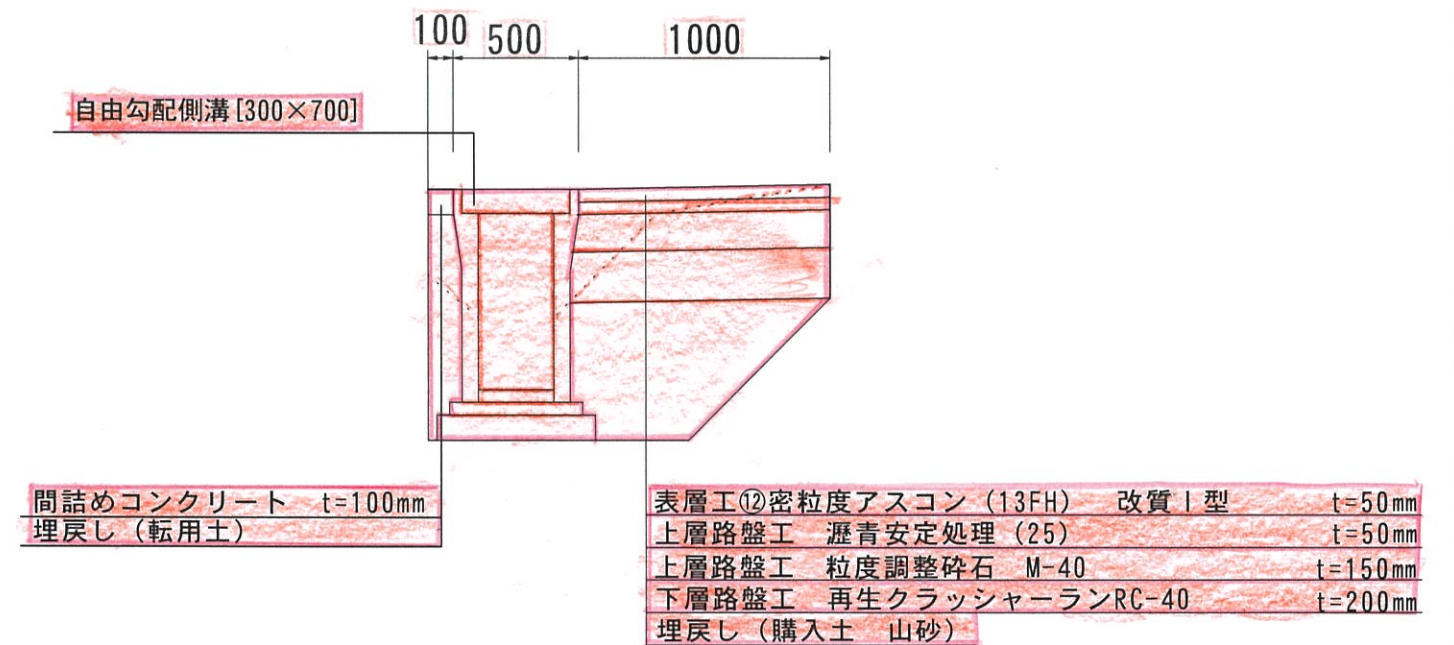

自由勾配側溝 300×700

床掘り (CA)	0.78㎡
埋戻し (RA) 購入土	0.40㎡
埋戻し (RA) 転用土	0.10㎡
既設現場打ち側溝撤去 (300×300落ち蓋式)	0.15㎡