



(令和5年度)

平面図	縮尺	1/500	0 5 10 15 20 m	学校名	弥彦中学校	調査書	(都道府県)	(市町村)	(学校)	整理番号						
							1	5	3	4	2	4	2	1	0	637-5

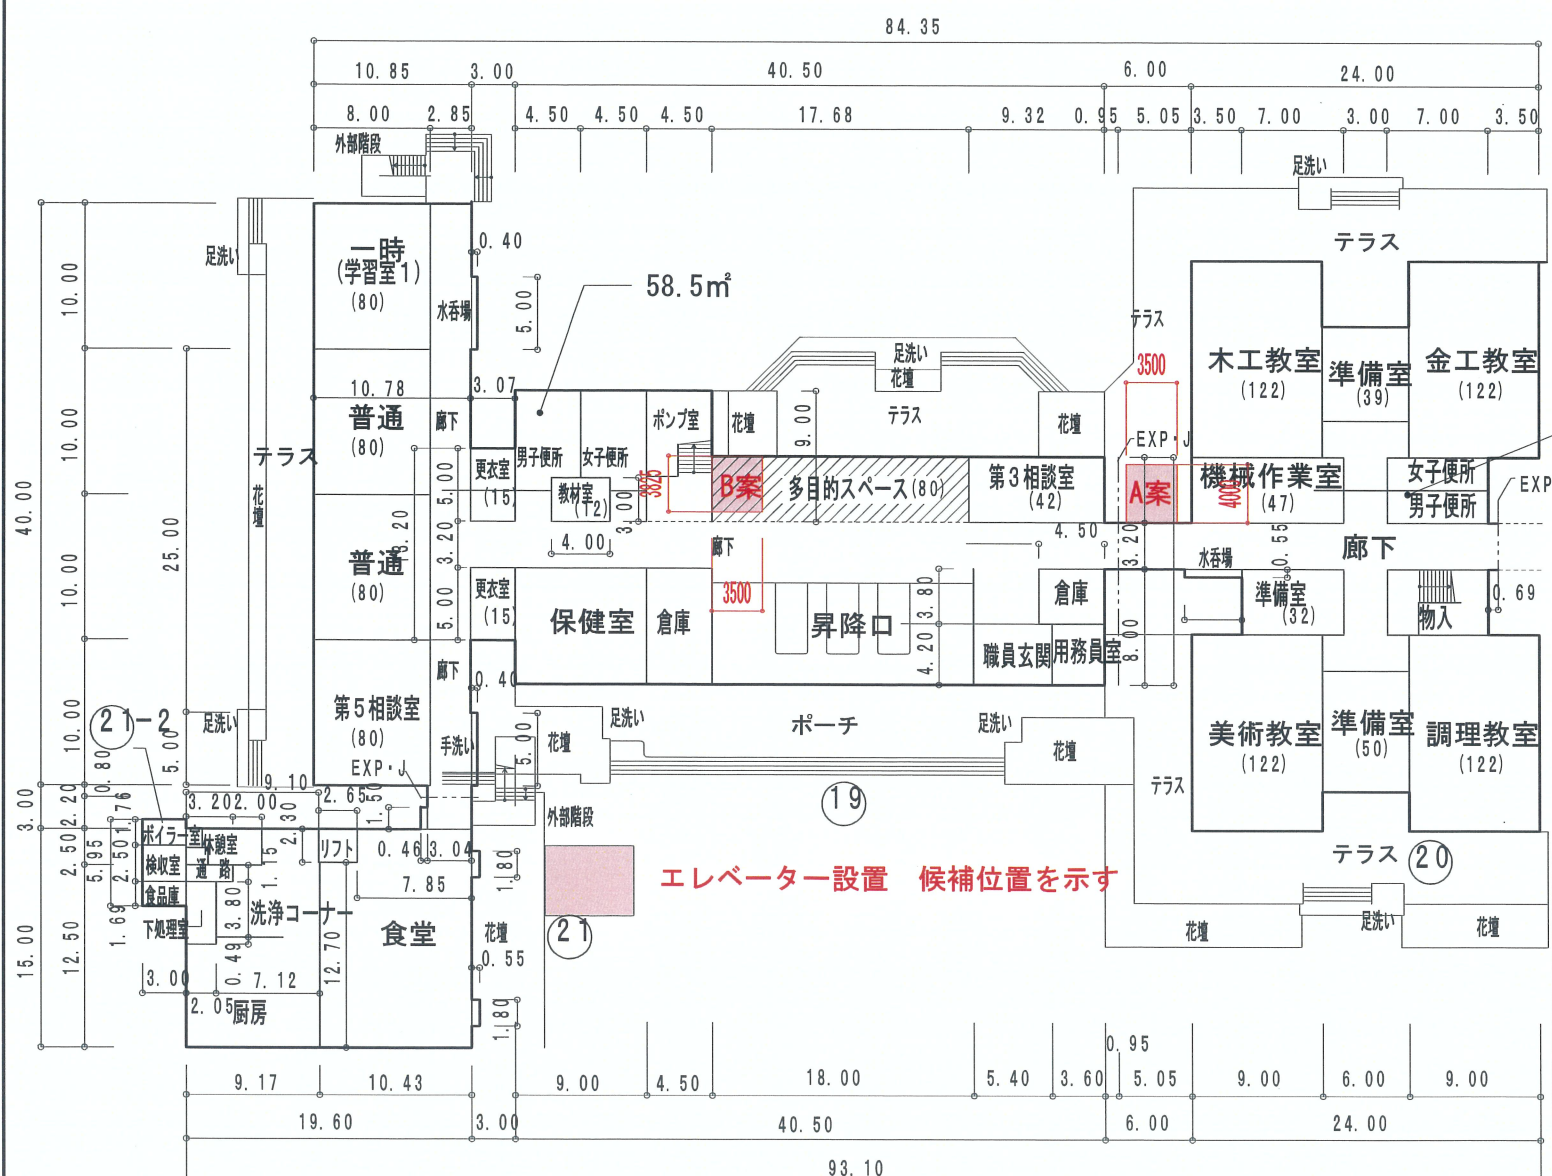

区分	室名	面積
⑫	プール専用機械室	2.6㎡
⑬	便所	4.0㎡
⑭	プール専用更衣室	2.1㎡


区分	算式	面積
⑫	4.15×6.20	25.73 ≒2.6㎡
⑬	5.46×7.28	39.7488 ≒4.0㎡
⑭	3.50×6.00	2.1㎡

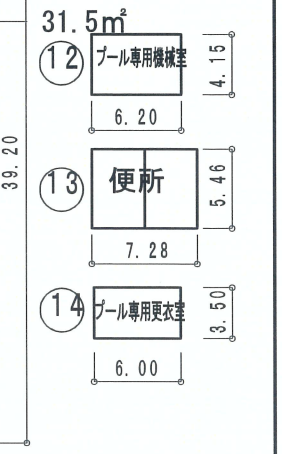


区分	算式	面積
21 厨房及び食堂	10.43×12.70	132.461
	7.85×2.30	18.055
	0.55×1.80×2	1.980
	9.10×2.30	20.930
	9.17×12.70	116.459
計		289.885
21-2 厨房	3.00×5.95	17.850
計		17.850
合計		307.735

1階平面図

(令和5年度)

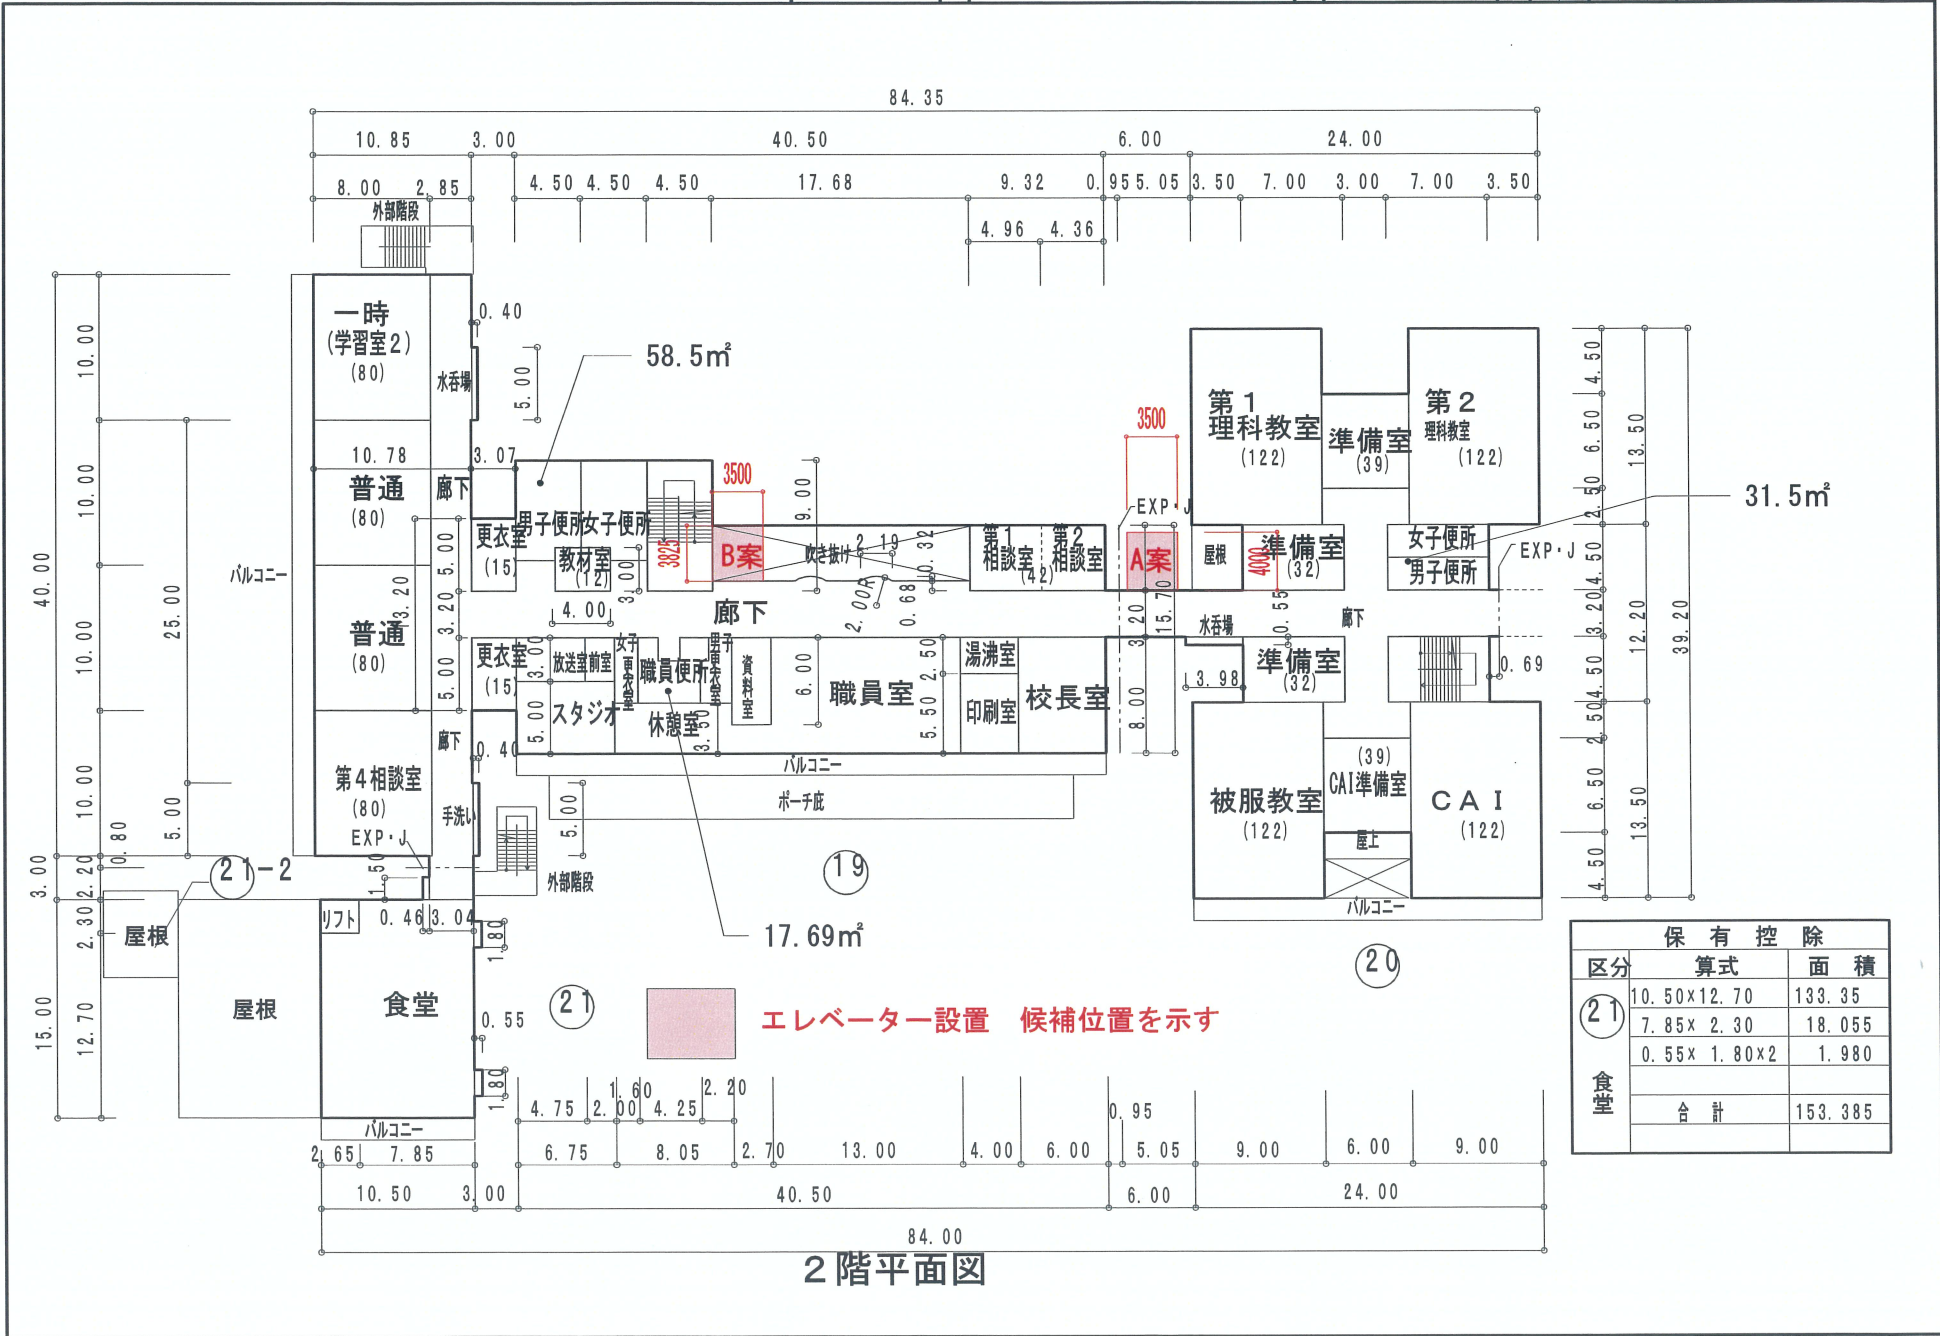

(令和5年度)

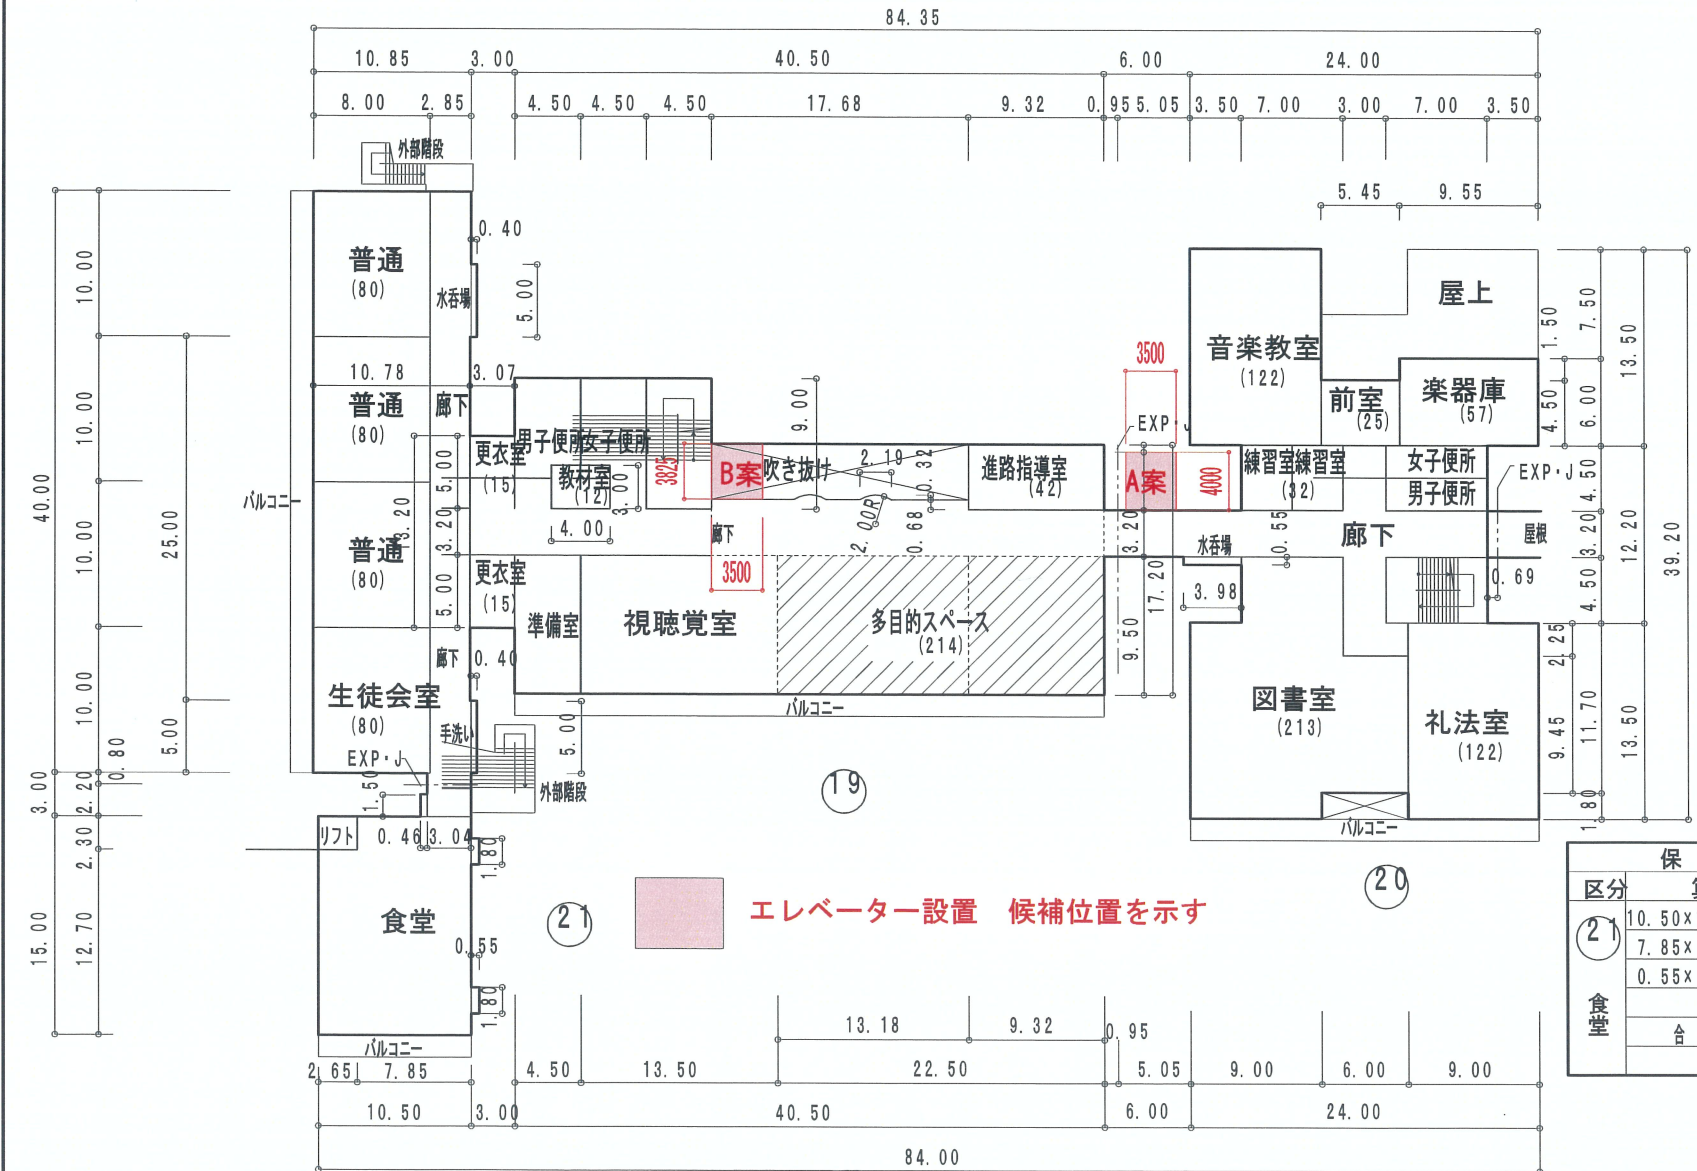


3階平面図

保有控除		
区分	算式	面積
21	10.50×12.70	133.35
	7.85×2.30	18.055
	0.55×1.80×2	1.980
合計		153.385

(令和5年度)

平面図	縮尺	1/500	学校名	弥彦中学校	課番	(都道府県)	(市町村)	(学校)	番
	0 5 10 15 20 m				153424210				637-8

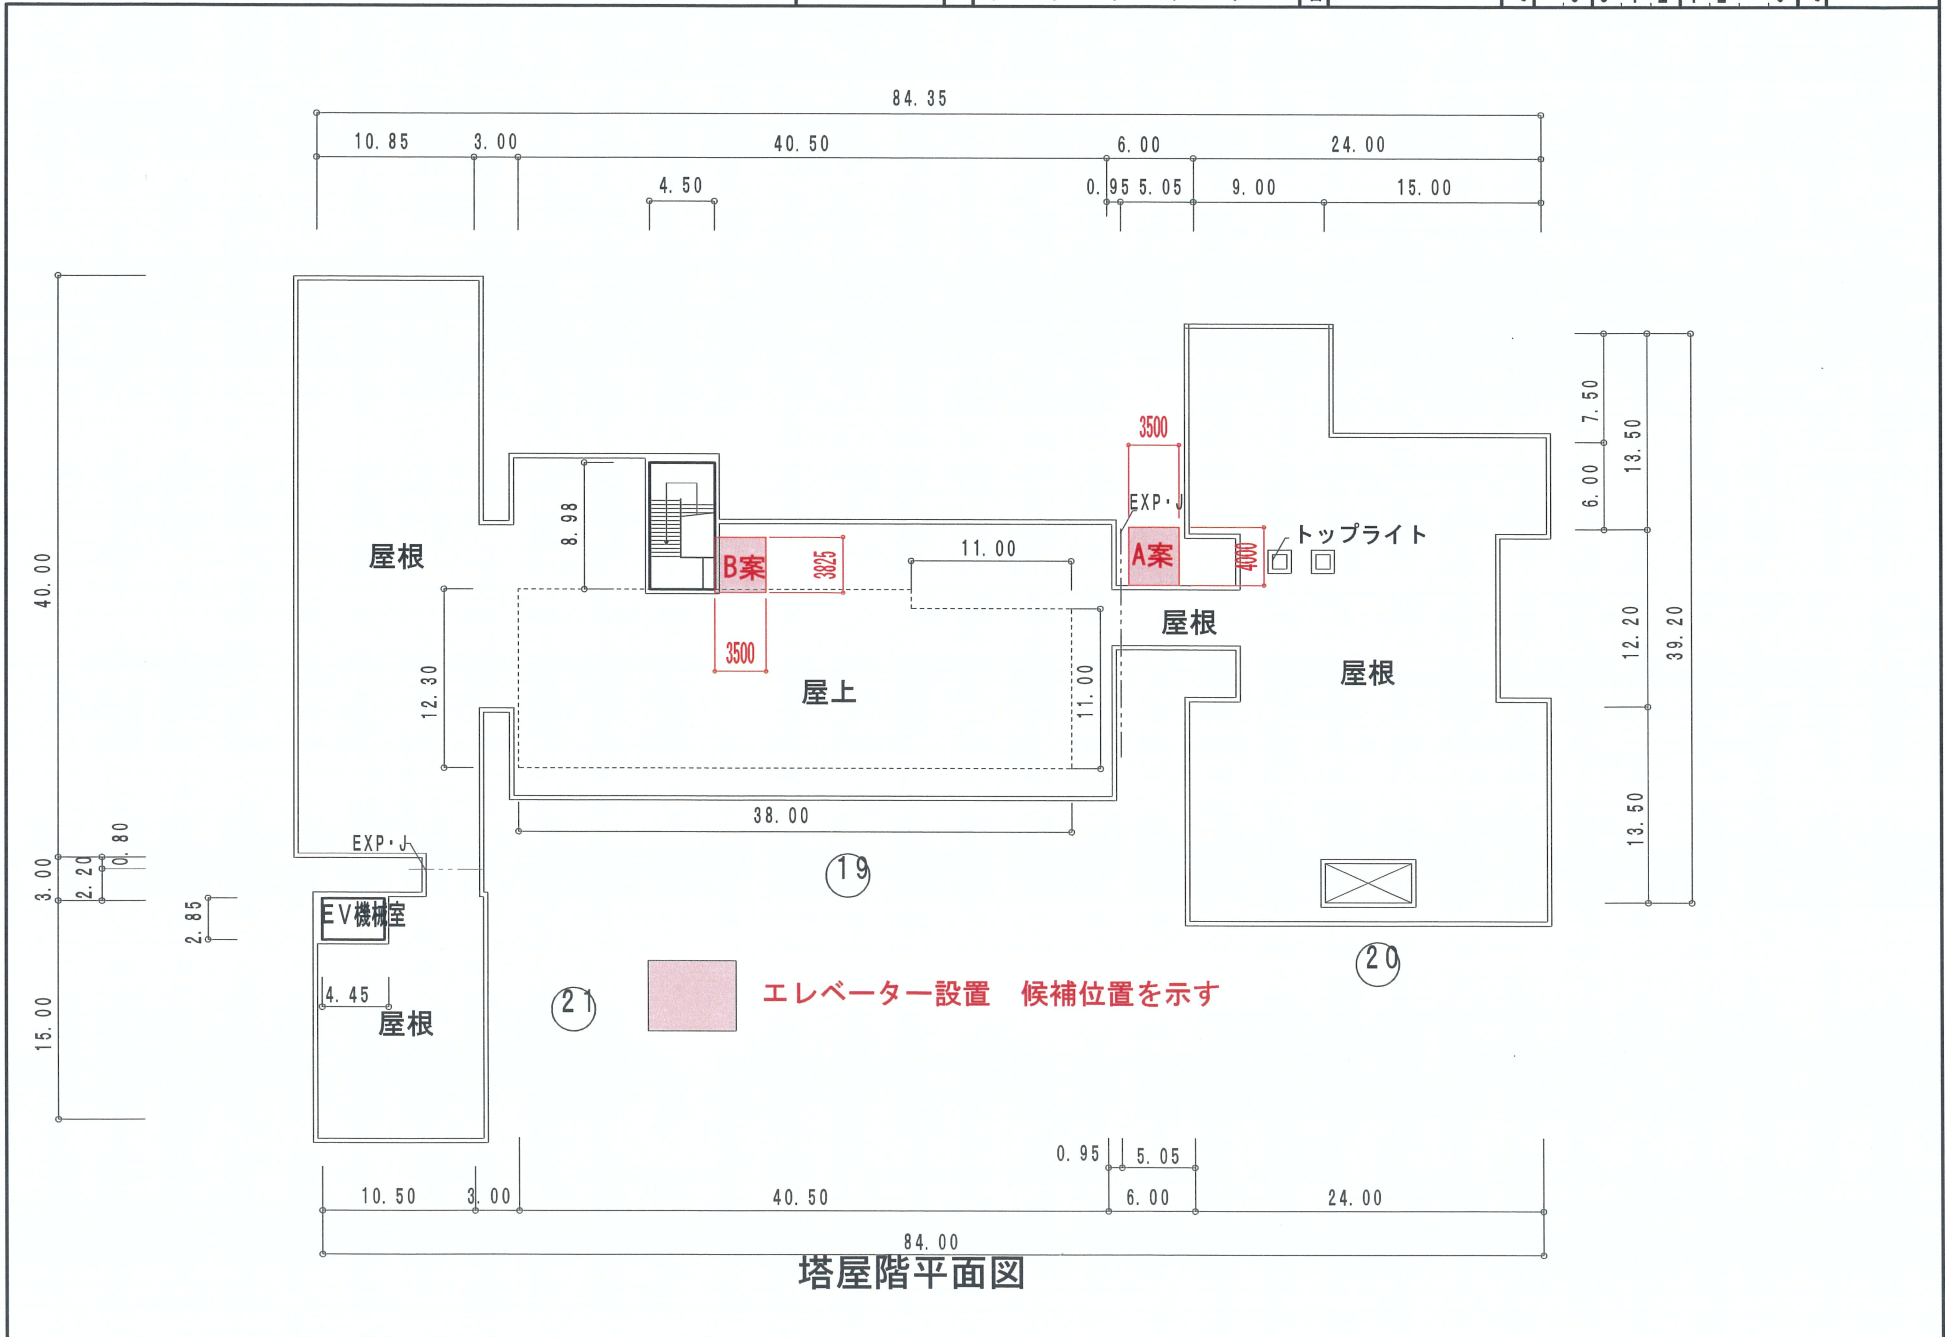

塔屋階平面図

文部科学省