【財源である地方創生交付金の目標】
①広域連携…香川県琴平町（讃岐うどん）
新潟県粟島浦村（あごだし）
長野県青木村（そば）
②民間活用…全体管理を観光協会に依頼
各店舗の運営は民間事業者で実施
③定住促進…チャレンジキッチン・ショップ
使用者が将来、弥彦温泉街に出店し、定住する。

【収入①】役場から観光協会に無償貸与し、観光協会が使用事業者から賃借料を徴収して管理する施設

【収入②】役場から観光協会に管理委託料（４３０万円）を支払い、管理を委託する施設

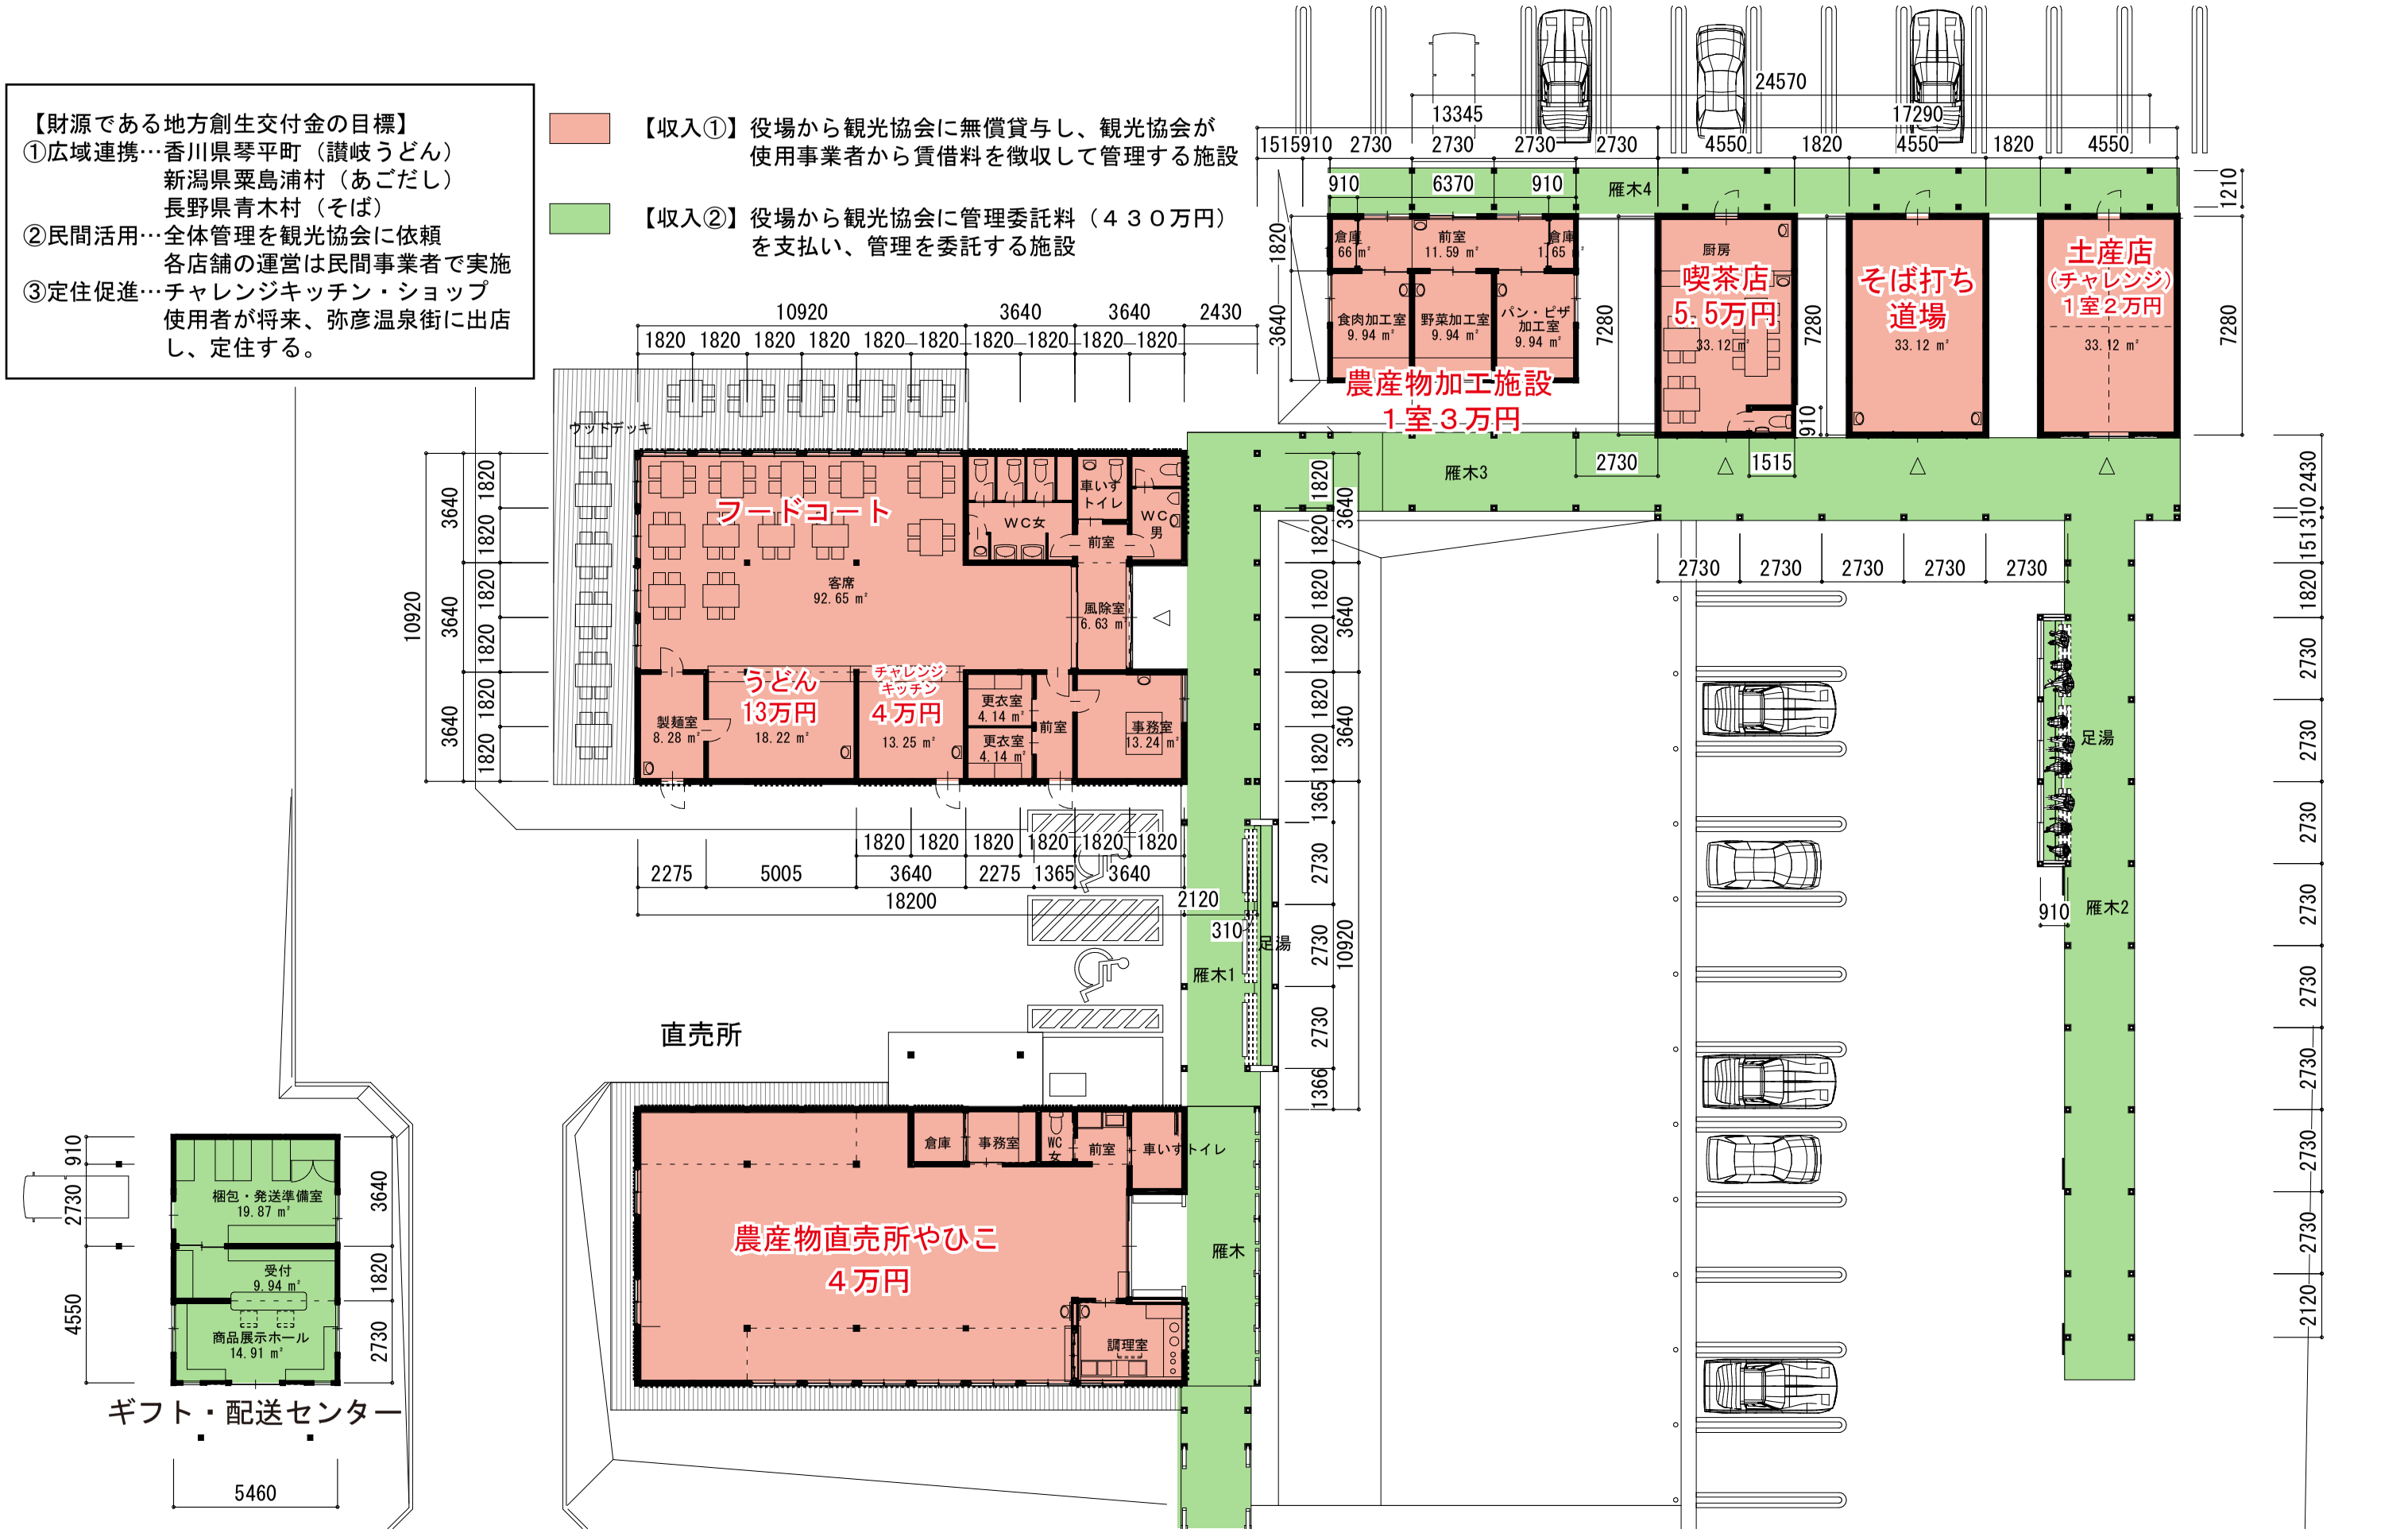

タイトル	図面名称	縮尺	図面番号
おもてなし広場農産物加工施設、ギフト・配送施設整備　基本計画	全体平面図	1 : 200	