


# 位置図

S=1:10,000

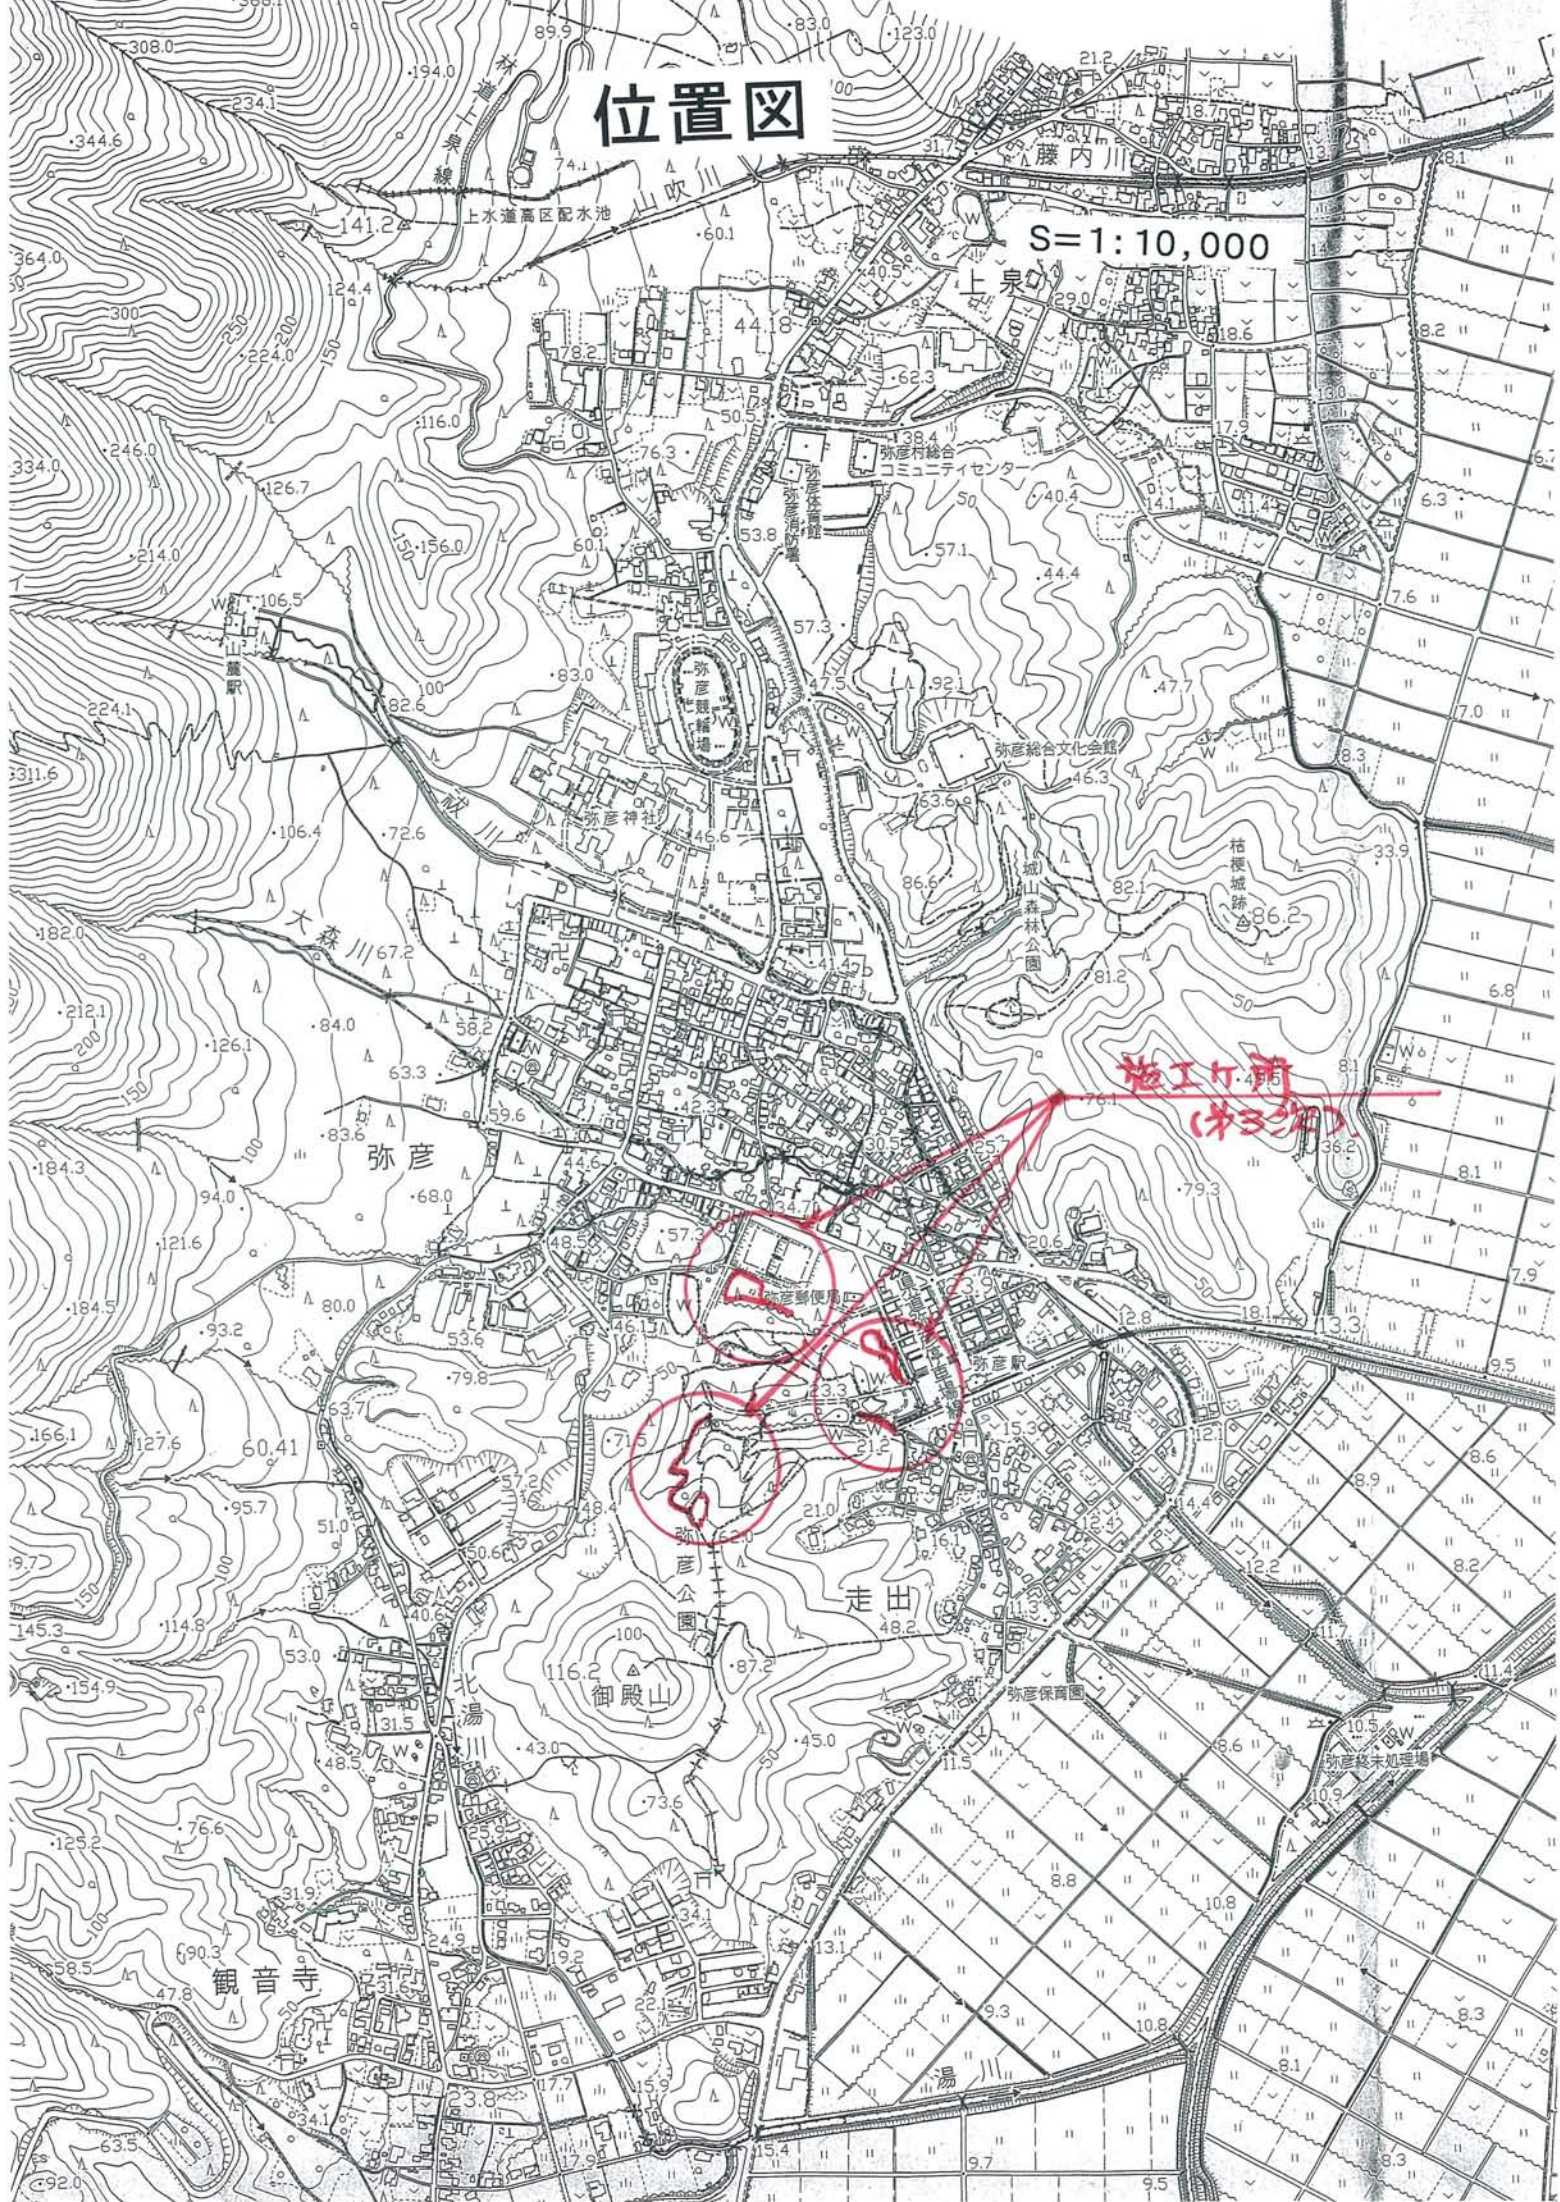

施工計画  
(赤線)

30

走出

御殿山

観音寺