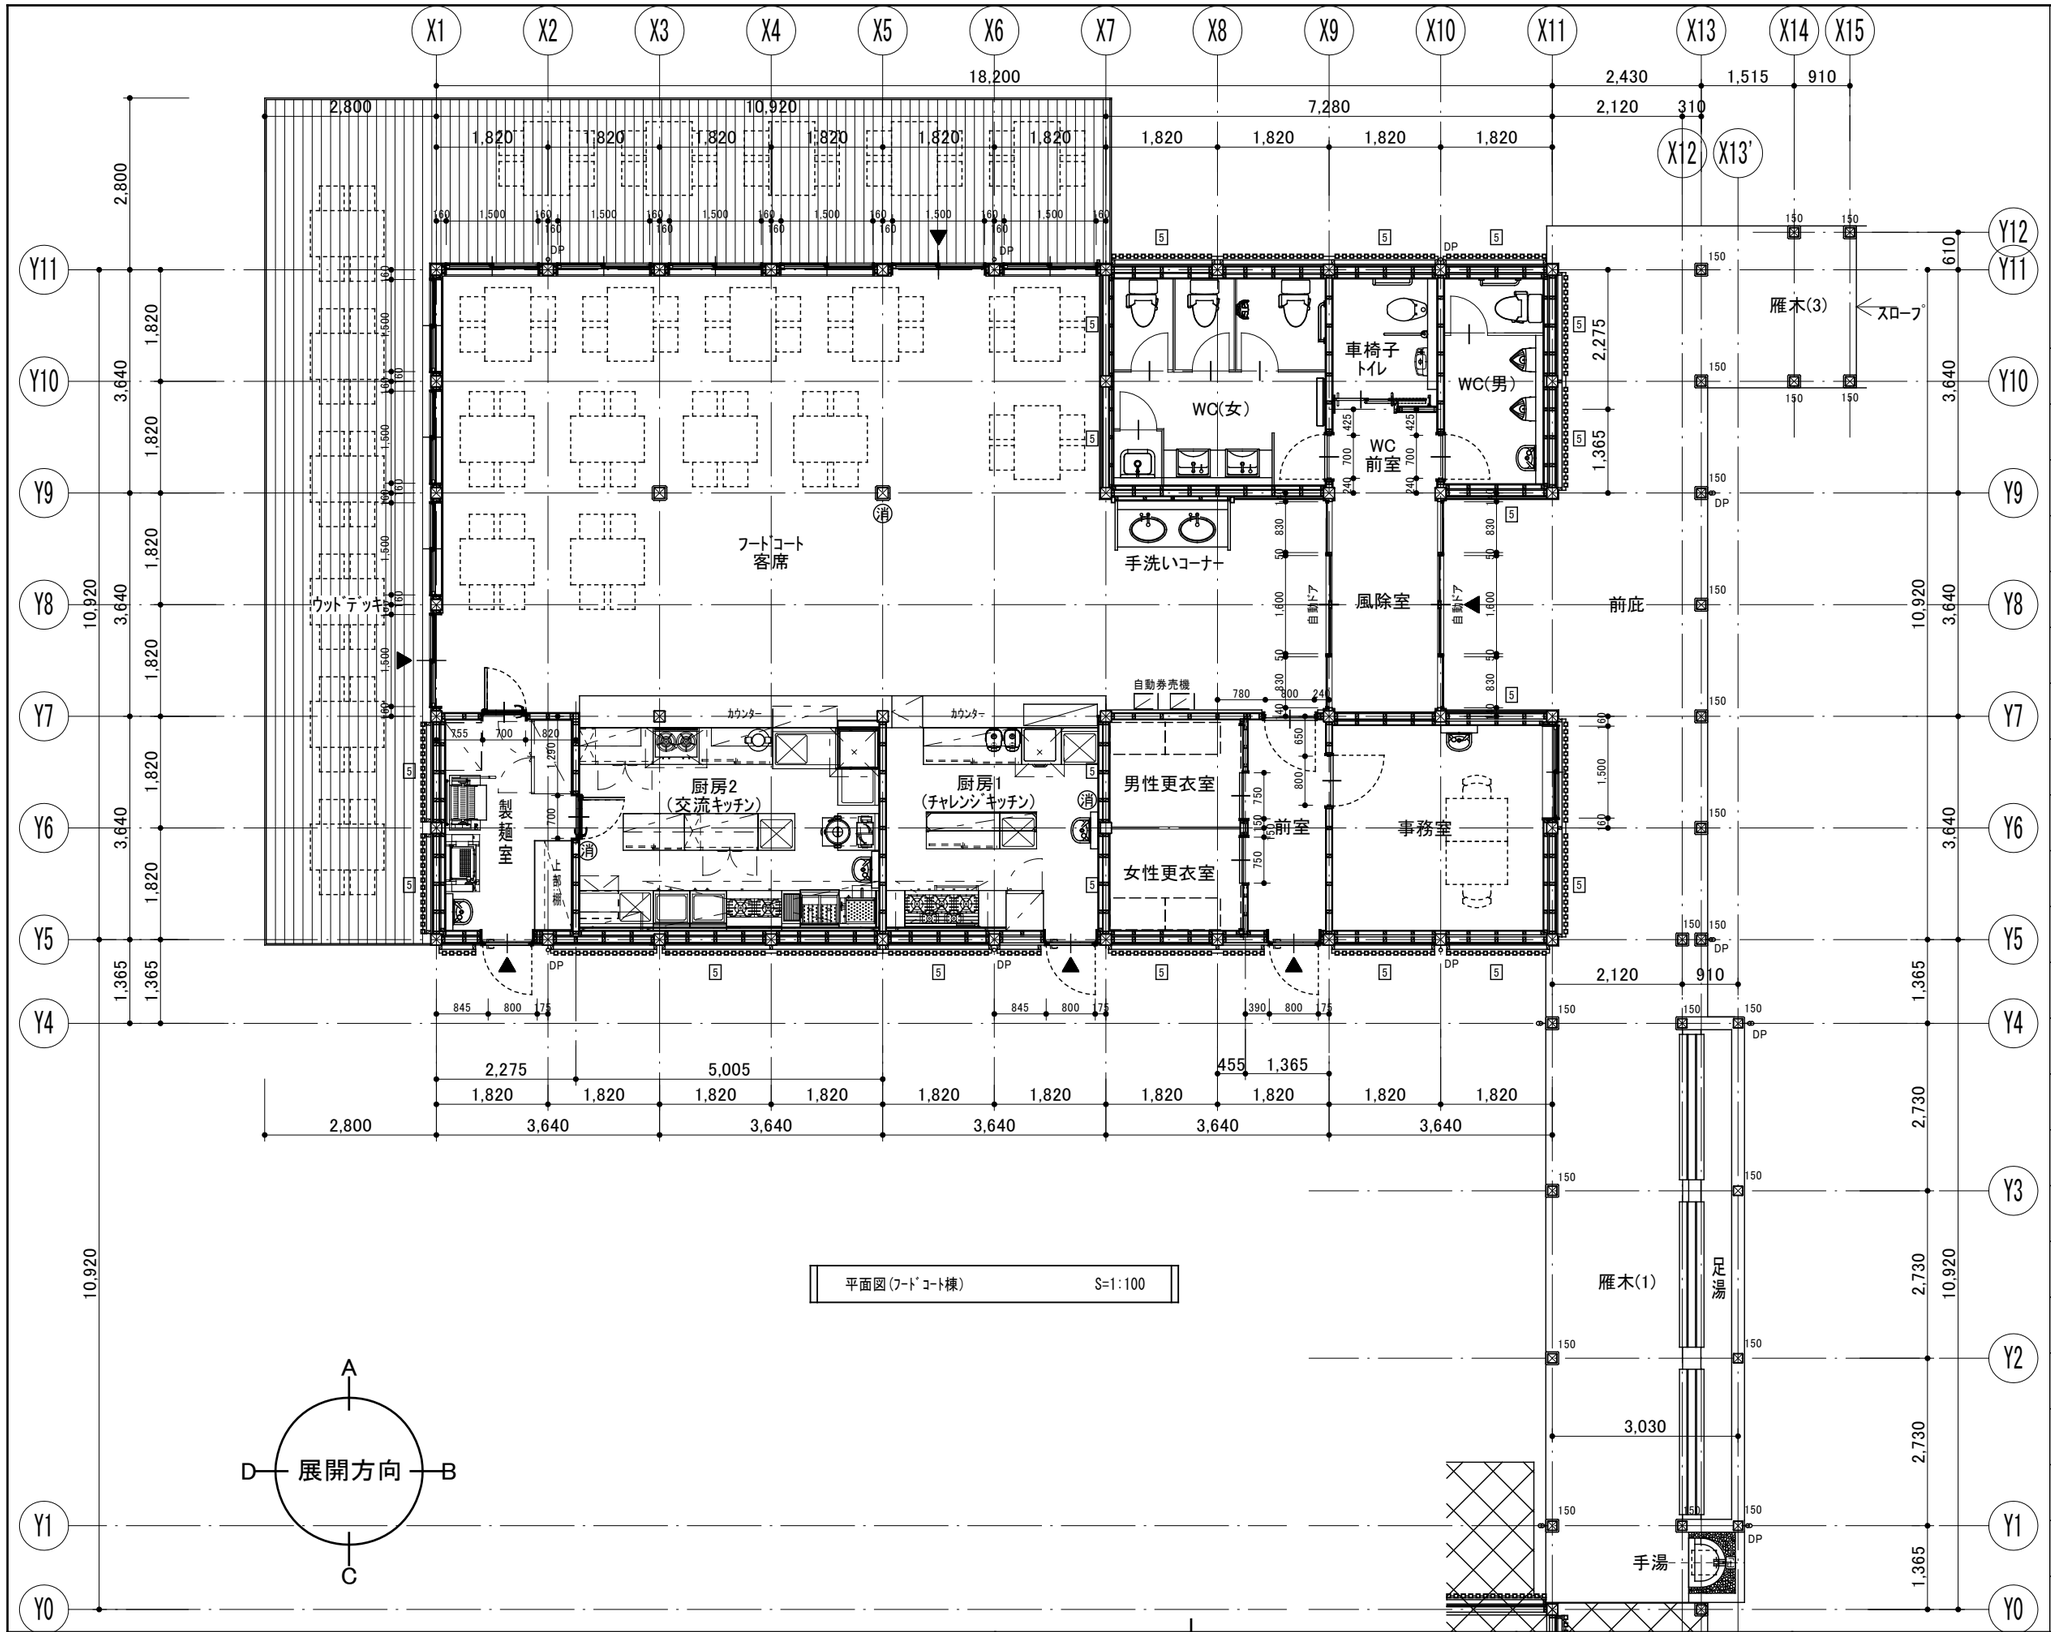

凡 例

記 号	仕上げ
	木造壁を示す
	LGS壁を示す(65型)
⊠	柱:180×180 (フードコート棟・地域交流施設棟を示す)
⊠150	柱:150×150 (雁木を示す)
	木製面格子を示す
DP	竪樋:Φ60
消	消火器ボックス(床置型) 消火器ABC粉末10号
2.5	筋違い位置を示す 構造用合板(片面) t=9 倍率2.5 (真壁受け材仕様)
5	筋違い位置を示す 構造用合板(両面) t=9 倍率5 (真壁受け材仕様)

担当者：１級建築士　第264277号　近山　富貴

一級建築士事務所
株式会社 堤 建築設計事務所
〒951-8062 新潟市中央区西堀前通二番町715番地 TEL 025-222-6509 FAX 025-229-1702
E-mail：tutumi-a@pearl.ocn.ne.jp 管理建築士 １級建築士登録第125015号 野沢 道行

設計番号	作成年月日	工事名称	区分	図面番号
1708	2017/03/31	おもてなし広場ﾌｰﾄﾞｺｰﾄ等整備建設工事	実施設計	D-15

管理技術者	主任技術者	作成担当者	図面名称	縮尺	意	構	外
野沢	近山	朝妻	平面図(フードコート棟)	1:100	電	機	