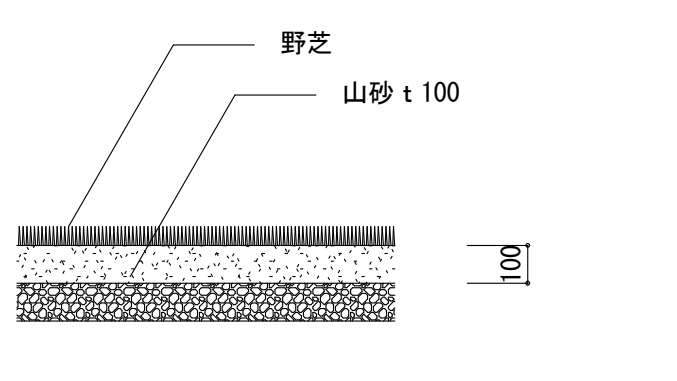
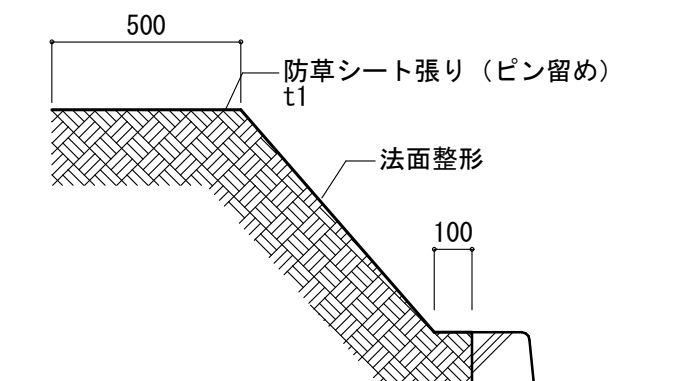
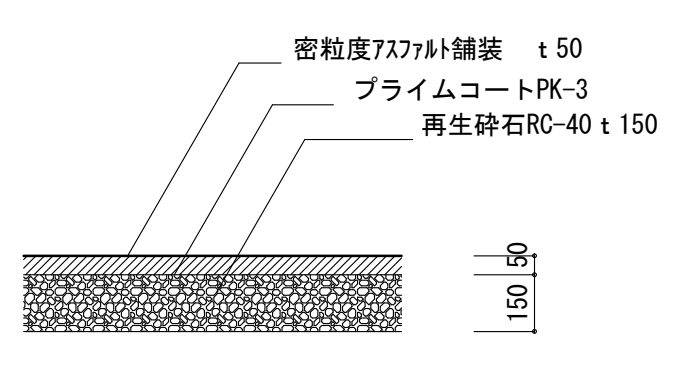
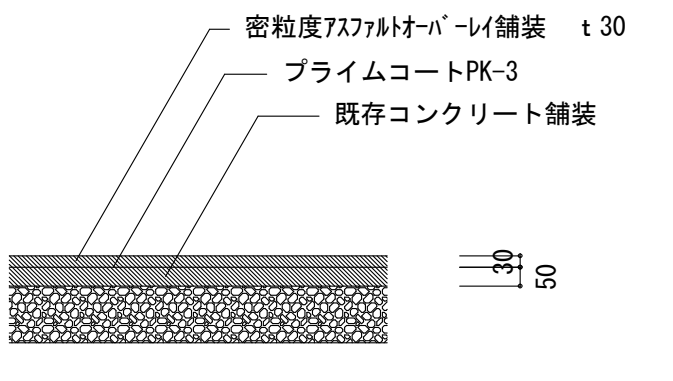
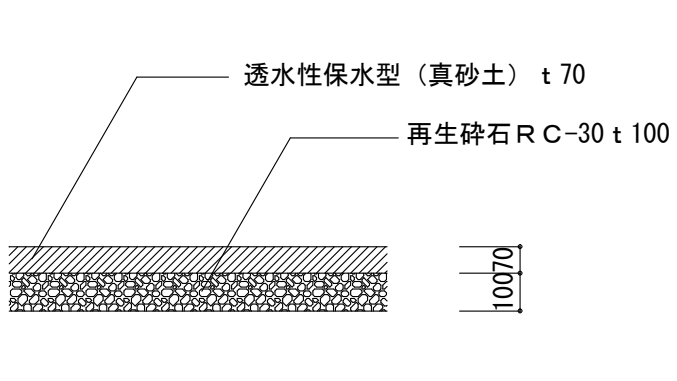
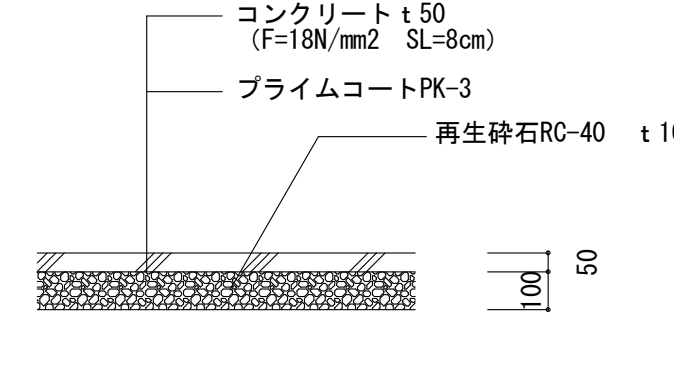
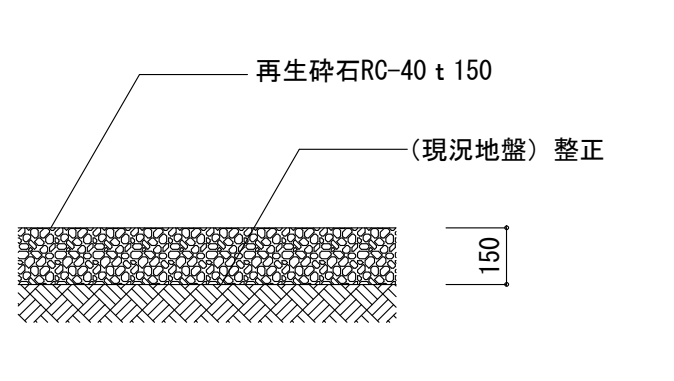
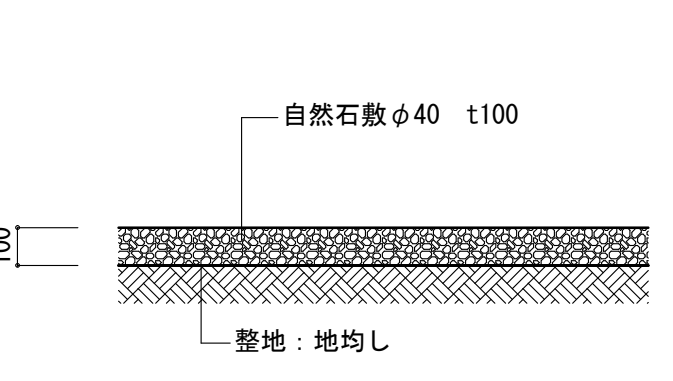
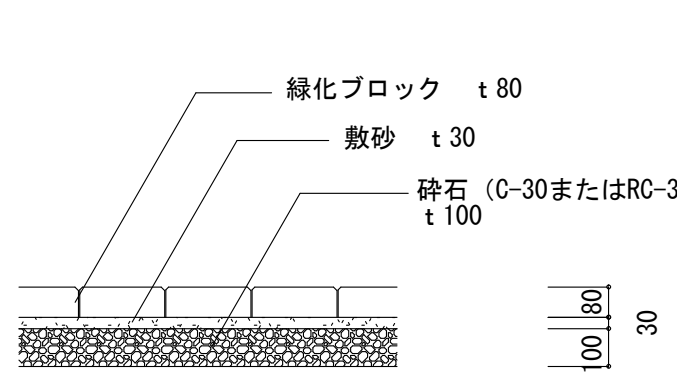
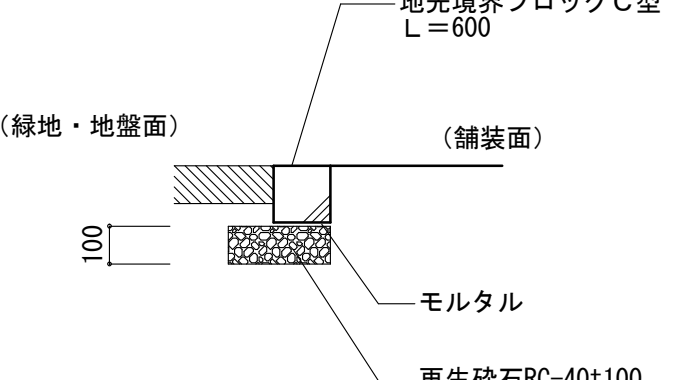
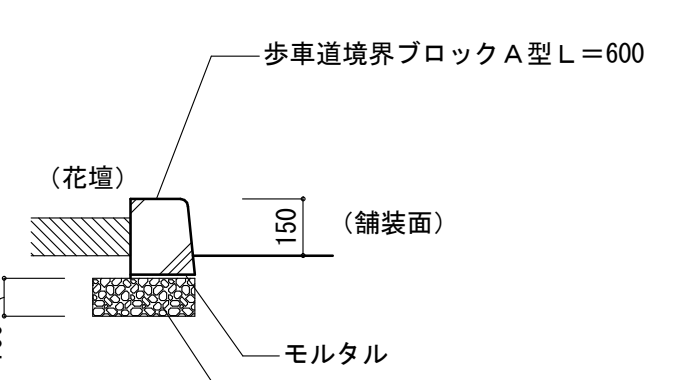
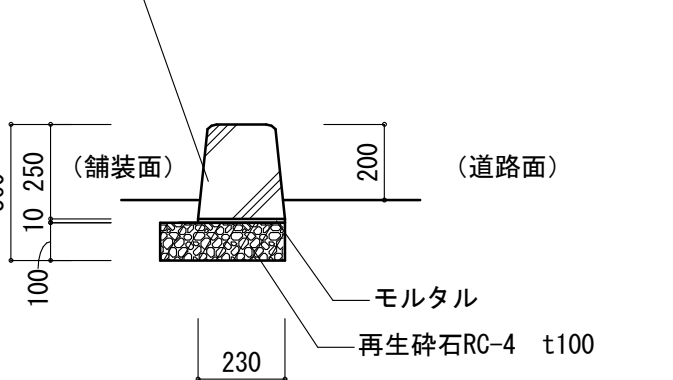


<div>A 芝張り</div> <div>S-1 : 20</div> <div></div>	<div>B 防草シート張り</div> <div>S-1 : 20</div> <div></div>	<div>C アスファルト舗装</div> <div>S-1 : 20</div> <div></div>	<div>D アスファルト舗装（補修）</div> <div>S-1 : 20</div> <div></div>				
<div>E 真砂土舗装</div> <div>S-1 : 20</div> <div></div>	<div>F コンクリート舗装</div> <div>S-1 : 20</div> <div></div>	<div>G 再生碎石敷</div> <div>S-1 : 20</div> <div></div>	<div>H 自然石敷</div> <div>S-1 : 20</div> <div></div>				
<div>I 緑化ブロック舗装</div> <div>S-1 : 20</div> <div></div>	<div>J 地先境界ブロック C型</div> <div>S-1 : 20</div> <div></div>	<div>K 歩車道境界ブロック A型</div> <div>S-1 : 20</div> <div></div>	<div>L 歩車道境界ブロック B型</div> <div>S-1 : 20</div> <div></div>				
<div>担当者：1級建築士 第264277号 近山 富貴</div>		<div>一級建築士事務所 株式会社 堤 建築設計事務所 〒951-8062 新潟市中央区西堀前通二番町715番地 TEL 025-222-6509 FAX 025-229-1702 E-mail : tutumi-s@pearl.ocn.ne.jp 管理建築士 1級建築士登録第125015号 野沢 道行</div>		<div>設計番号 1708 作成年月日 2017/05/19 管理技術者 近山 主任技術者 近山 作成担当者 近山</div>	<div>工事名称 おもてなし広場フードコート等整備工事 図面名称 外構詳細図(1) (参考図)</div>	<div>区分 実施設計 縮尺 1:20</div>	<div>図面番号 D-52 意 構 外 電 機</div>