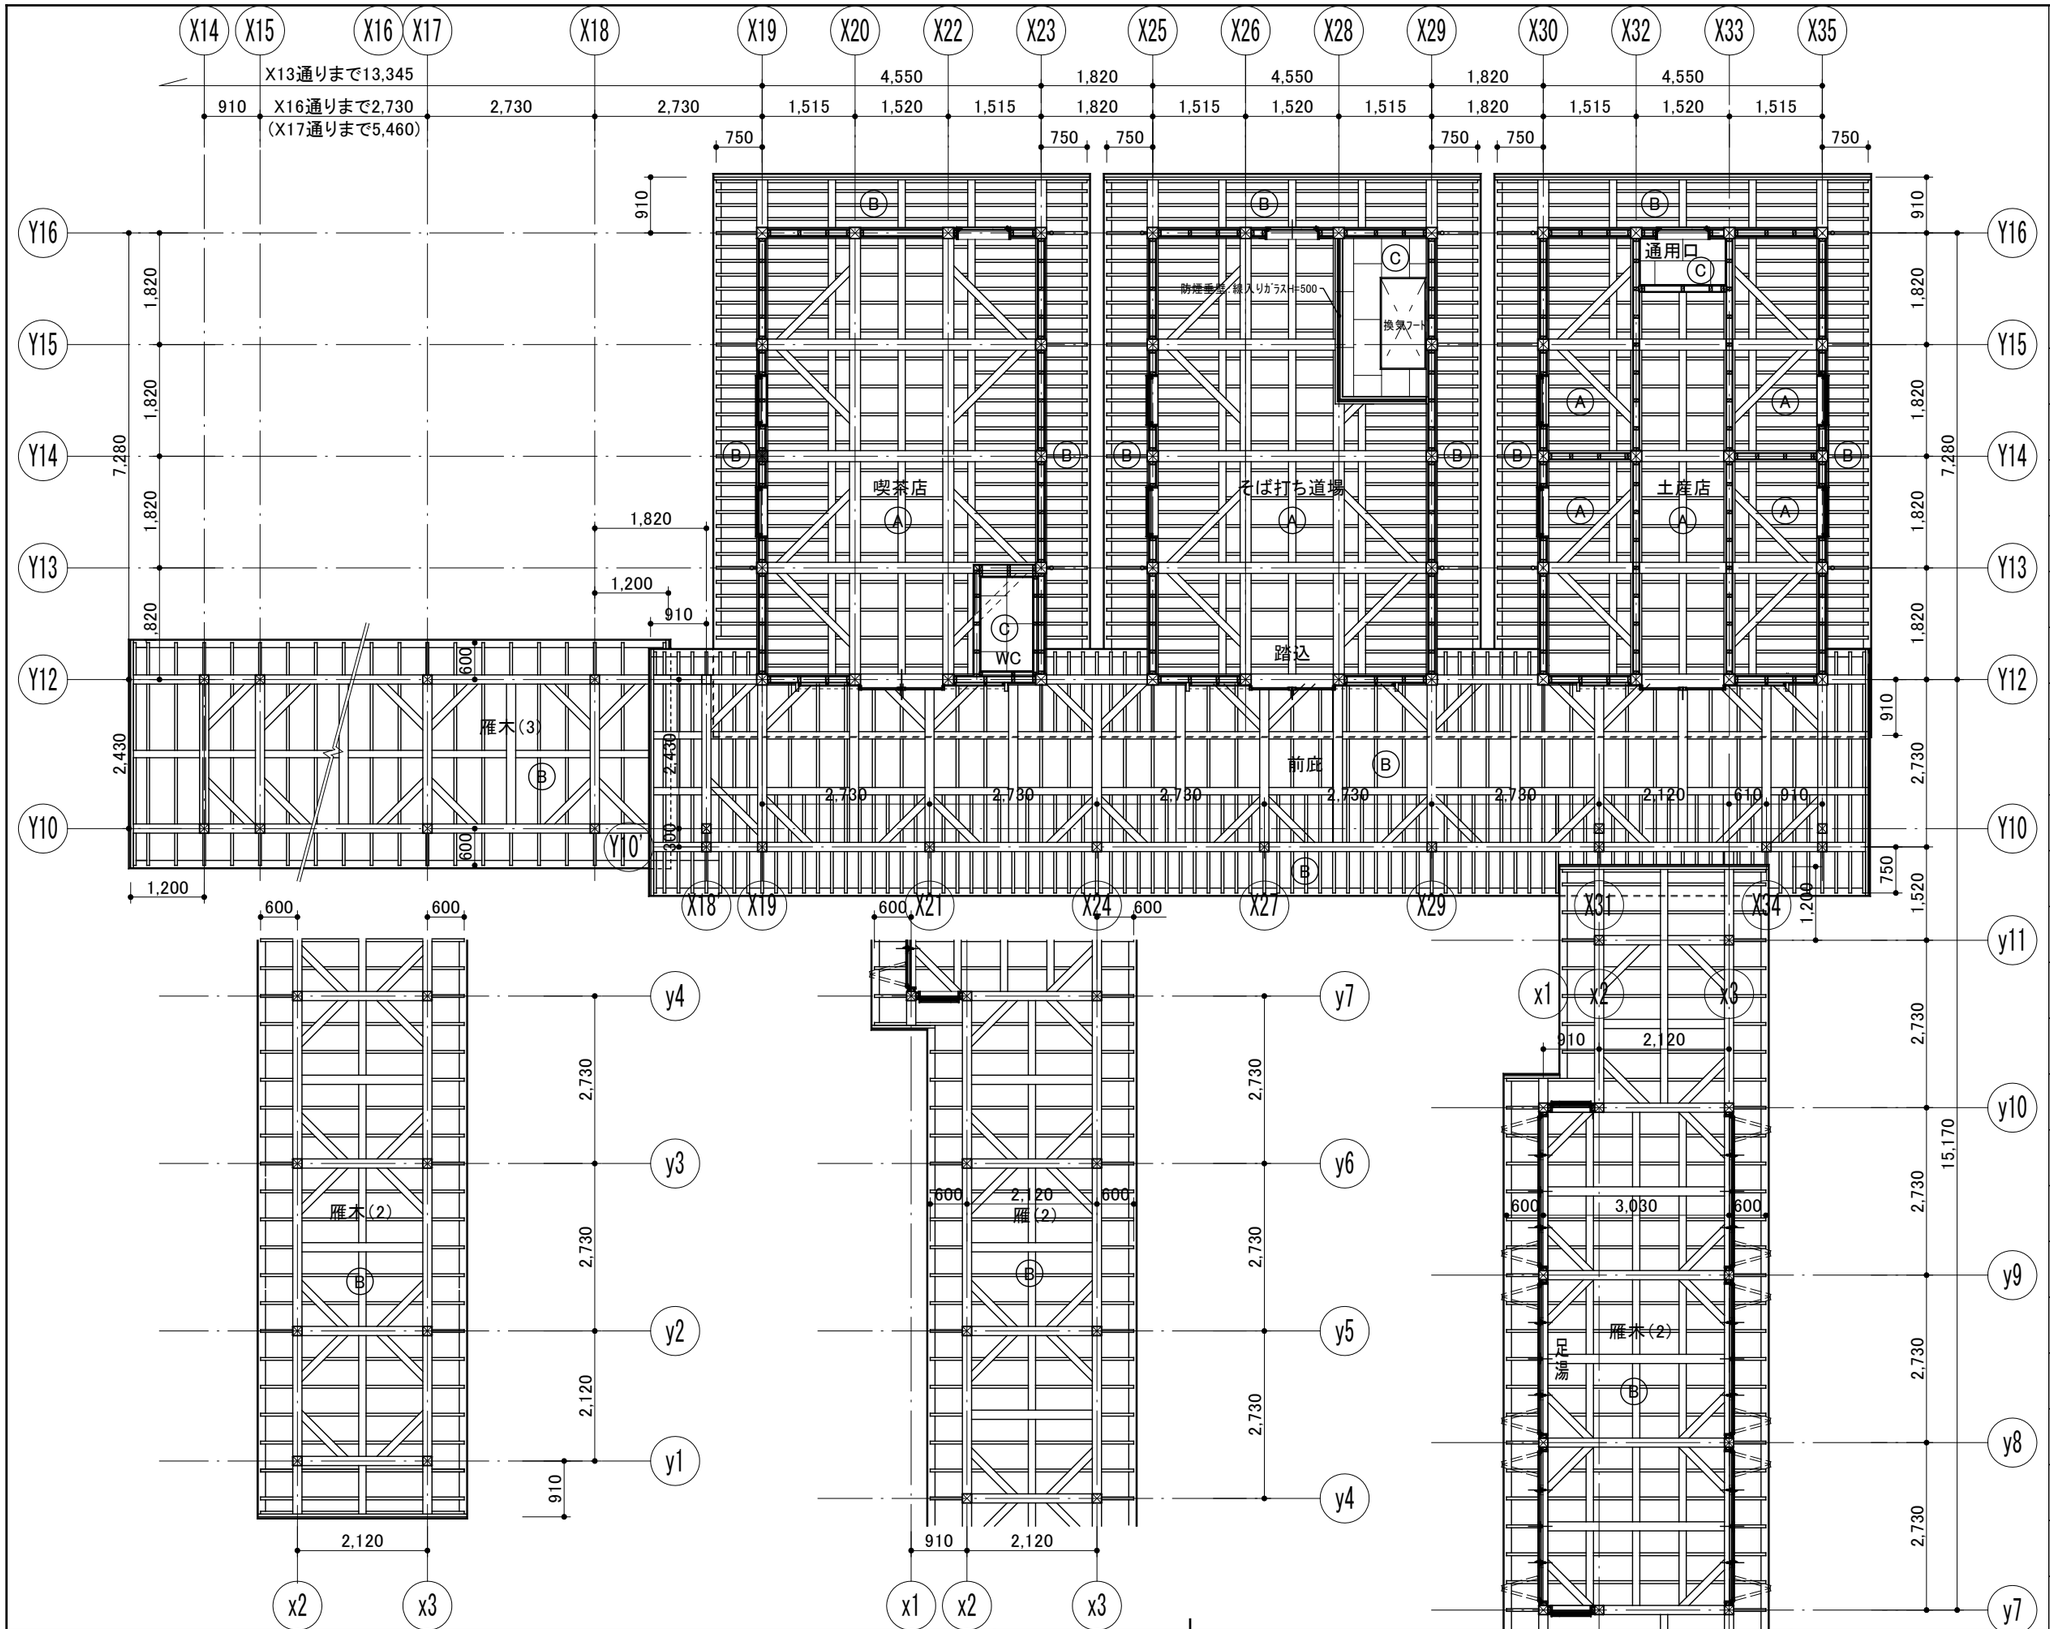

N

凡 例

記 号	仕上げ
A	小屋裏表し WP塗り 野地板 杉t=12 WP塗り
B	小屋裏表し 防腐塗料塗り 野地板 杉t=12 防腐塗料塗り
C	GB-D t=9.5
D	DR t=9.5 直張り
E	杉羽目板 t=12 防腐塗料塗り
F	杉羽目板 t=12 WP塗り
P.R	ﾋﾟｸﾁｬｰﾚｰﾙ(梁下直付け)
	天井点検口 600角
DP	竪樋:Φ60

担当者：1級建築士 第264277号 近山 富貴

一級建築士事務所
株式会社 堤 建築設計事務所
〒951-8062 新潟市中央区西堀前通二番町715番地 TEL 025-222-6509 FAX 025-229-1702
E-mail：tutumi-a@pearl.ocn.ne.jp 管理建築士 1級建築士登録第125015号 野沢 道行

設計番号 1708	作成年月日 2017/03/31	工事名称 おもてなし広場ﾌｰﾄﾞｺｰﾄ等整備建設工事	区分 実施設計
管理技術者 野沢	主任技術者 近山	作成担当者 朝妻	図面番号 D-32
		図面名称 天井伏図(観光交流施設棟)	縮尺 1:100

意	構	外
電	機	