
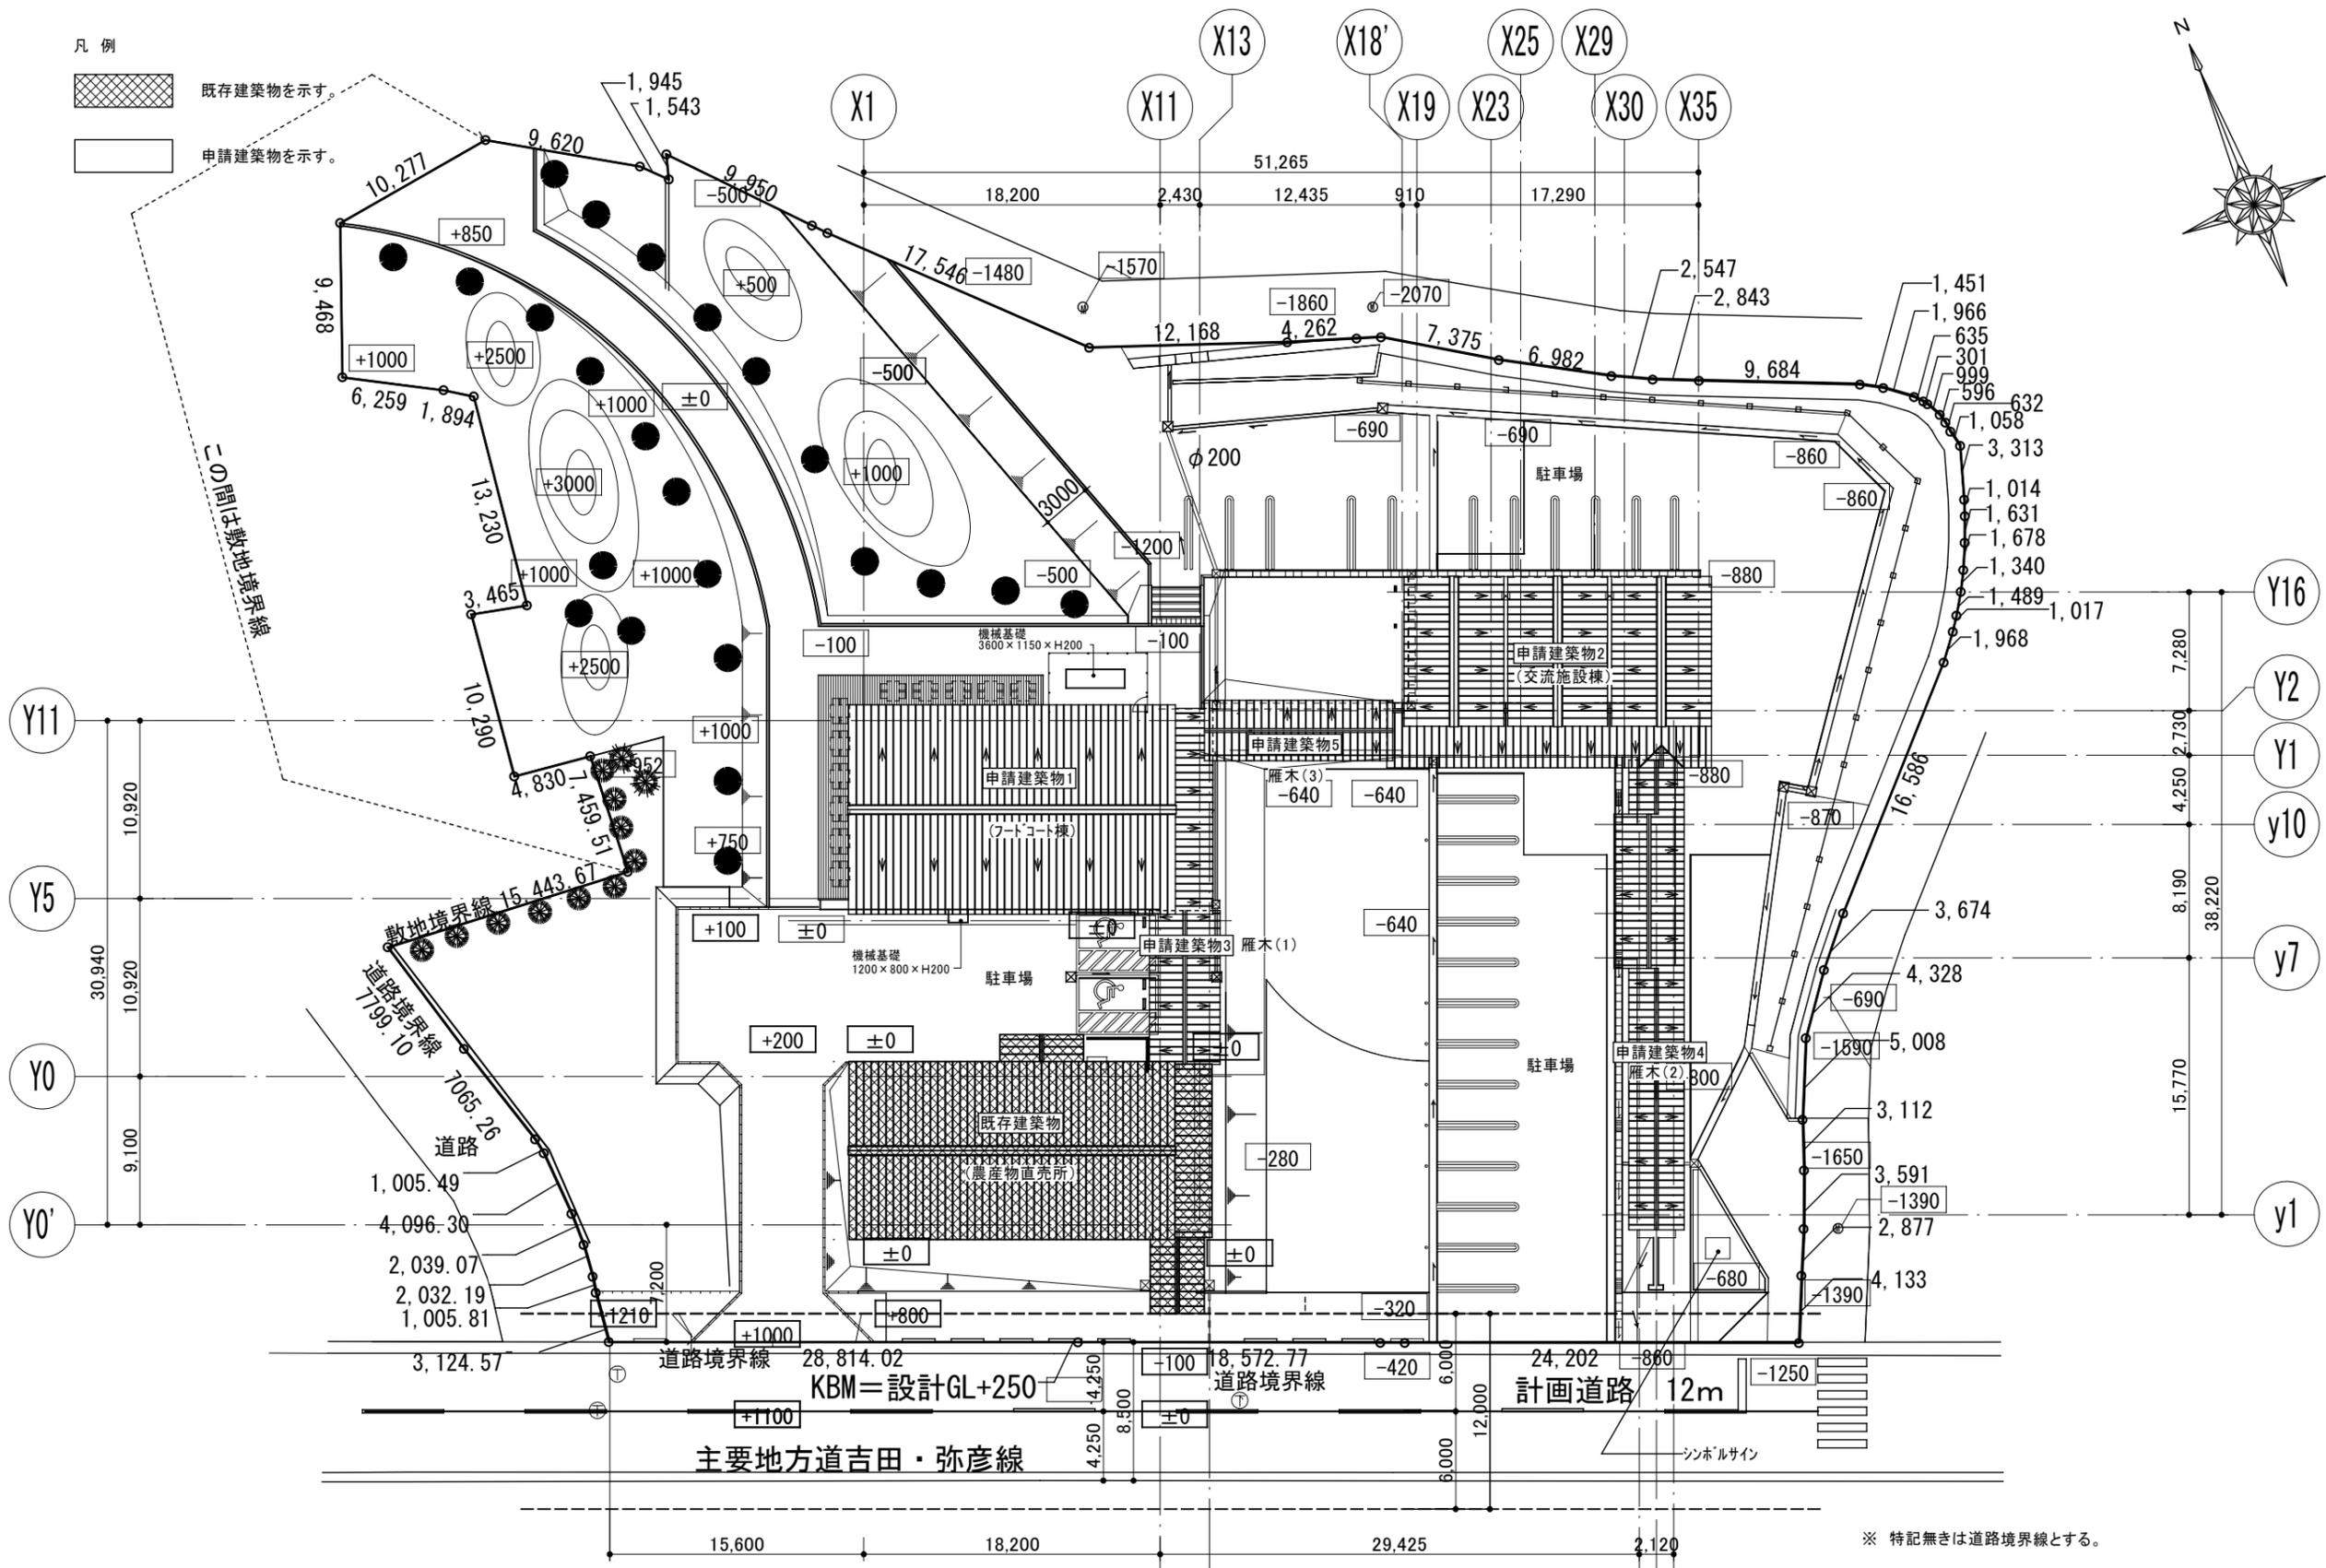


凡例
 既存建築物を示す。
 申請建築物を示す。

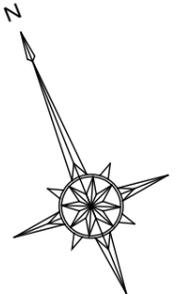

※ 特記無きは道路境界線とする。

配置図 S=1:400

※ 特記無きは道路境界線とする。

担当者: 1級建築士 第264277号 近山 富貴	一級建築士事務所 株式会社 堤 建築設計事務所 〒951-8062 新潟市中央区西堀前通二番町715番地 TEL 025-222-6509 FAX 025-229-1702 E-mail: tutumi@pearl1.ocn.ne.jp 管理建築士 1級建築士登録第125015号 野沢 進行	設計番号 1708	作成年月日 2017/03/31	工事名称 おもてなし広場フードコート等整備建設工事	区分 実施設計	図面番号 D-12
		管理 技術者 野沢	主任 技術者 近山	作成 担当者 朝妻	図面名称 配置図	縮尺 1:400
						電 機 外