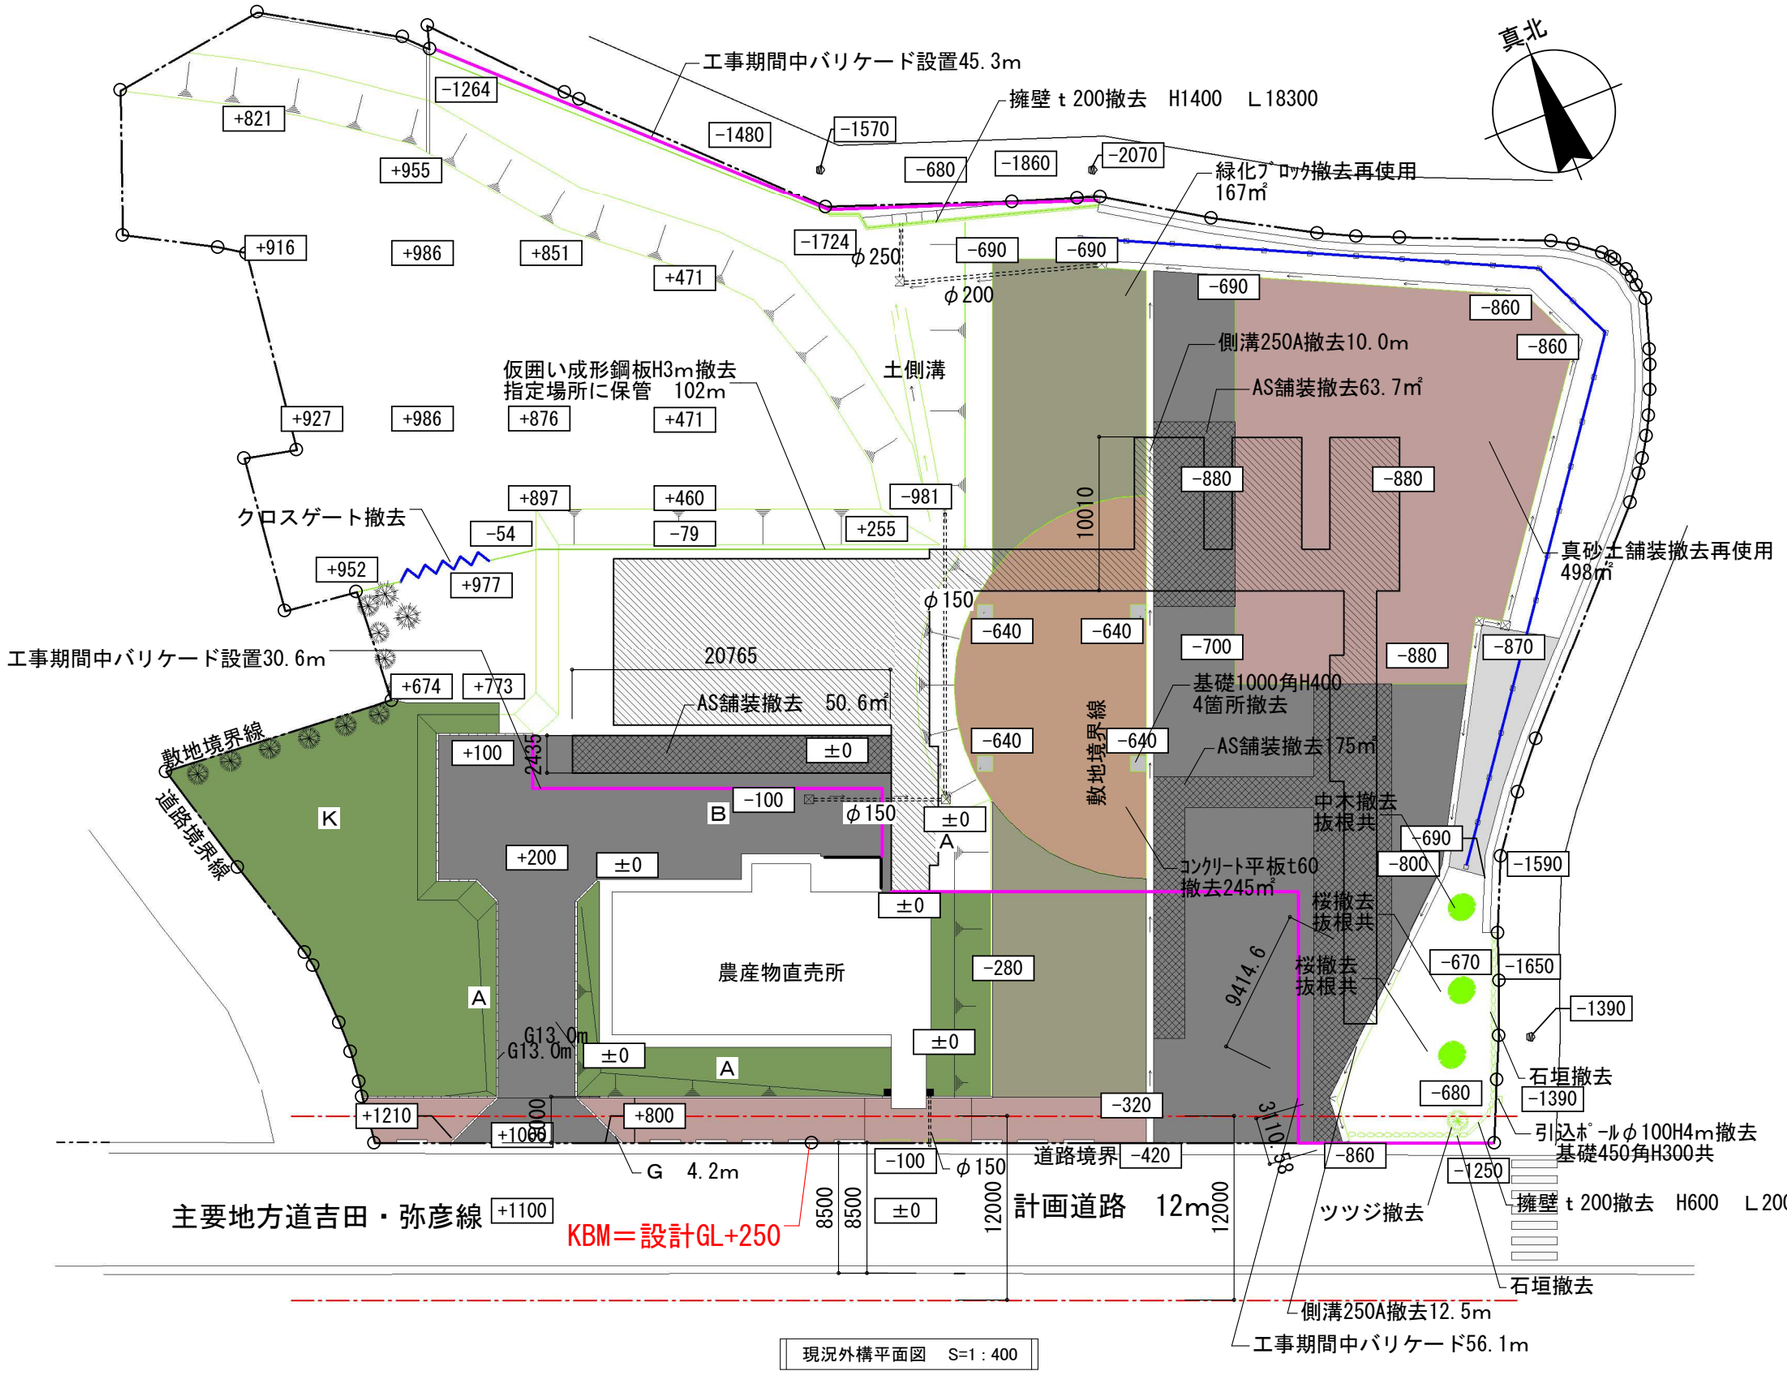

現況外構平面図　S=1：400

凡　例

a	既設仮囲い成形鋼板　Ｈ３ｍ 撤去102m　指定場所保管 クロスゲートW6.0撤去　共
b	緑化ﾌﾞﾛｯｸt80 撤去　167㎡ 再使用　163㎡
c	平板ﾌﾞﾛｯｸｔ60舗装撤去 245㎡ テント基礎1000角H400 4箇所撤去共
d	真砂土舗装撤去　再使用 498㎡
e	ｱｽﾌｧﾙﾄ舗装撤去　289㎡ ｱｽﾌｧﾙﾄｶｯﾀｰ入れ　121m
f	側溝250A撤去　22.5m
g	擁壁撤去　5.7m3
h	石垣撤去　3.1m3
i	中木撤去　抜根共　１本 桜撤去　抜根共　１本 桜撤去　抜根共　１本
j	引込ﾎﾟｰﾙφ100　H4m撤去 基礎450角　H300　共
	工事期間中バリケード設置 132m
	計画建物位置

担当者：１級建築士　第264277号　近山　富貴

一級建築士事務所
株式会社　堤　建築設計事務所
〒951-8062　新潟市中央区西堀前通二番町715番地 TEL　025-222-6509　FAX　025-229-1702
E-mail：tutumi-a@pearl.ocn.ne.jp 管理建築士　１級建築士登録第125015号　野沢　道行

設計番号	1708	作成年月日	2017/05/19
管理技術者	野沢	主任技術者	近山
作成担当者	近山		

工事名称	おもてなし広場フードコート等整備工事
図面名称	現況外構平面図　（参考図）
区分	実施設計
縮尺	1：400
図面番号	D-50
意匠 / 構造 / 外構 / 電気 / 機械	

2017/06/08 11:51:06