
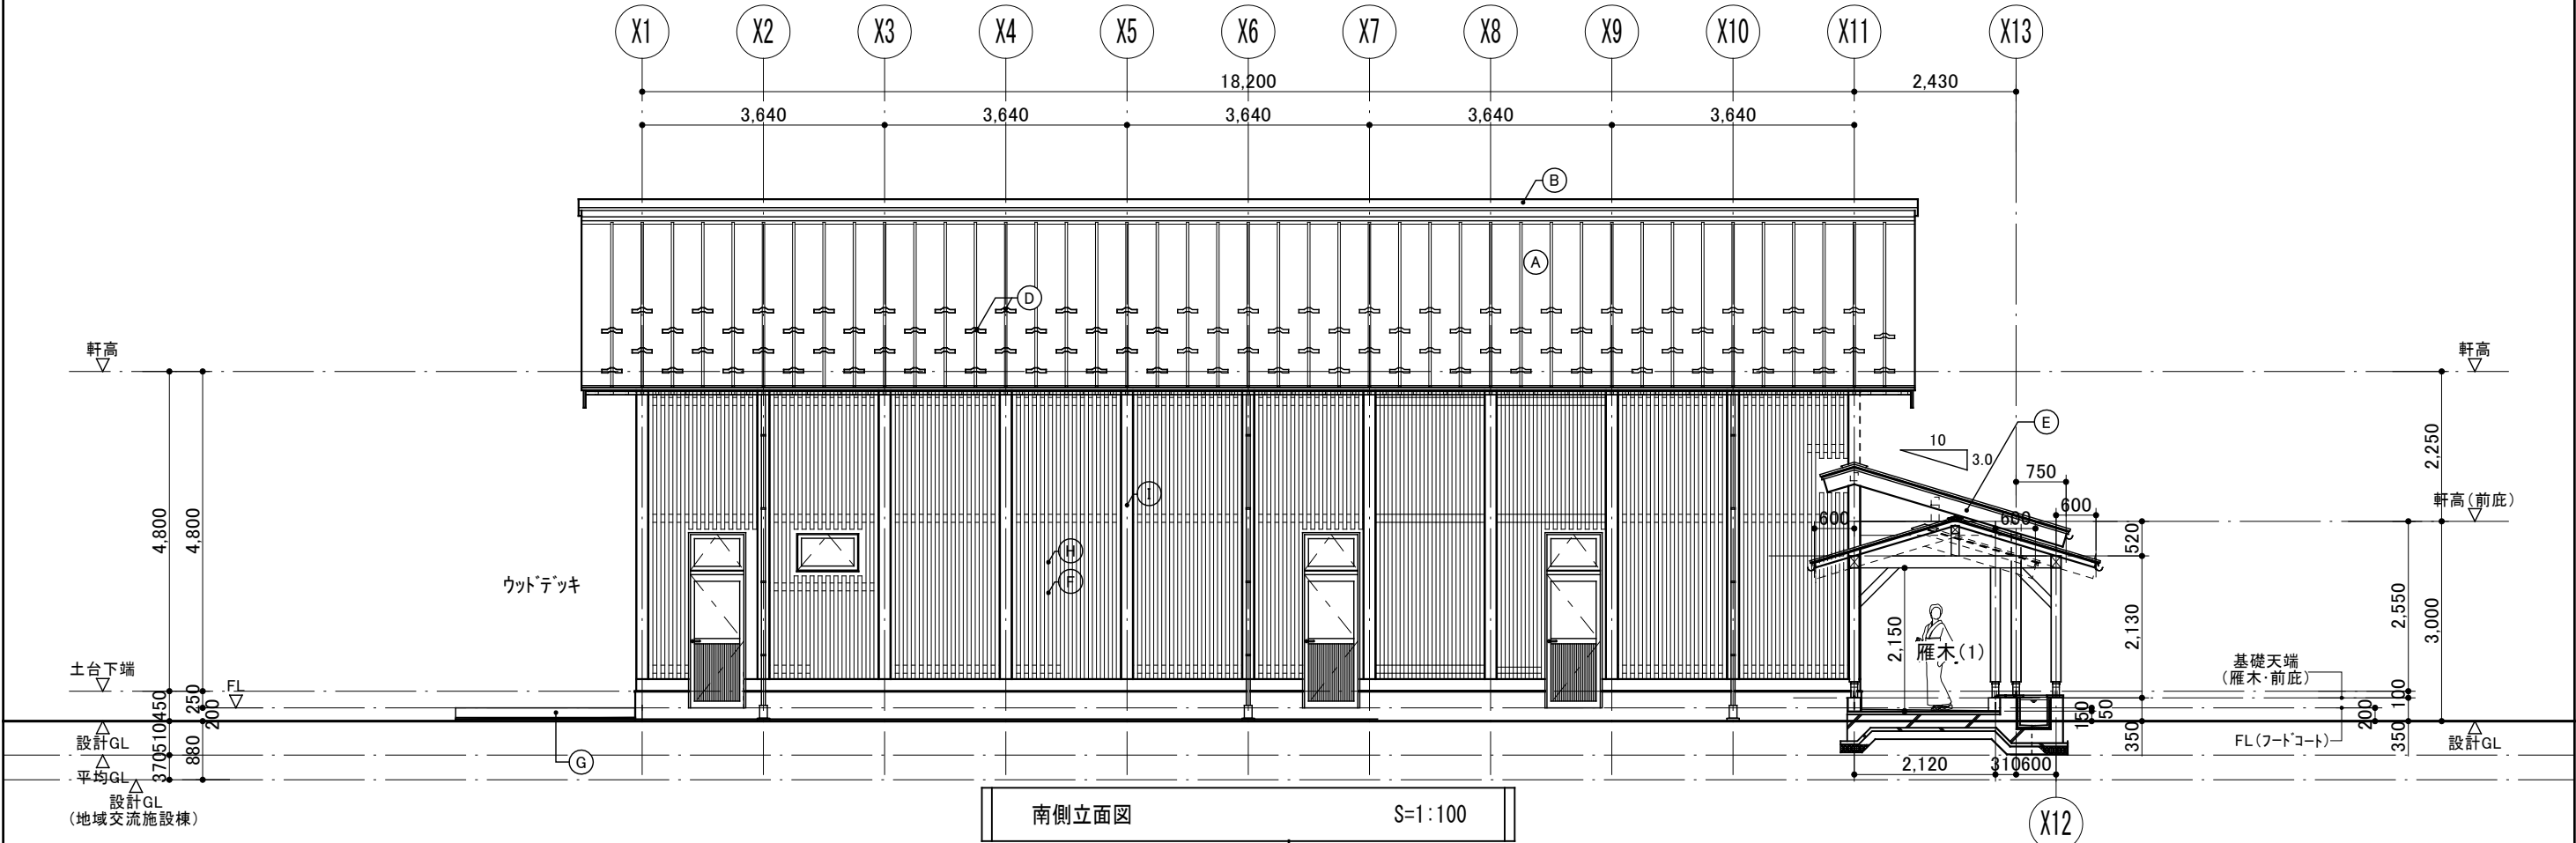


記号	仕上
(A)	屋根 ー 構造用合板 t9 ゴムスルフィン'下地 GL鋼板t0.4瓦棒葺き
(A')	屋根 ー 野地杉板 t12 ゴムスルフィン'下地 前庇・雁木 GL鋼板t0.4瓦棒葺き
(B)	箱棟 ー ゴムスルフィン'下地GL鋼板t0.4加工 下地板 t30下地組60×60
(C)	棟押えー 屋根材同材 下地板 120×24
(D)	雪止め金物ー 羽根型カーテンレス@455 1段…前庇、雁木 羽根型カーテンレス@455 2段…4寸屋根
(E)	破風板ー 杉板 300×40 防腐塗料塗り …本体 杉板 240×40 防腐塗料塗り …前庇、雁木
(F)	外壁 ー 防火サイディングフラットt14 弾性塗材仕上 構造用合板t9+透湿防水シート
(G)	ウッドデッキー 床:塩ビ製(木材・プラスチック複合材)デッキ W145 t=25 根太:ヒノキ材 50×100 @400以下
(H)	化粧格子材ー 化粧格子:杉60×60@120 防腐塗料塗り 格子受け材:杉120×60 防腐塗料塗り
(I)	木造露出柱ー 防腐塗料塗り、柱脚金物:SUS装飾金物S17'
(J)	地覆 ー コンクリート打ち放し仕上げ(A種)

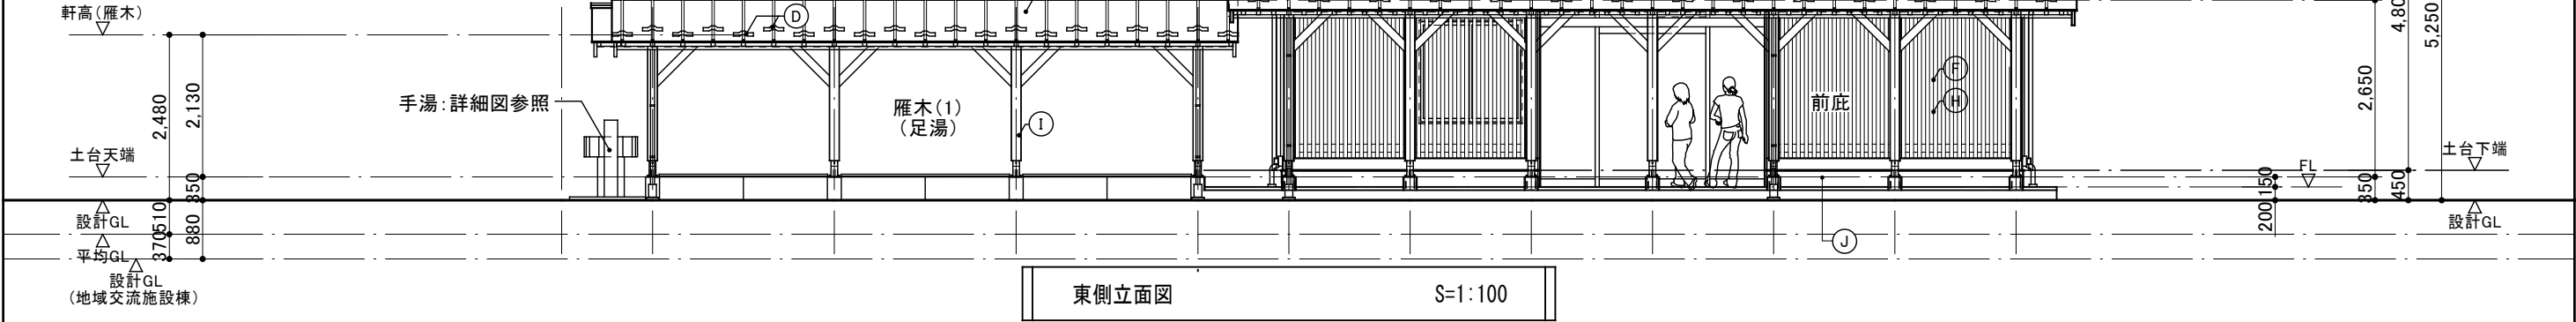

担当者: 1級建築士 第264277号 近山 富貴	一級建築士事務所 株式会社 堤 建築設計事務所 〒951-8062 新潟市中央区西堀前通二番町715番地 TEL 025-222-6509 FAX 025-229-1702 E-mail: tutumi-ai@pearl.ocn.ne.jp 管理建築士 1級建築士登録第125015号 野沢 進行	設計番号 1708 作成年月日 2017/03/31 工事名称 おもてなし広場フットコート等整備建設工事 図面名称 立面図(1) (フットコート棟)	区分 実施設計 縮尺 1:100	図面番号 D-16 (意) 構 外 電 機
---------------------------	--	---	---------------------------	--------------------------------