


① ~ ① 断面図 S=1:100

② ~ ② 断面図 S=1:100

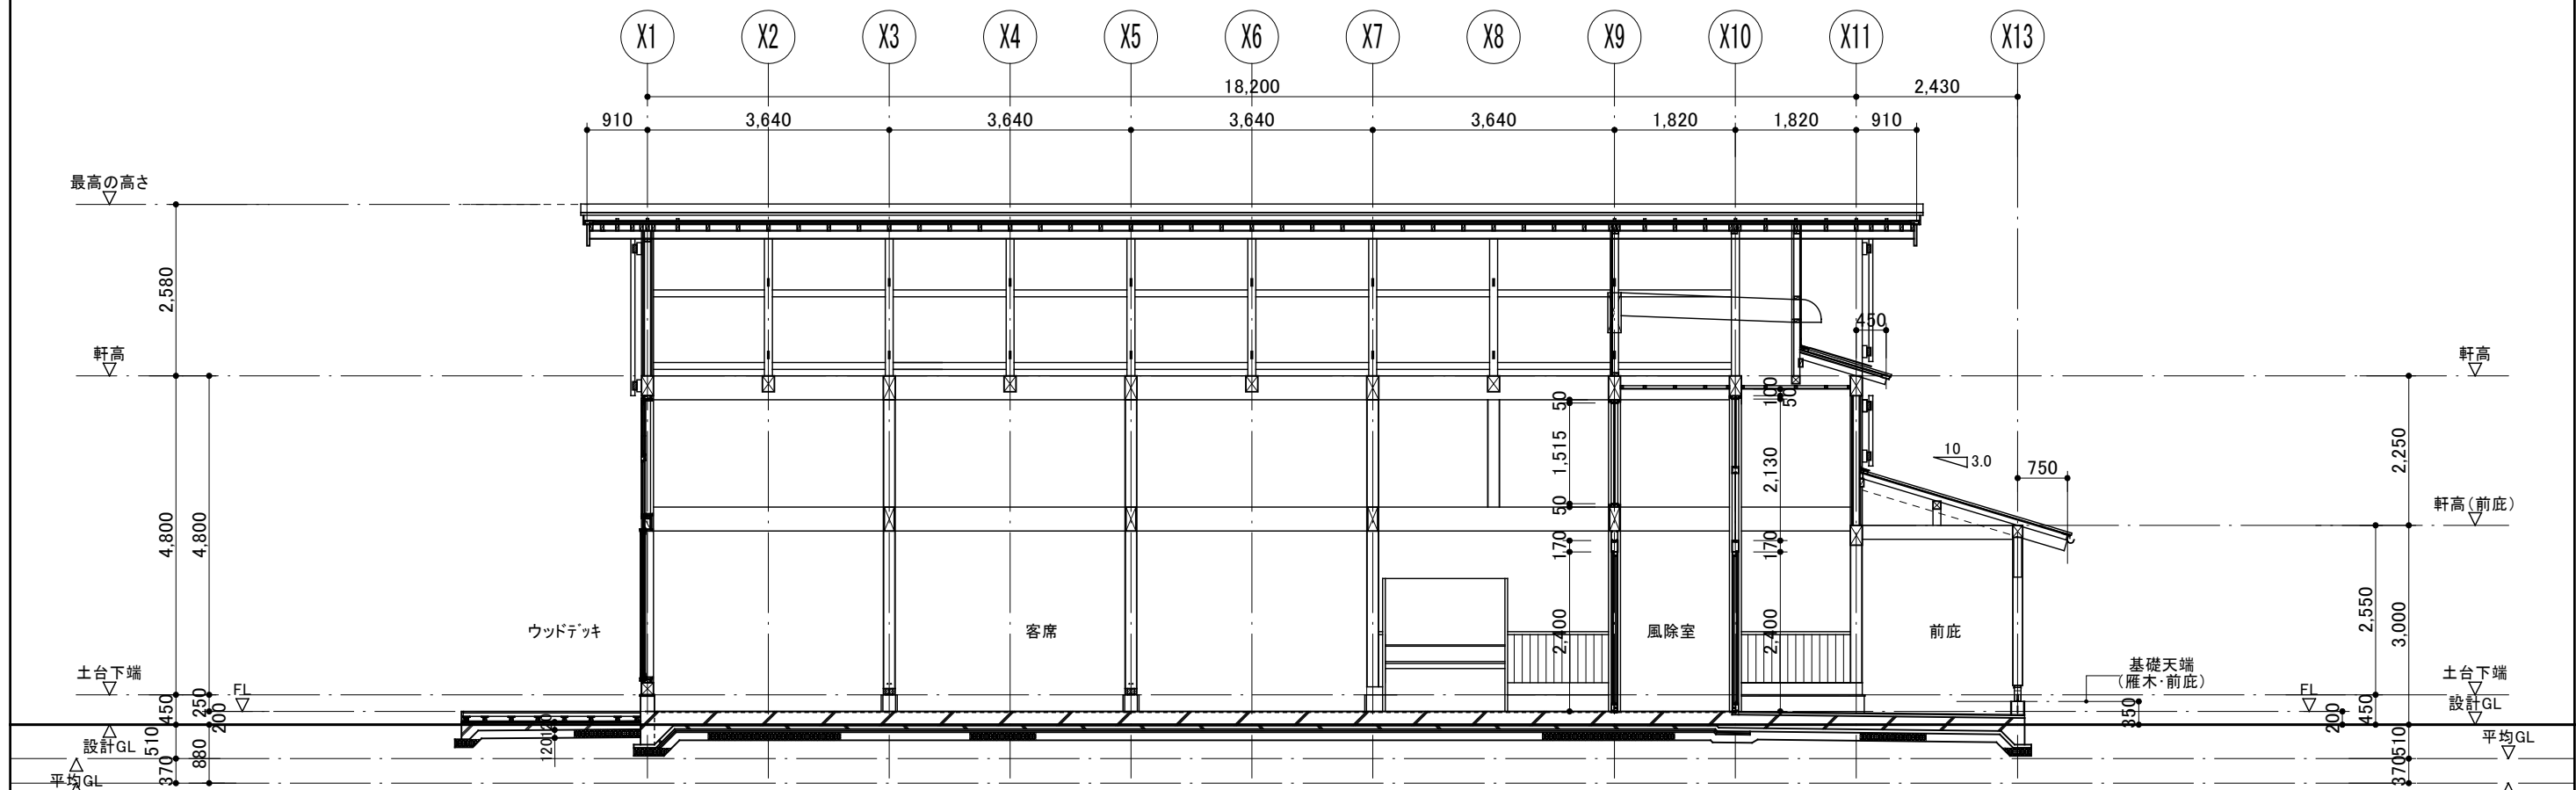

③ ~ ③ 断面図 S=1:100

担当者：1級建築士 第264277号 近山 富貴		<div>一級建築士事務所 株式会社 堤 建築設計事務所</div> <div>〒951-8062 新潟市中央区西堀前通二番町715番地 TEL 025-222-6509 FAX 025-229-1702 E-mail: tutumi-atpearl.ocn.ne.jp 管理建築士 1級建築士登録第125015号 野沢 進行</div>	設計番号 1708		作成年月日 2017/03/31		工事名称 おもてなし広場フードコート等整備建設工事		区分 実施設計	図面番号 D-18	
			管理 技術者 野沢		主任 技術者 近山		作成 担当者 朝妻		縮尺 1:100	意	構
			図面名称 断面図(フードコート棟)								
										電	機