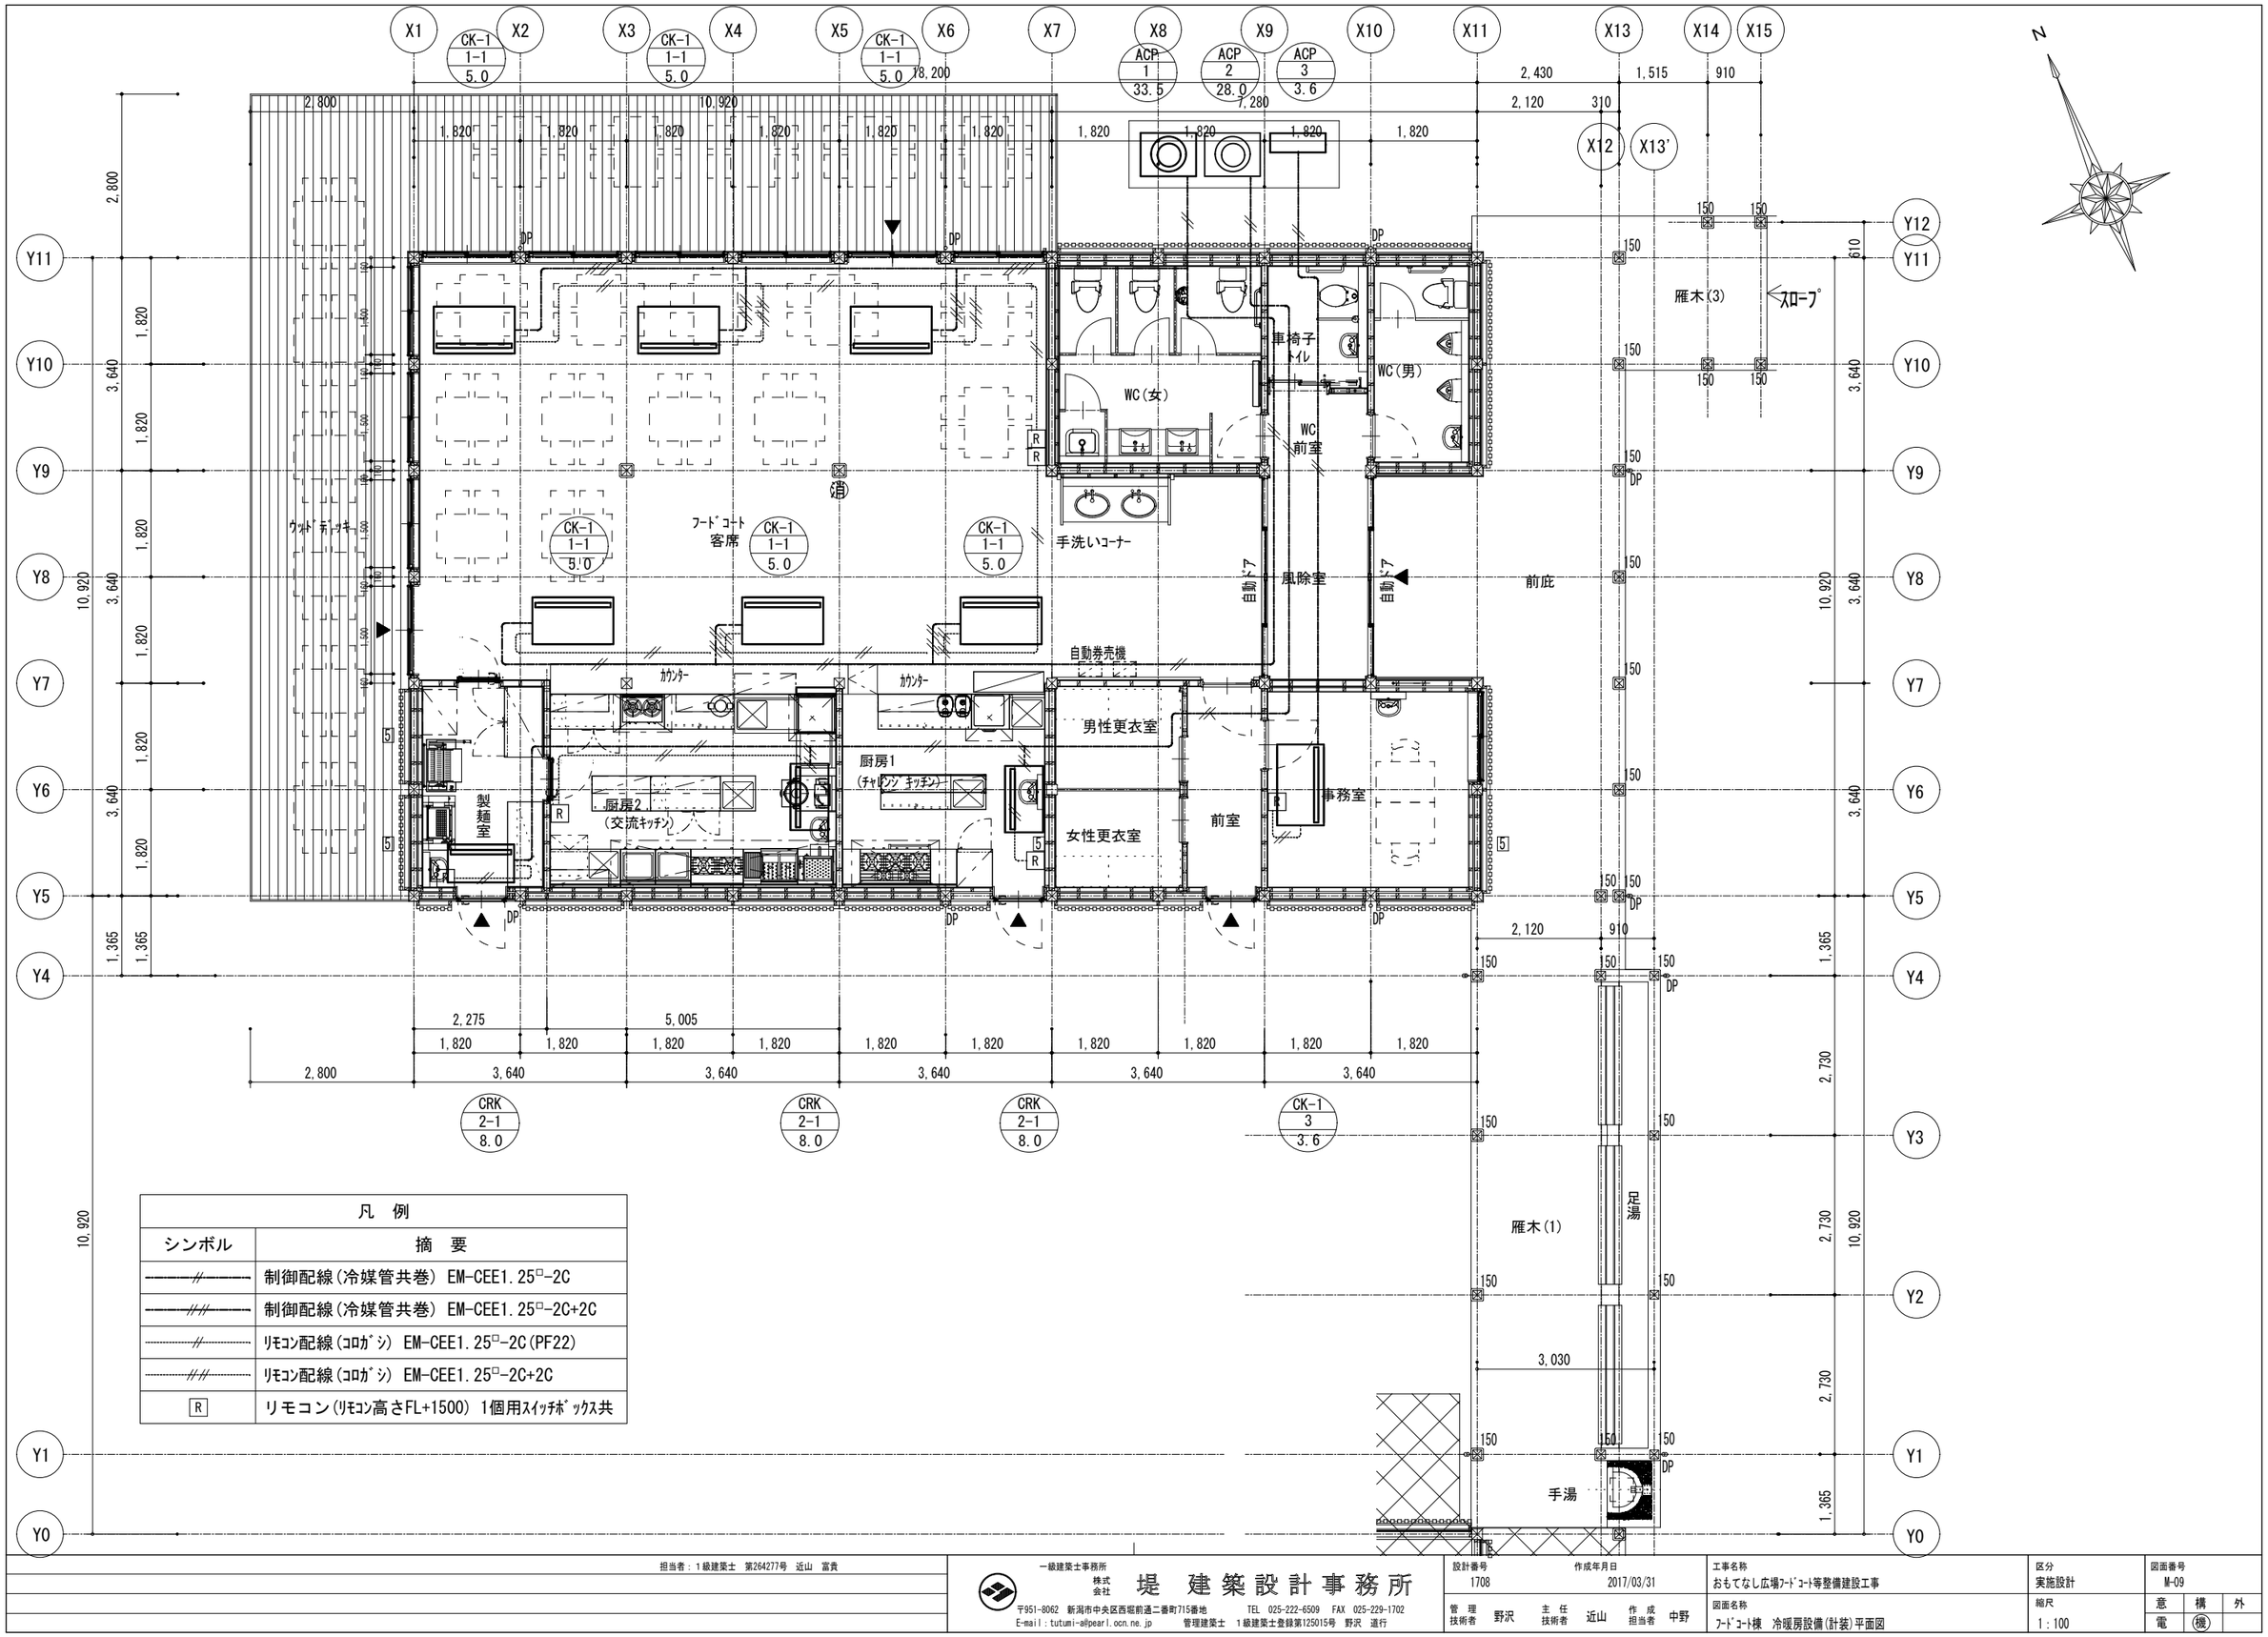

凡　例	
シンボル	摘　要
----------//----------	制御配線(冷媒管共巻) EM-CEE1.25□-2C
----------///----------	制御配線(冷媒管共巻) EM-CEE1.25□-2C+2C
----------//----------	ﾘﾓｺﾝ配線(ｺﾛｶﾞｼ) EM-CEE1.25□-2C(PF22)
----------///----------	ﾘﾓｺﾝ配線(ｺﾛｶﾞｼ) EM-CEE1.25□-2C+2C
R	リモコン(ﾘﾓｺﾝ高さFL+1500) 1個用ｽｲｯﾁﾎﾞｯｸｽ共

担当者：1級建築士　第264277号　近山　富貴

一級建築士事務所
株式会社 堤建築設計事務所
〒951-8062 新潟市中央区西堀前通二番町715番地　TEL 025-222-6509　FAX 025-229-1702
E-mail：tutumi-a@pearl.ocn.ne.jp　管理建築士　1級建築士登録第125015号　野沢　道行

設計番号 1708	作成年月日 2017/03/31	工事名称 おもてなし広場ﾌｰﾄﾞｺｰﾄ等整備建設工事	区分 実施設計
管理技術者 野沢　主任技術者 近山　作成担当者 中野		図面名称 ﾌｰﾄﾞｺｰﾄ棟　冷暖房設備(計装)平面図	縮尺 1：100

図面番号		
M-09		
意	構	外
電	機	