平面図 S=1:500

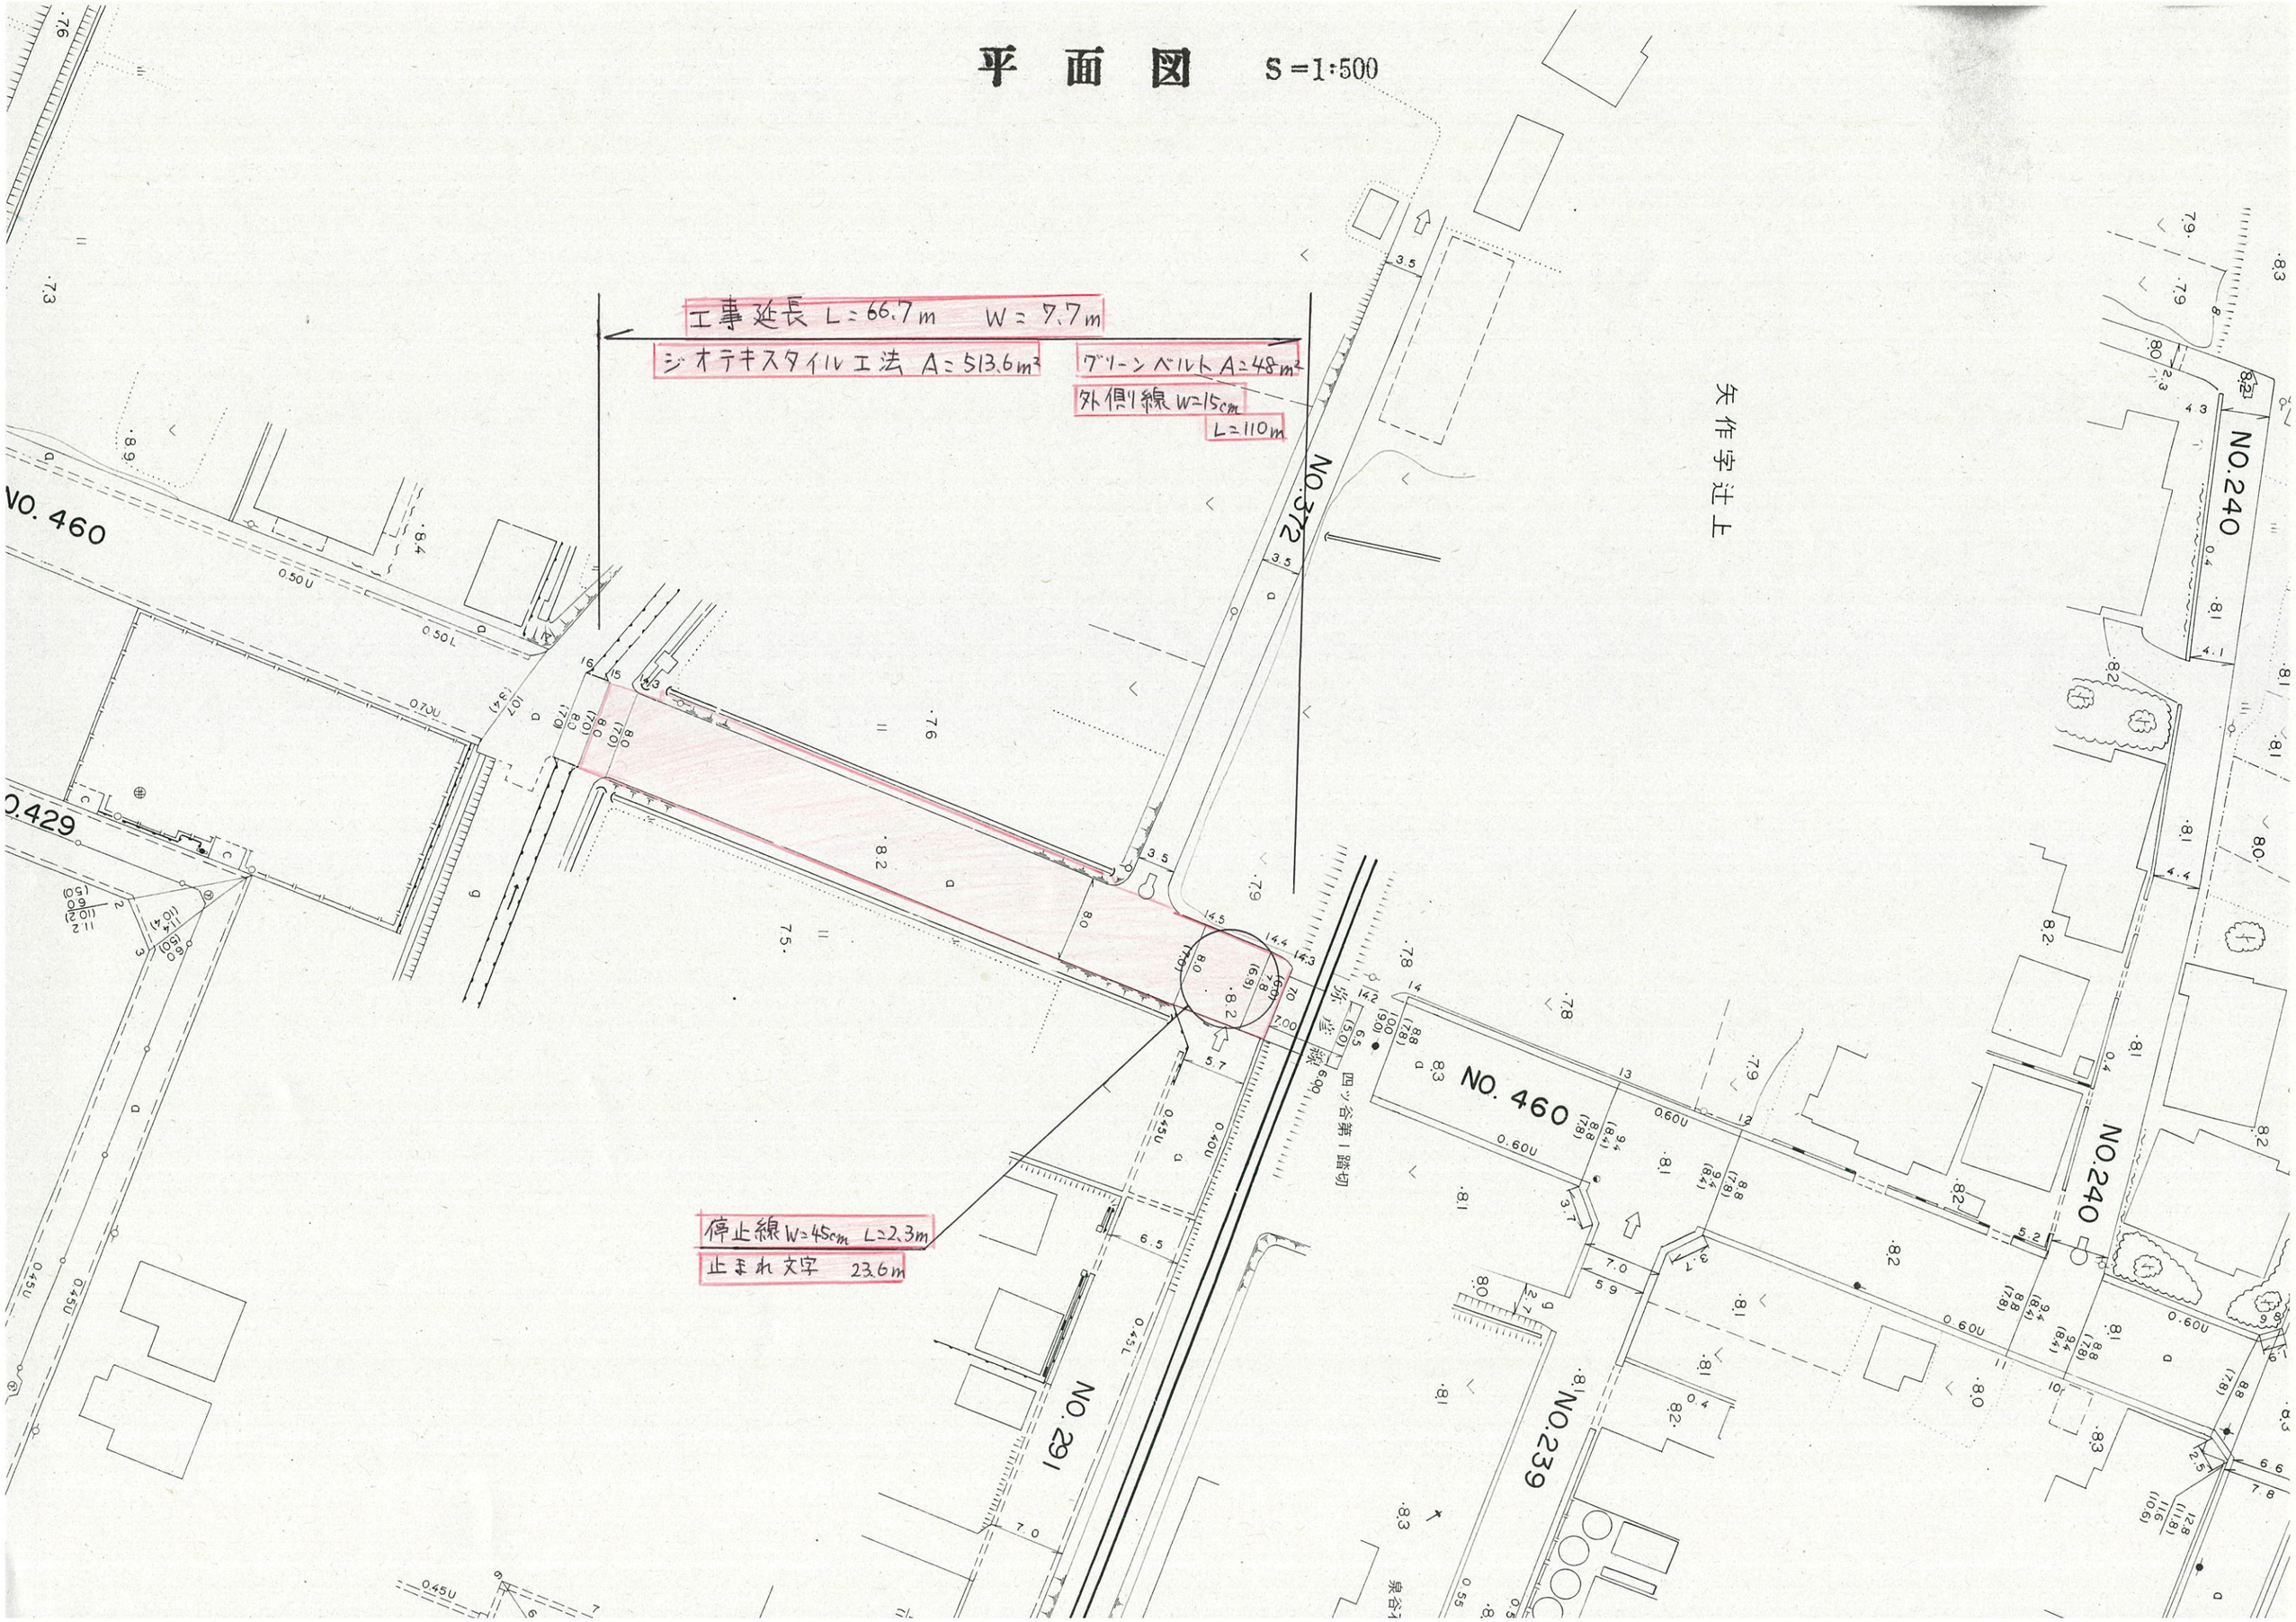

工事延長 L=66.7m W=7.7m
ジオテキスタイル工法 A=513.6m²
グリーンベルト A=48m²
外側線 W=15cm
L=110m
停止線 W=45cm L=2.3m
止まれ文字 23.6m
NO.372
NO.460
NO.240
NO.429
NO.291
NO.239
矢作字辻上

標準断面図　縮尺　1：50

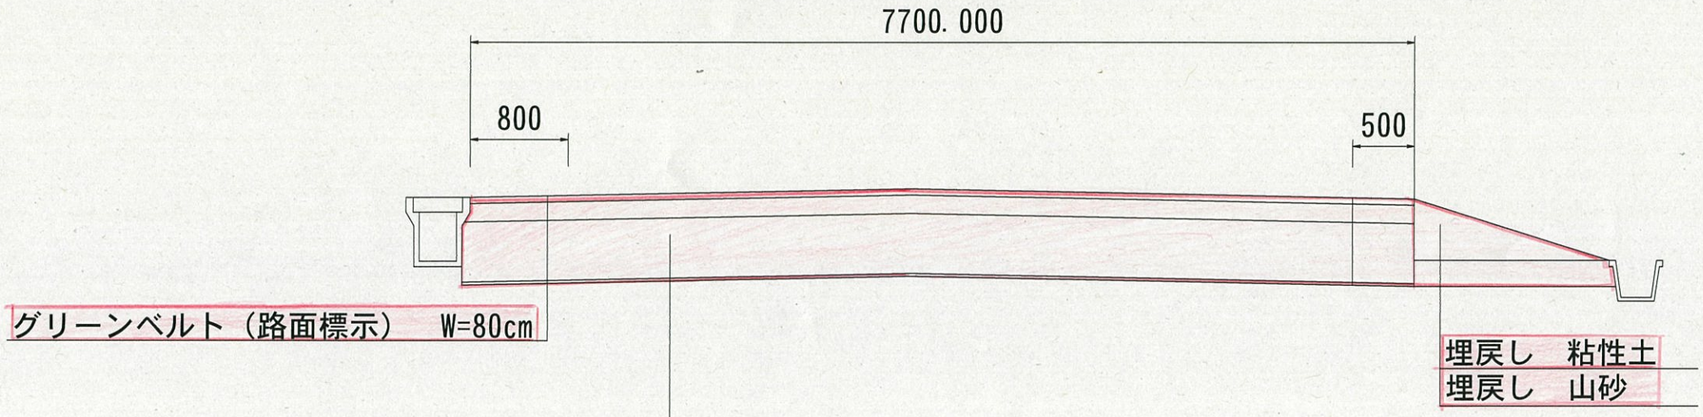

表層工　⑨密粒度ｱｽｺﾝ(13FH)　t=50mm
上層路盤工　粒度調整砕石M-40　t=150mm
下層路盤工　再生ｸﾗｯｼｬｰﾗﾝRC-40　t=490mm
ジオテキスタイル(400g/㎡)　設計CBR=0.4

掘削(CA)	5.89m3
埋戻(RA)　山砂	0.35m3
埋戻(RA)　粘性土	0.40m3