



弥彦村図書館 建設計画について

弥彦村図書館建設計画

計画概要

建設予定地 西蒲原郡弥彦村大字矢作402番地 弥彦村役場 敷地内
敷地面積 14.069.48㎡の一部
用途地域 都市計画区域内 区域区分非設定
建ぺい率 70% 容積率 200% 防火地域 指定なし

構造・規模
改修部分(本館)
RC造り2階建て(うち2階部分) 588.26㎡
新築部分(新館)
RC造り2階建て 384.49㎡


計 972.75㎡




弥彦村役場庁舎




弥彦村役場 中庭

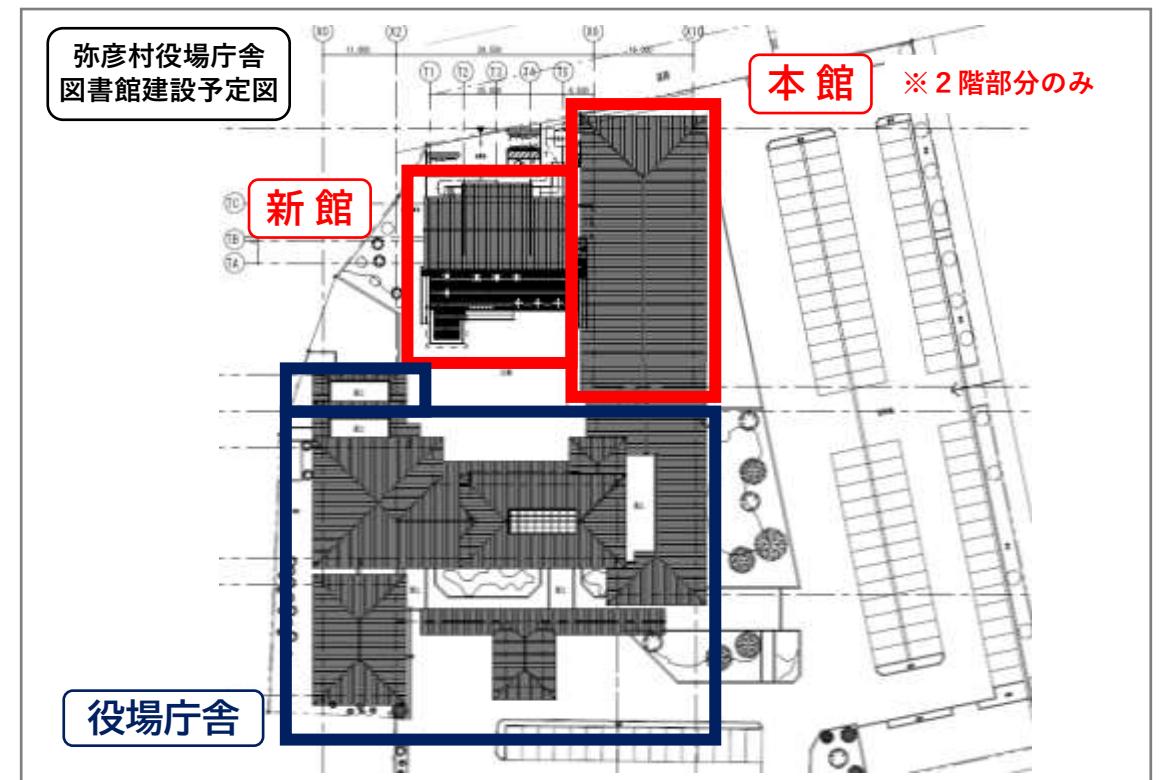


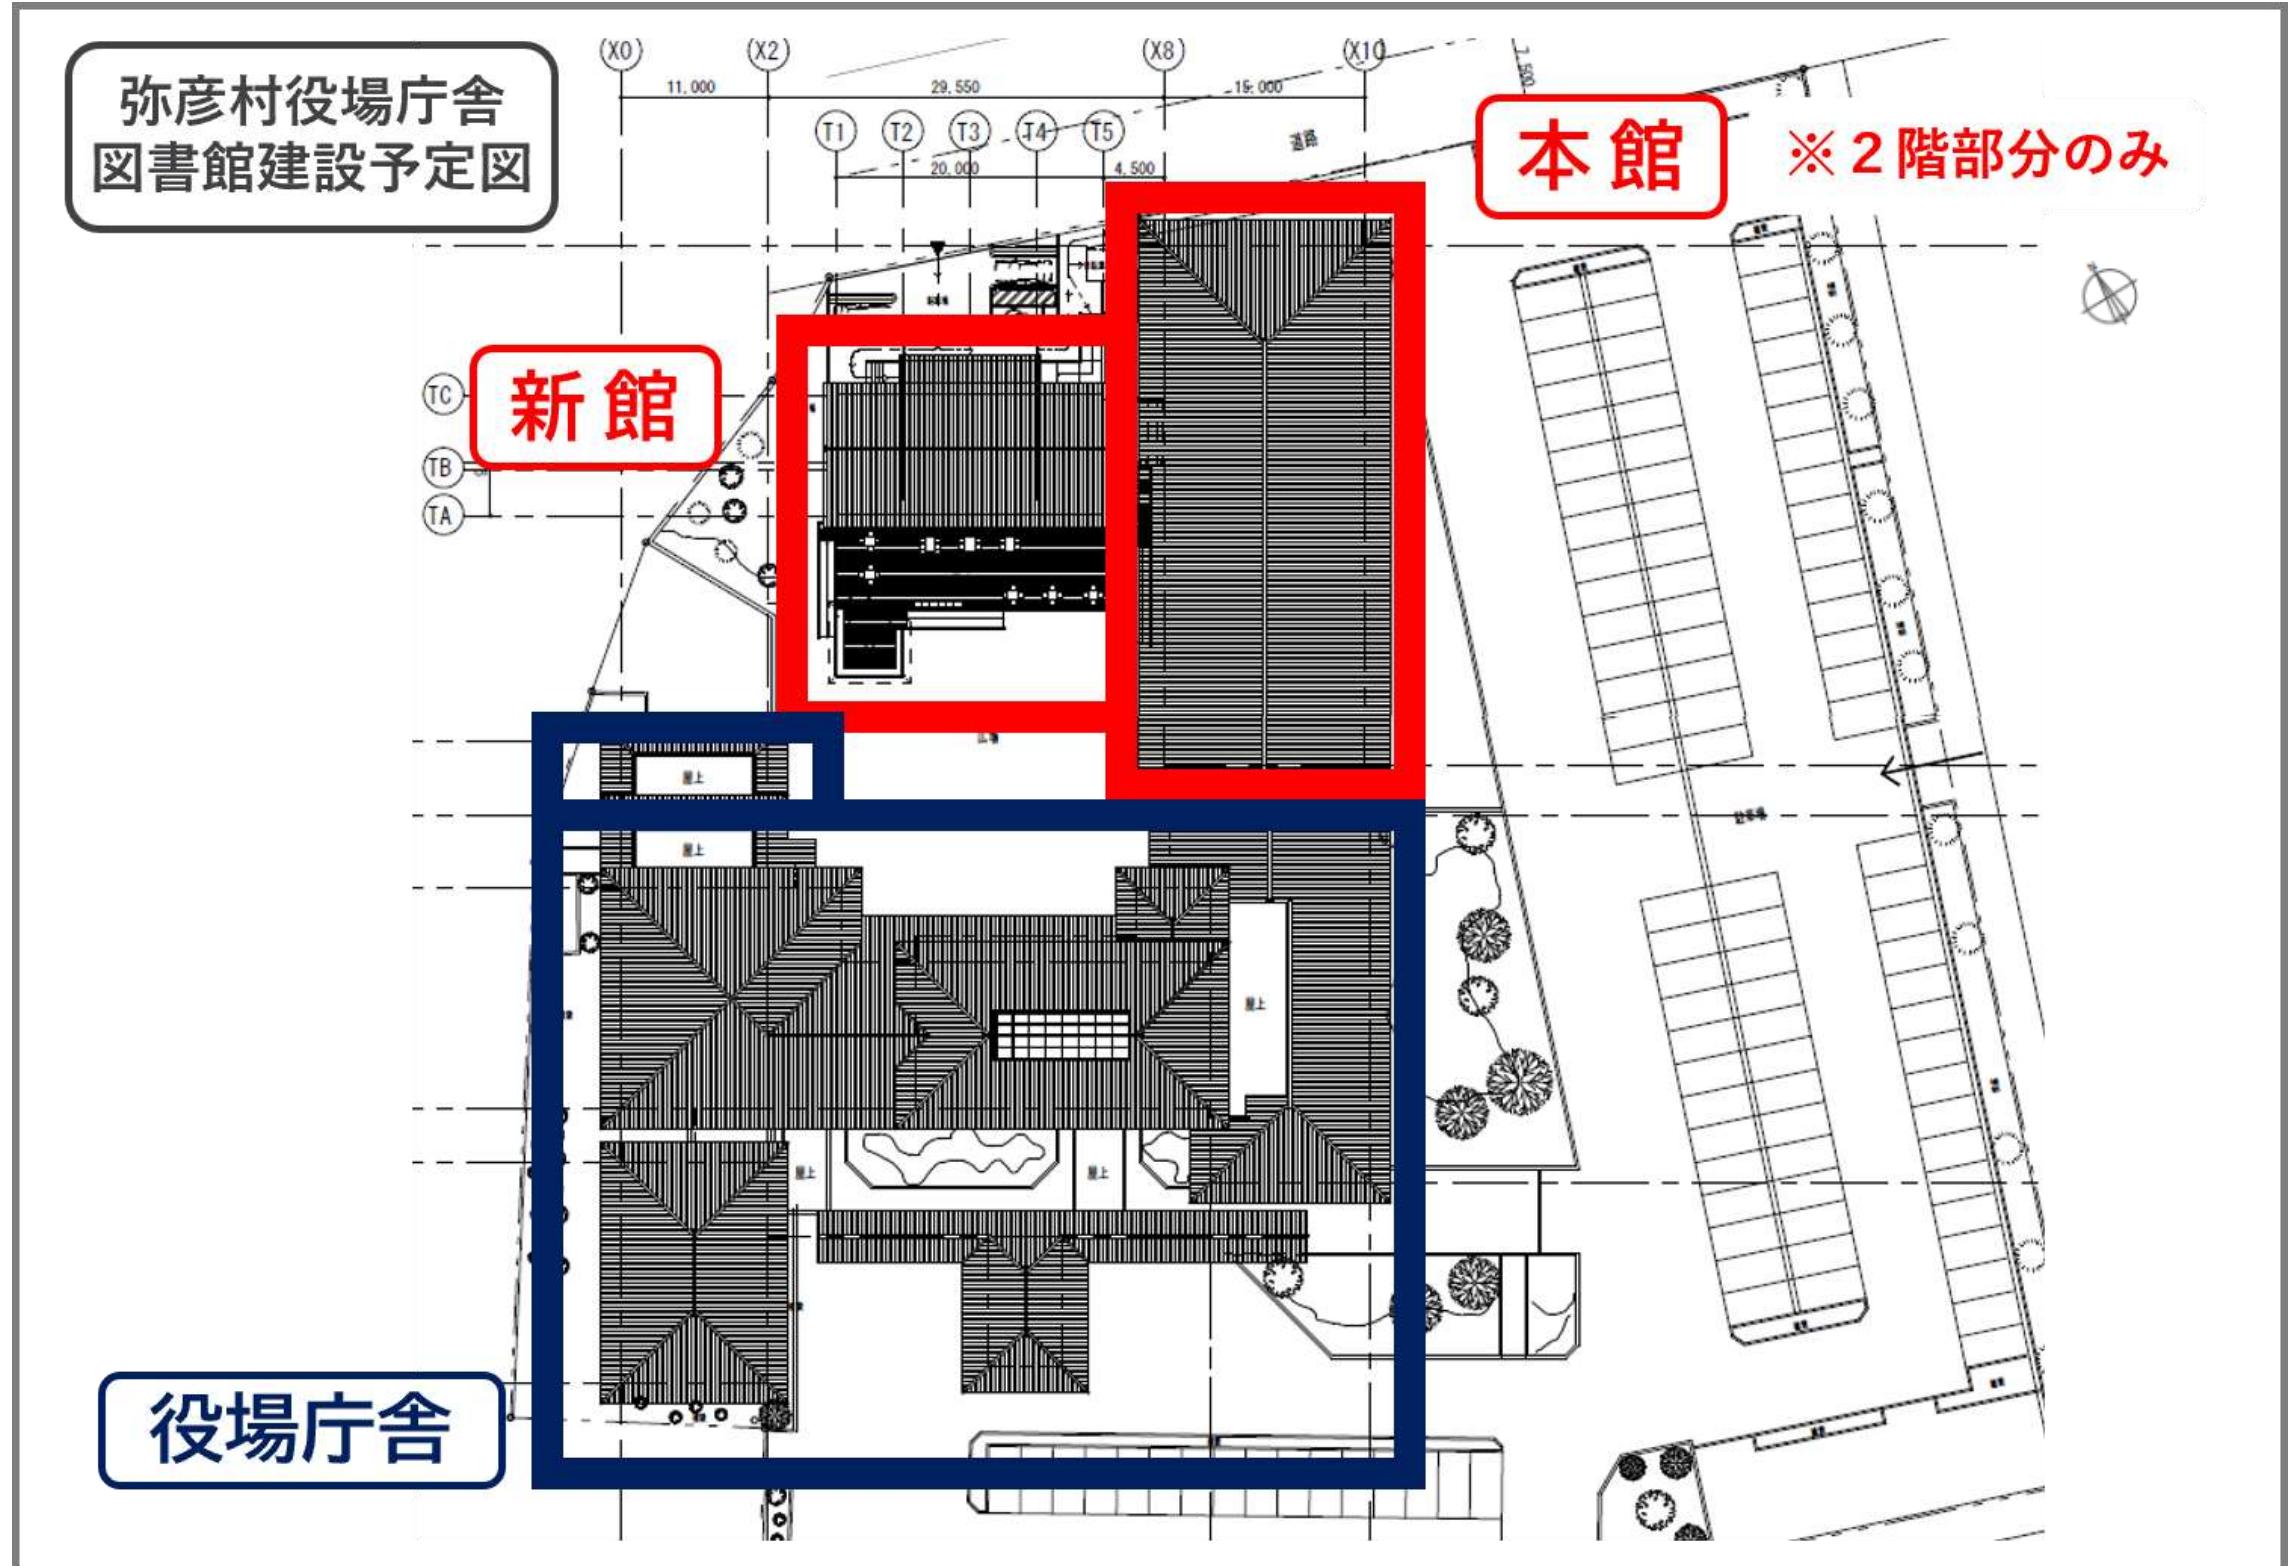


新館 1階

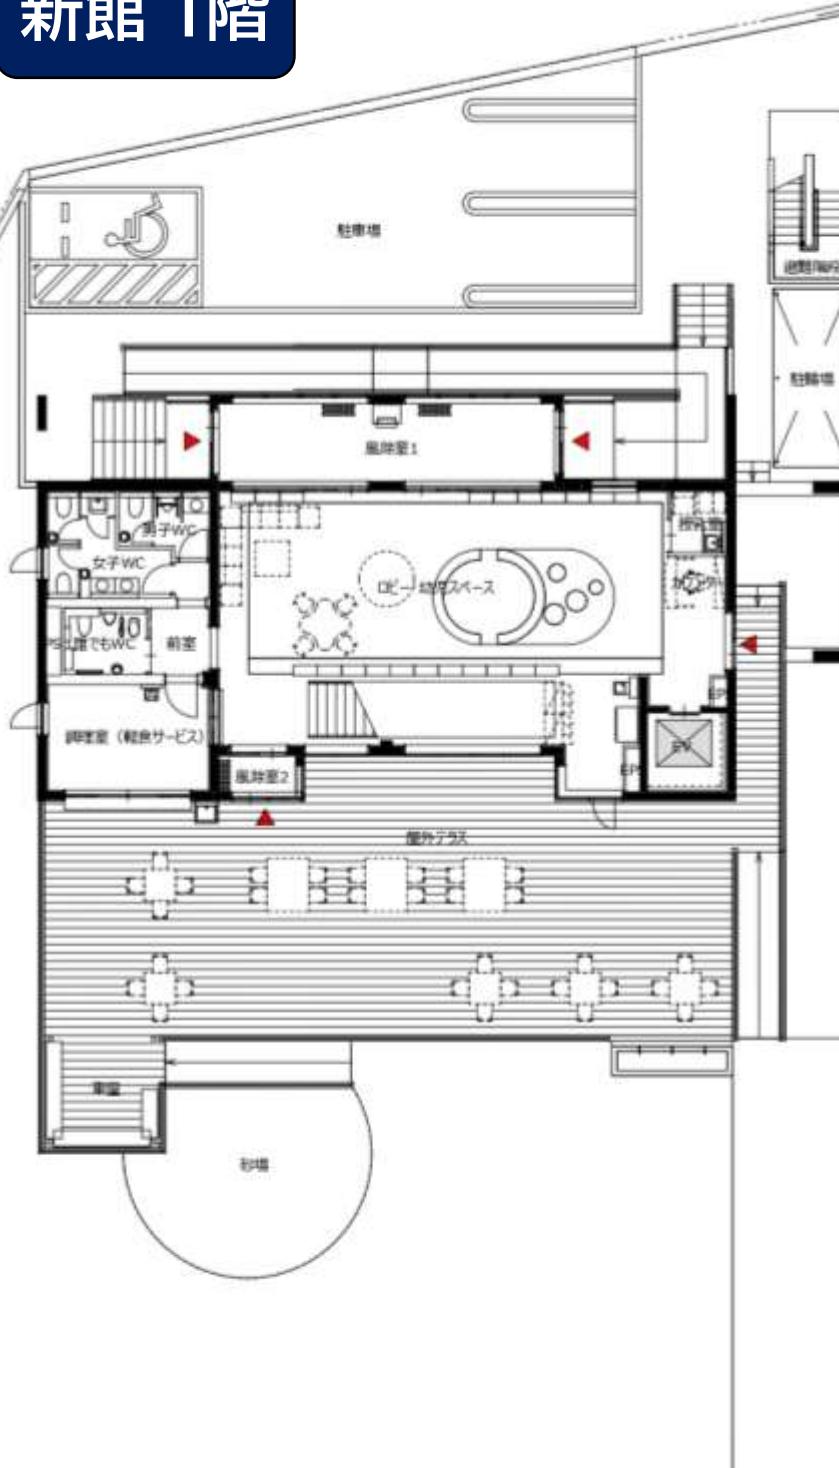

新館 2階

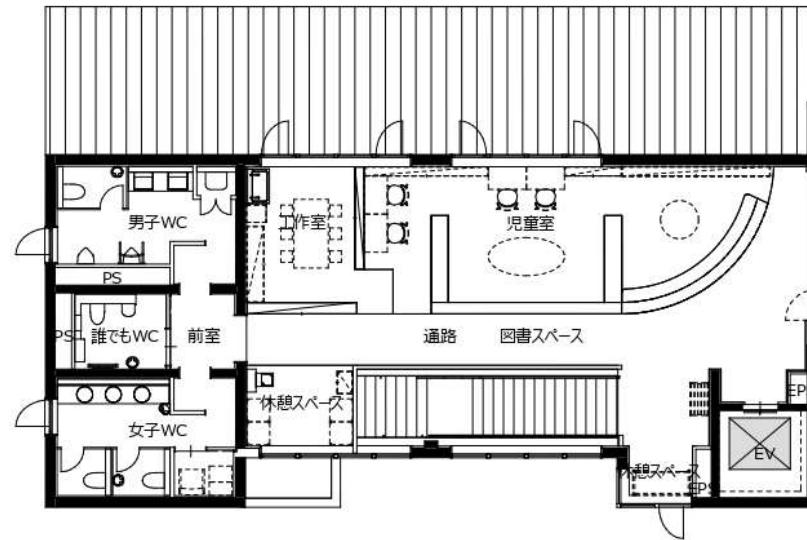

本館

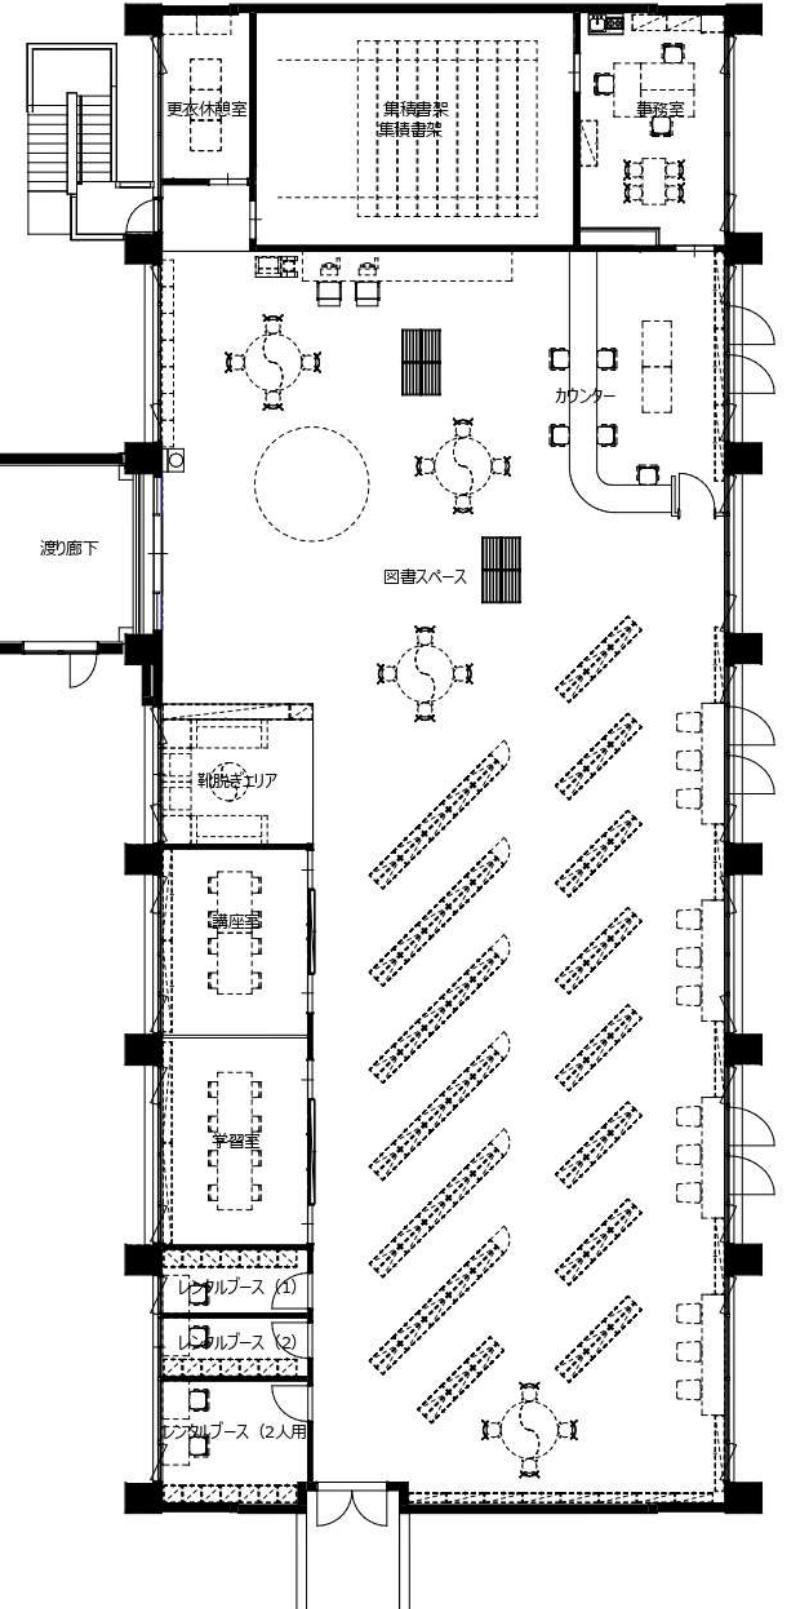

① 北西側上空より



② 北側方向から




③ 北側方向から(2)



④ 南側中庭方向から



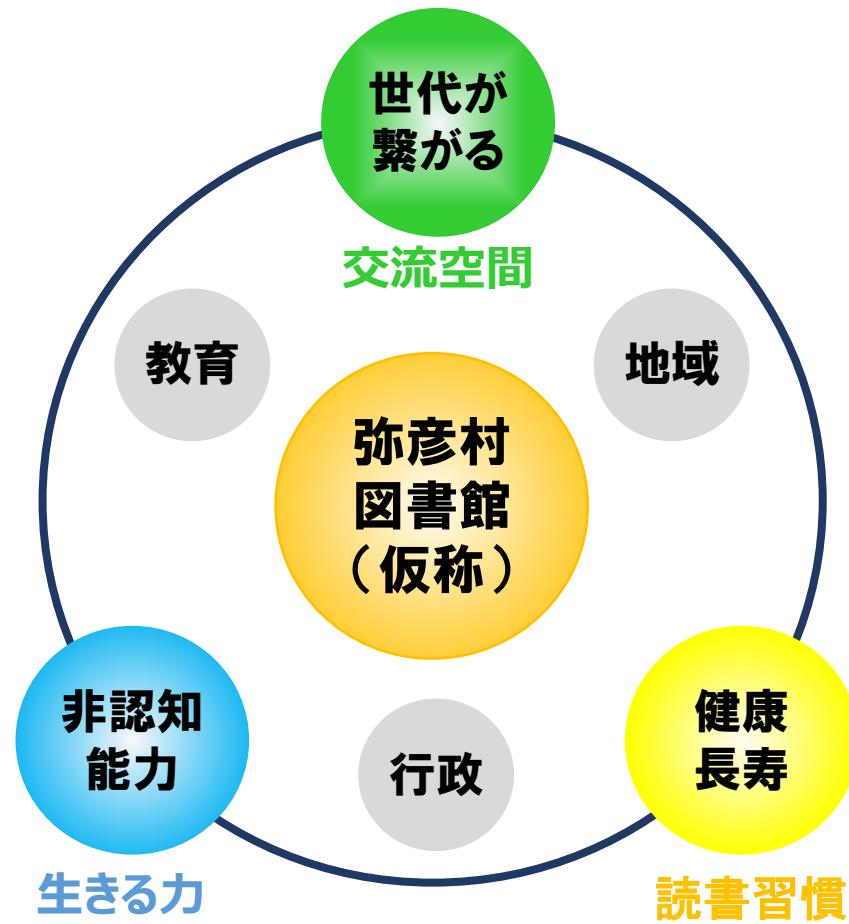

3つのコンセプト (図書館によって目指す理想像)

非認知能力を伸ばす教育による教育立村

世代間を超えてつながる村

読書で健康長寿

役場庁舎

中庭

ウッドデッキ

村民が集い学ぶ 『新しい地域交流拠点』
となる図書館を目指します