
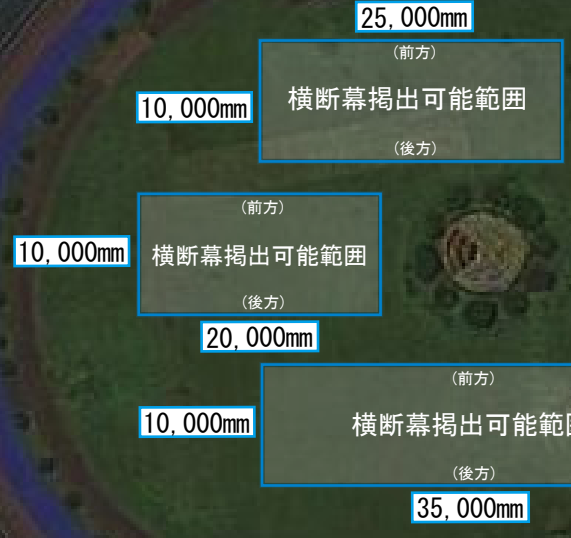


スタンド(観覧席)側

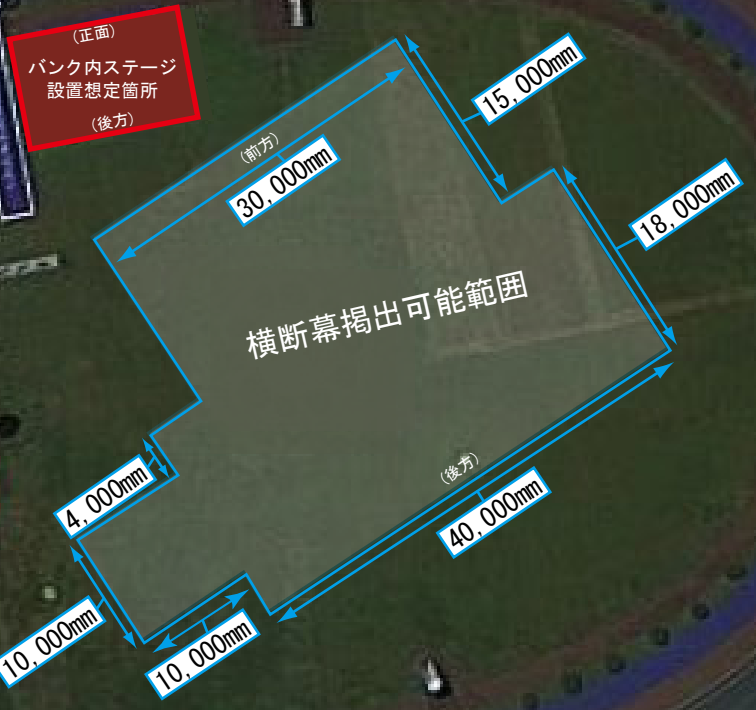

用紙サイズ A3
 縮尺 1/600
 ※備考 横断幕用単管設置時の高さ制限は
 地面から600mmまで
 設置範囲内に複数列設置する

社 参集殿(国)

深澤油社 窓給

下 課

大杉通り

大杉通り

新潟スホーツ 弥彦競輪場記者

大杉通り

ひこち