

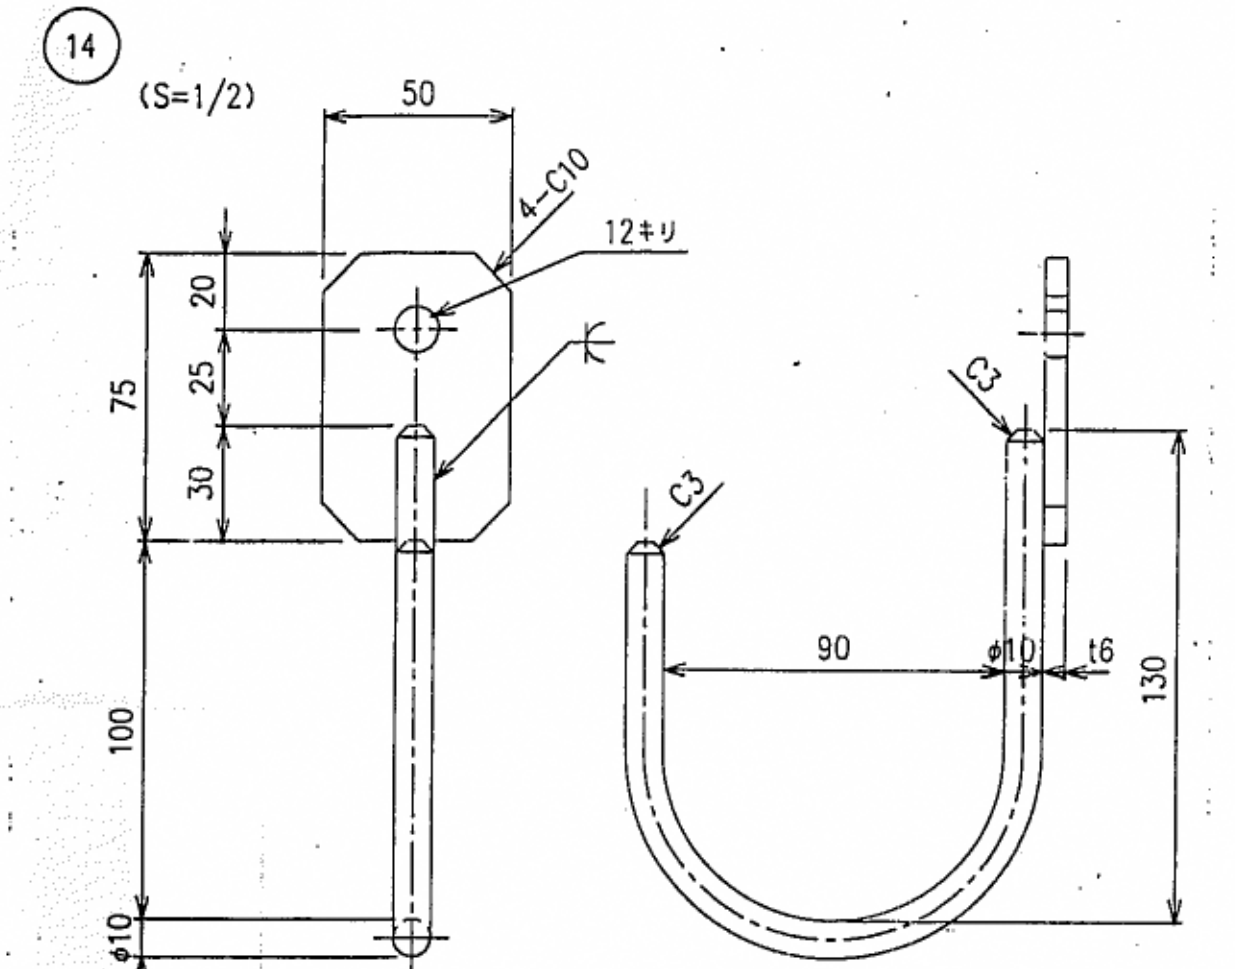
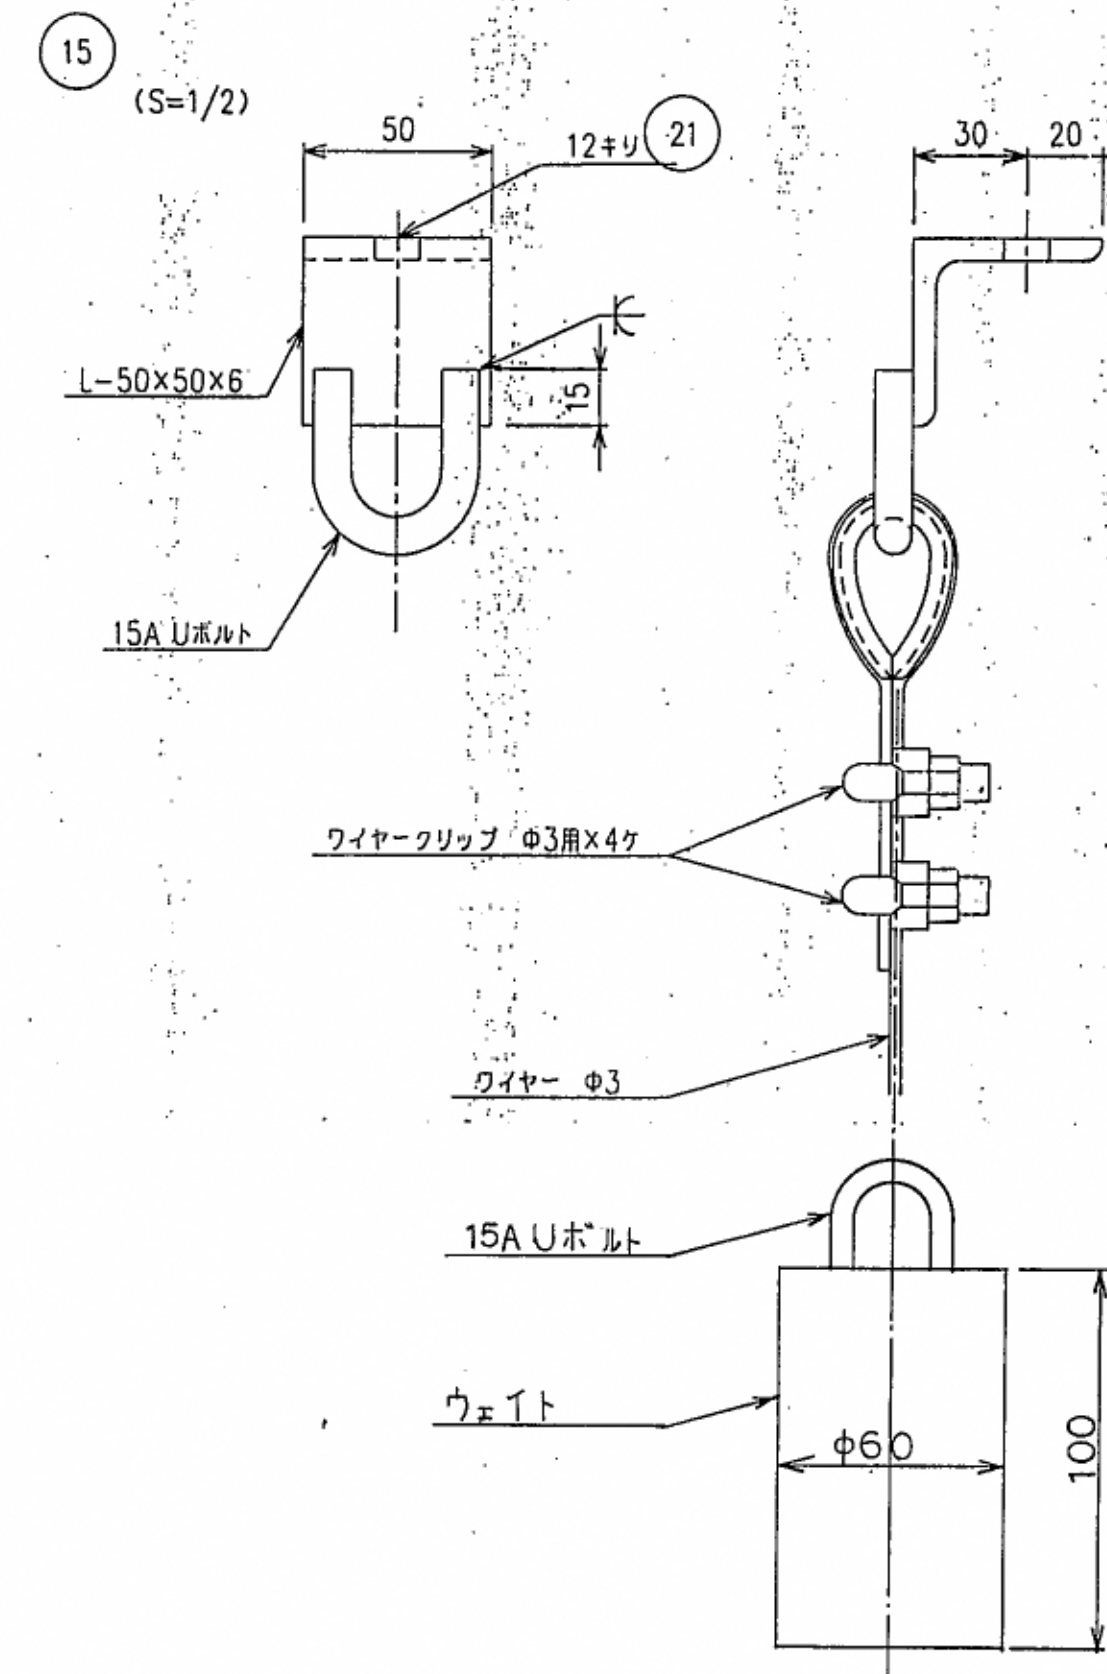
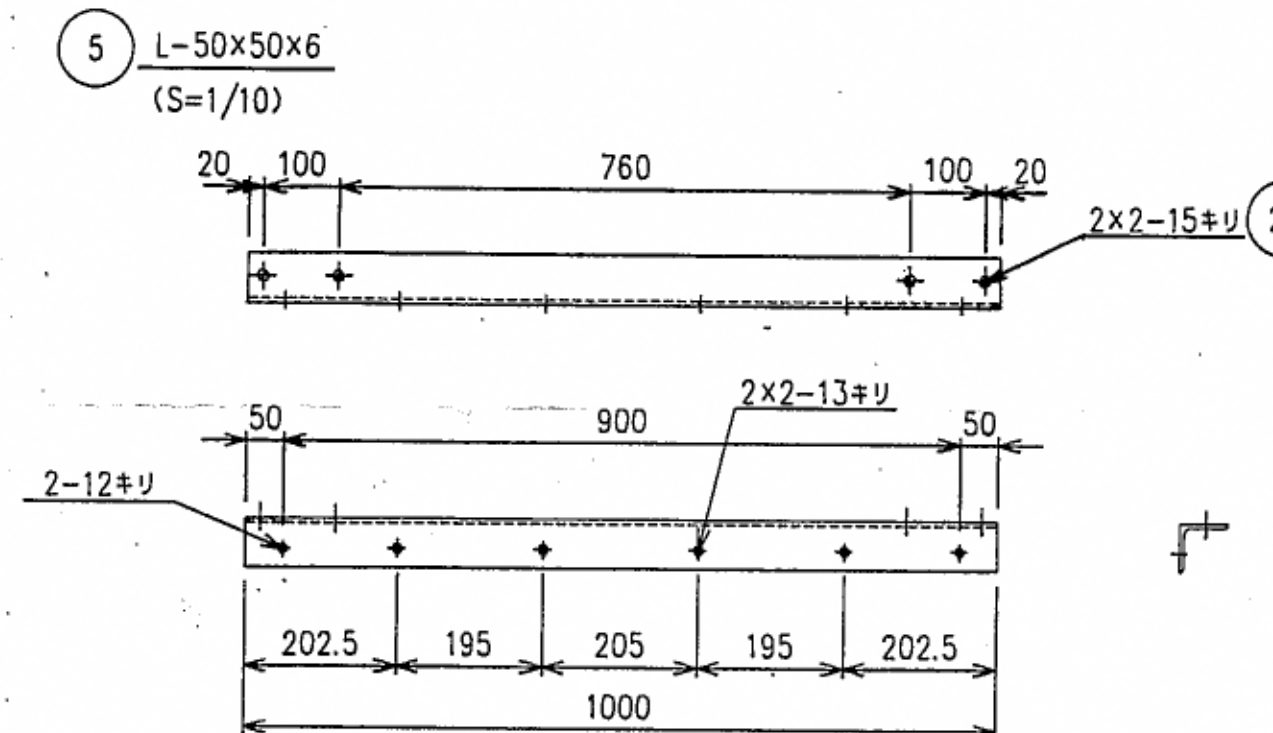
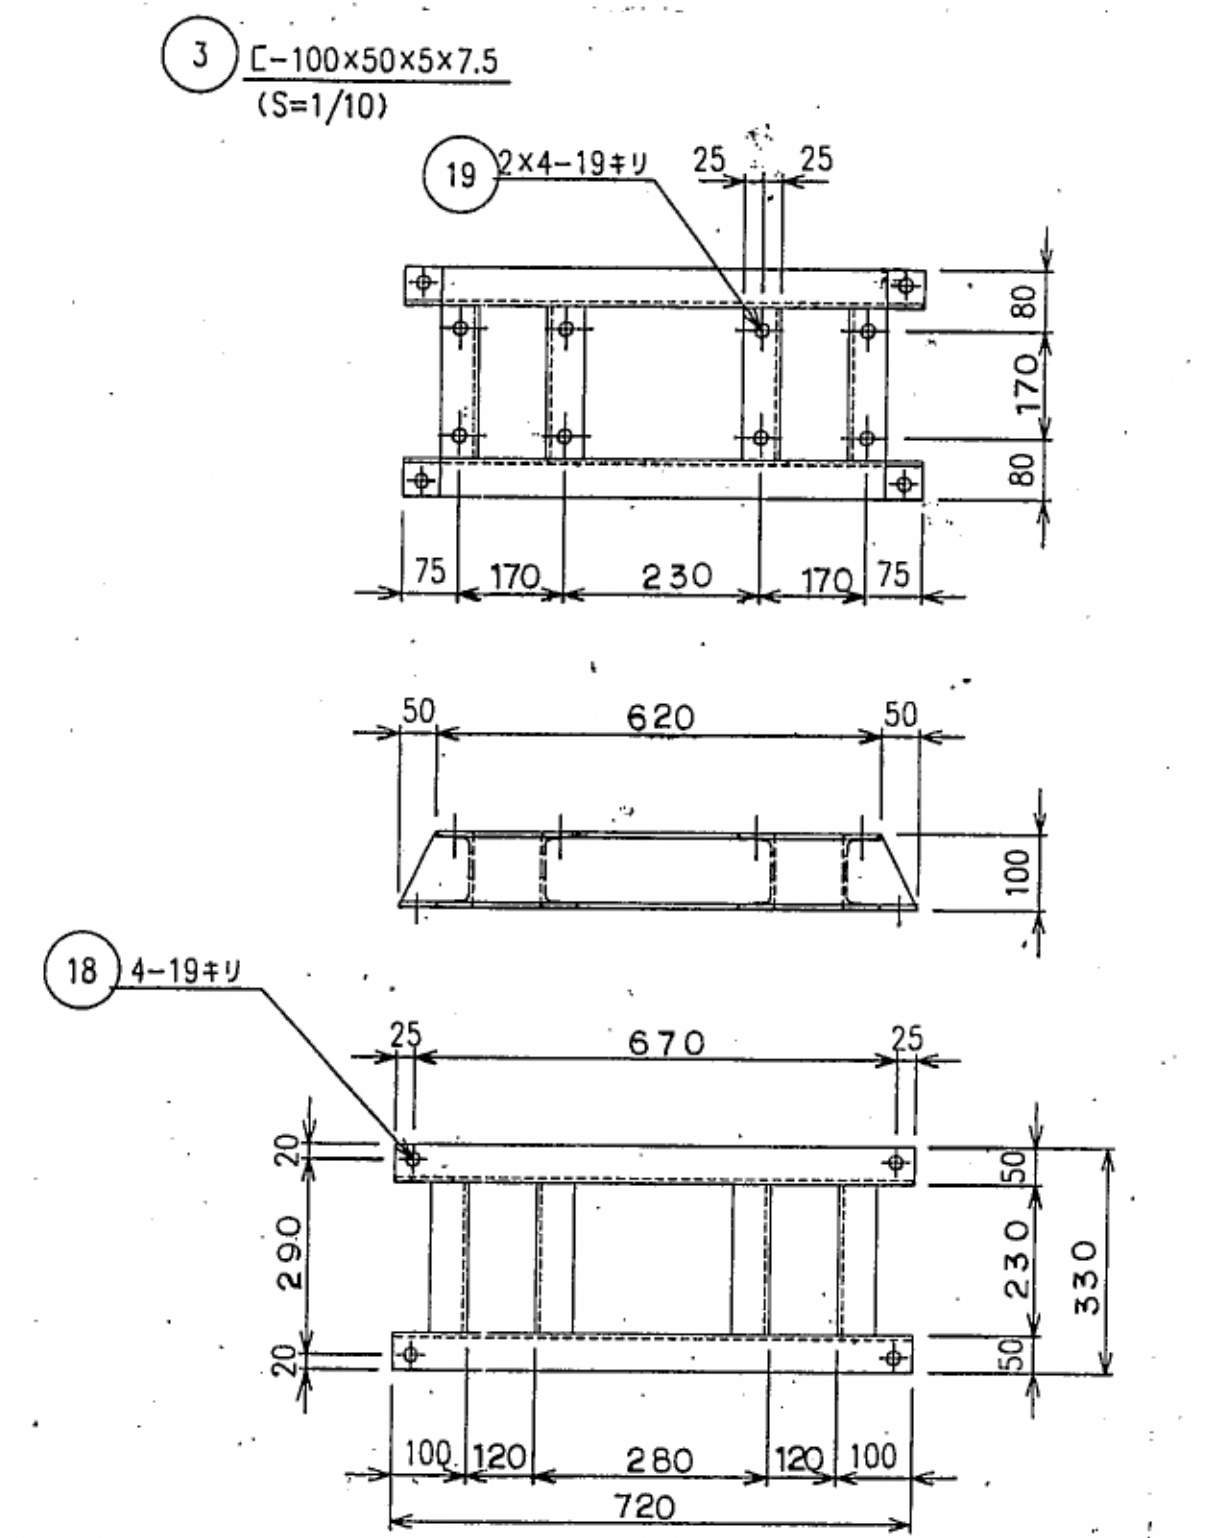
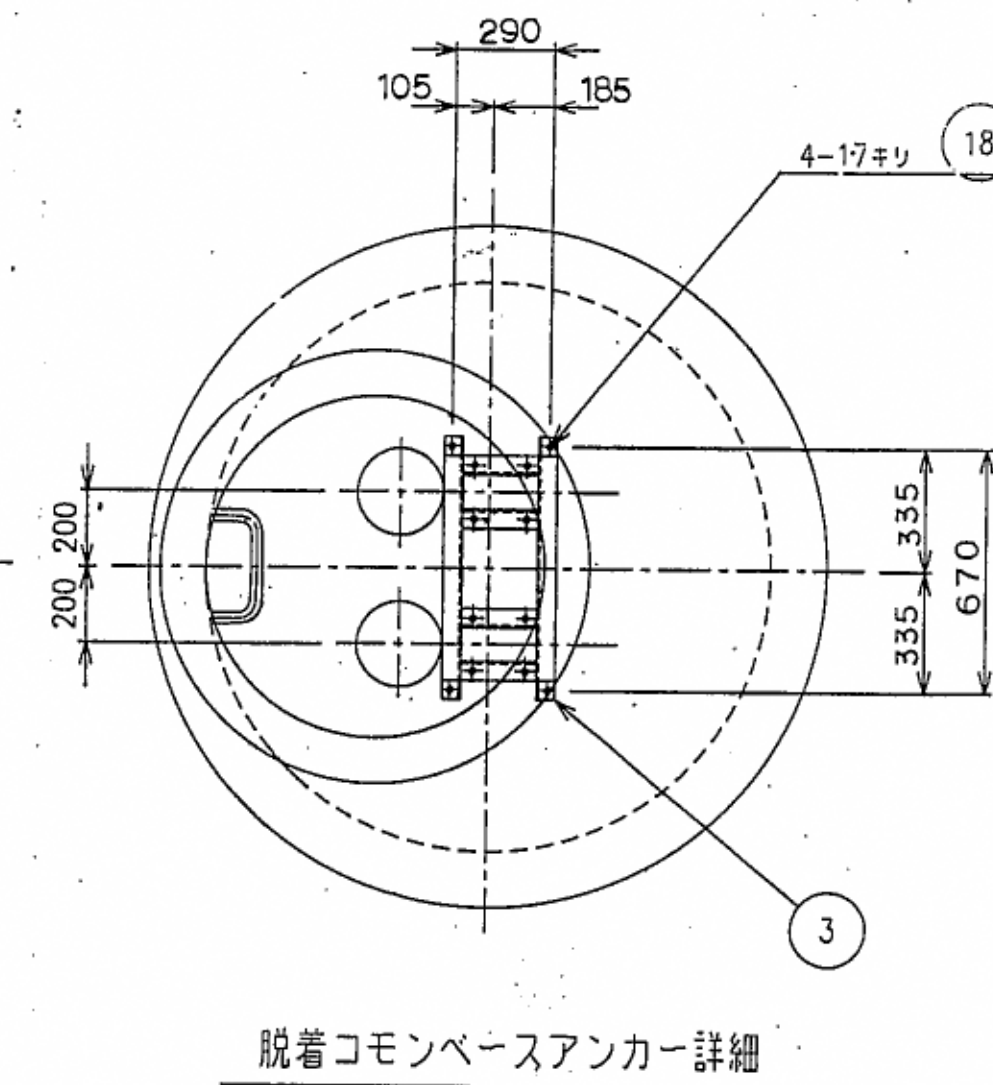
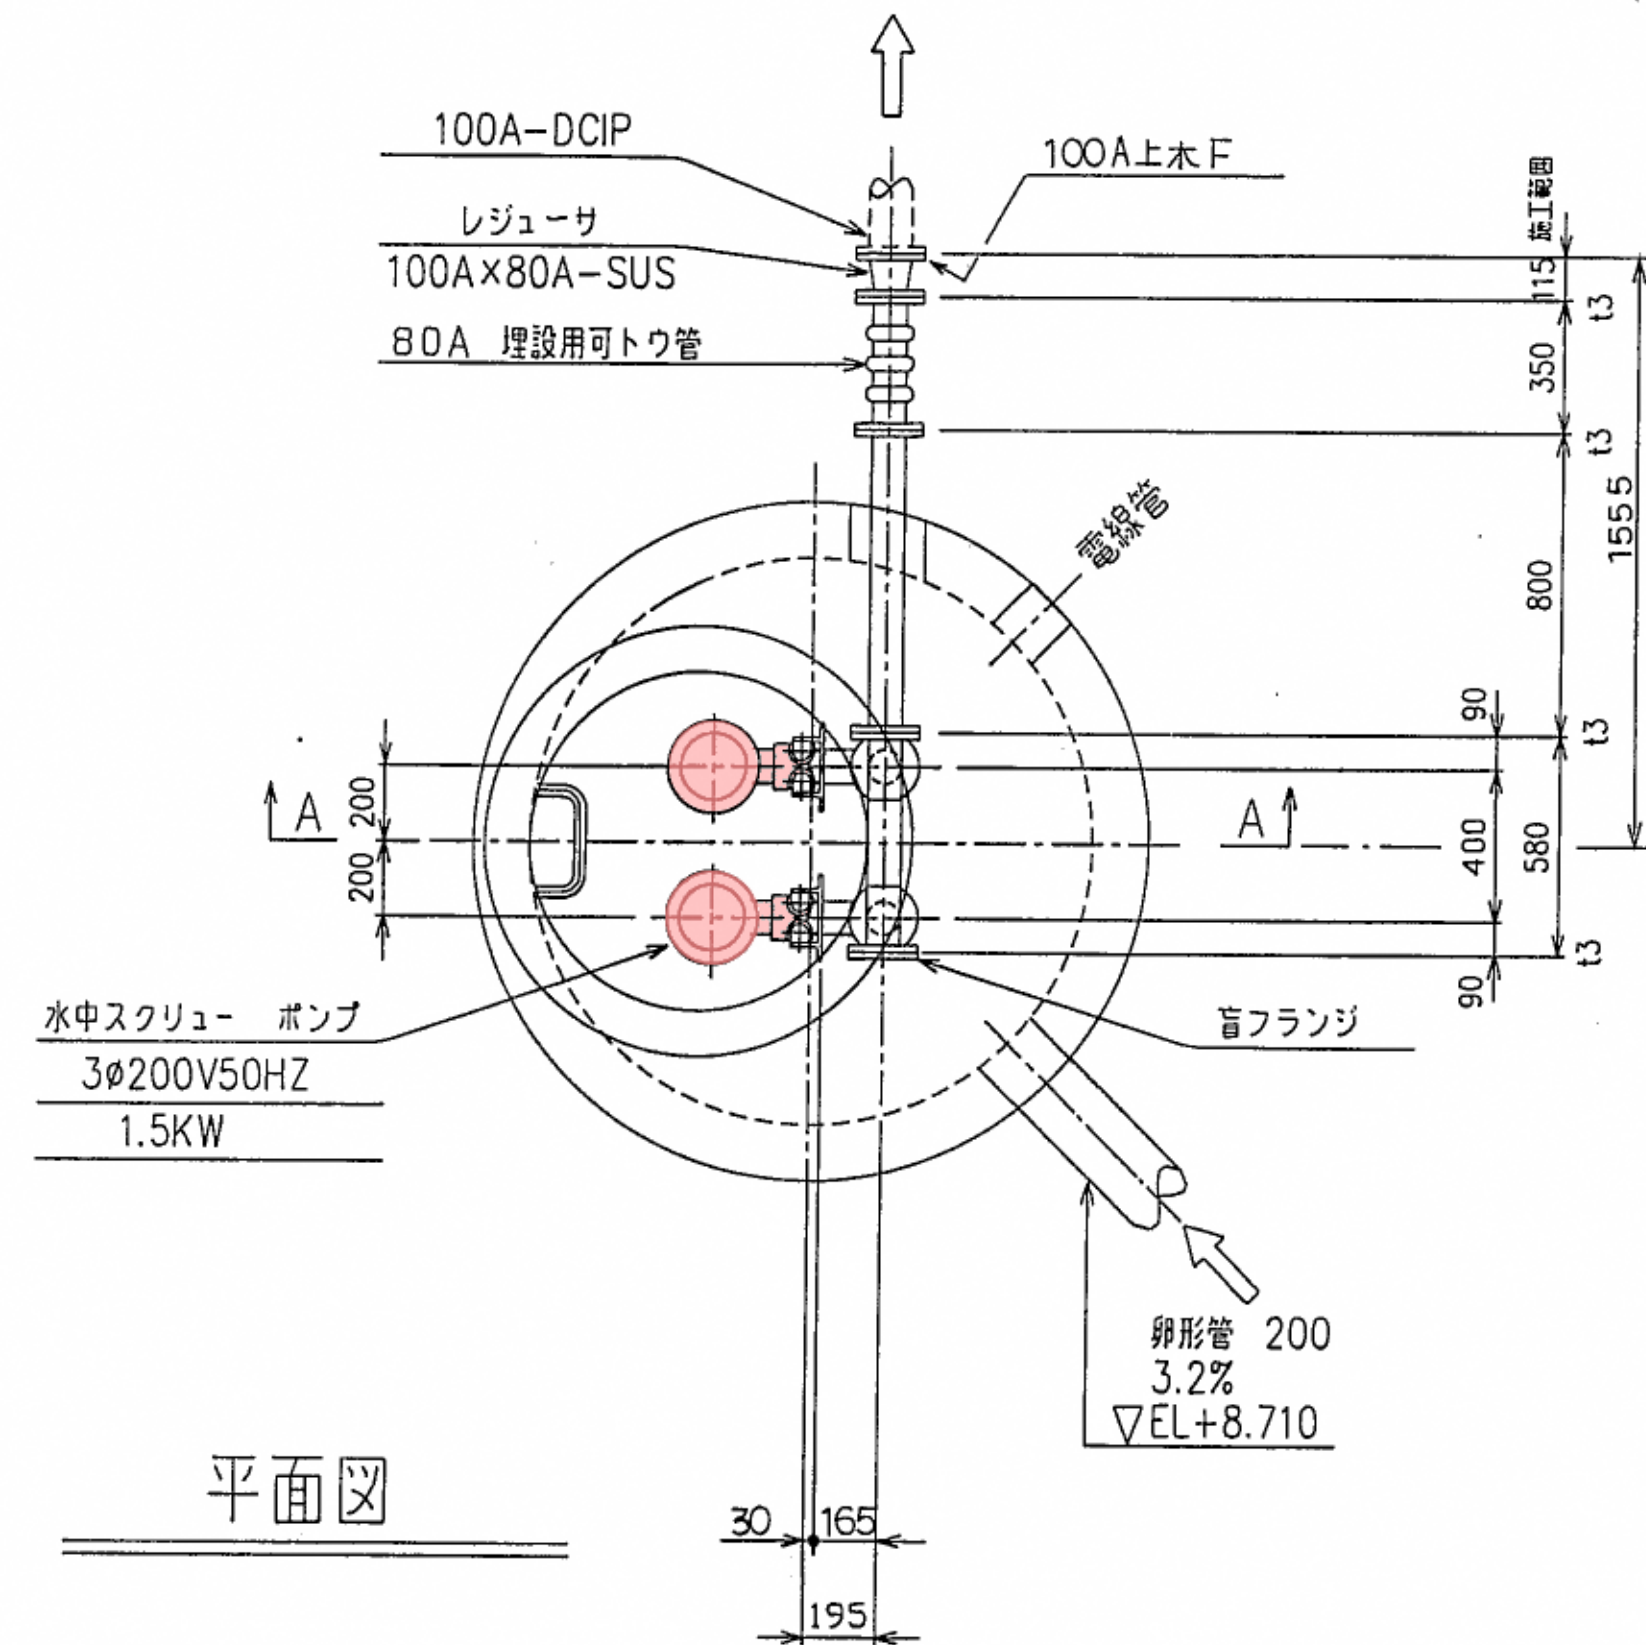


ポンプ据付図(1/20)

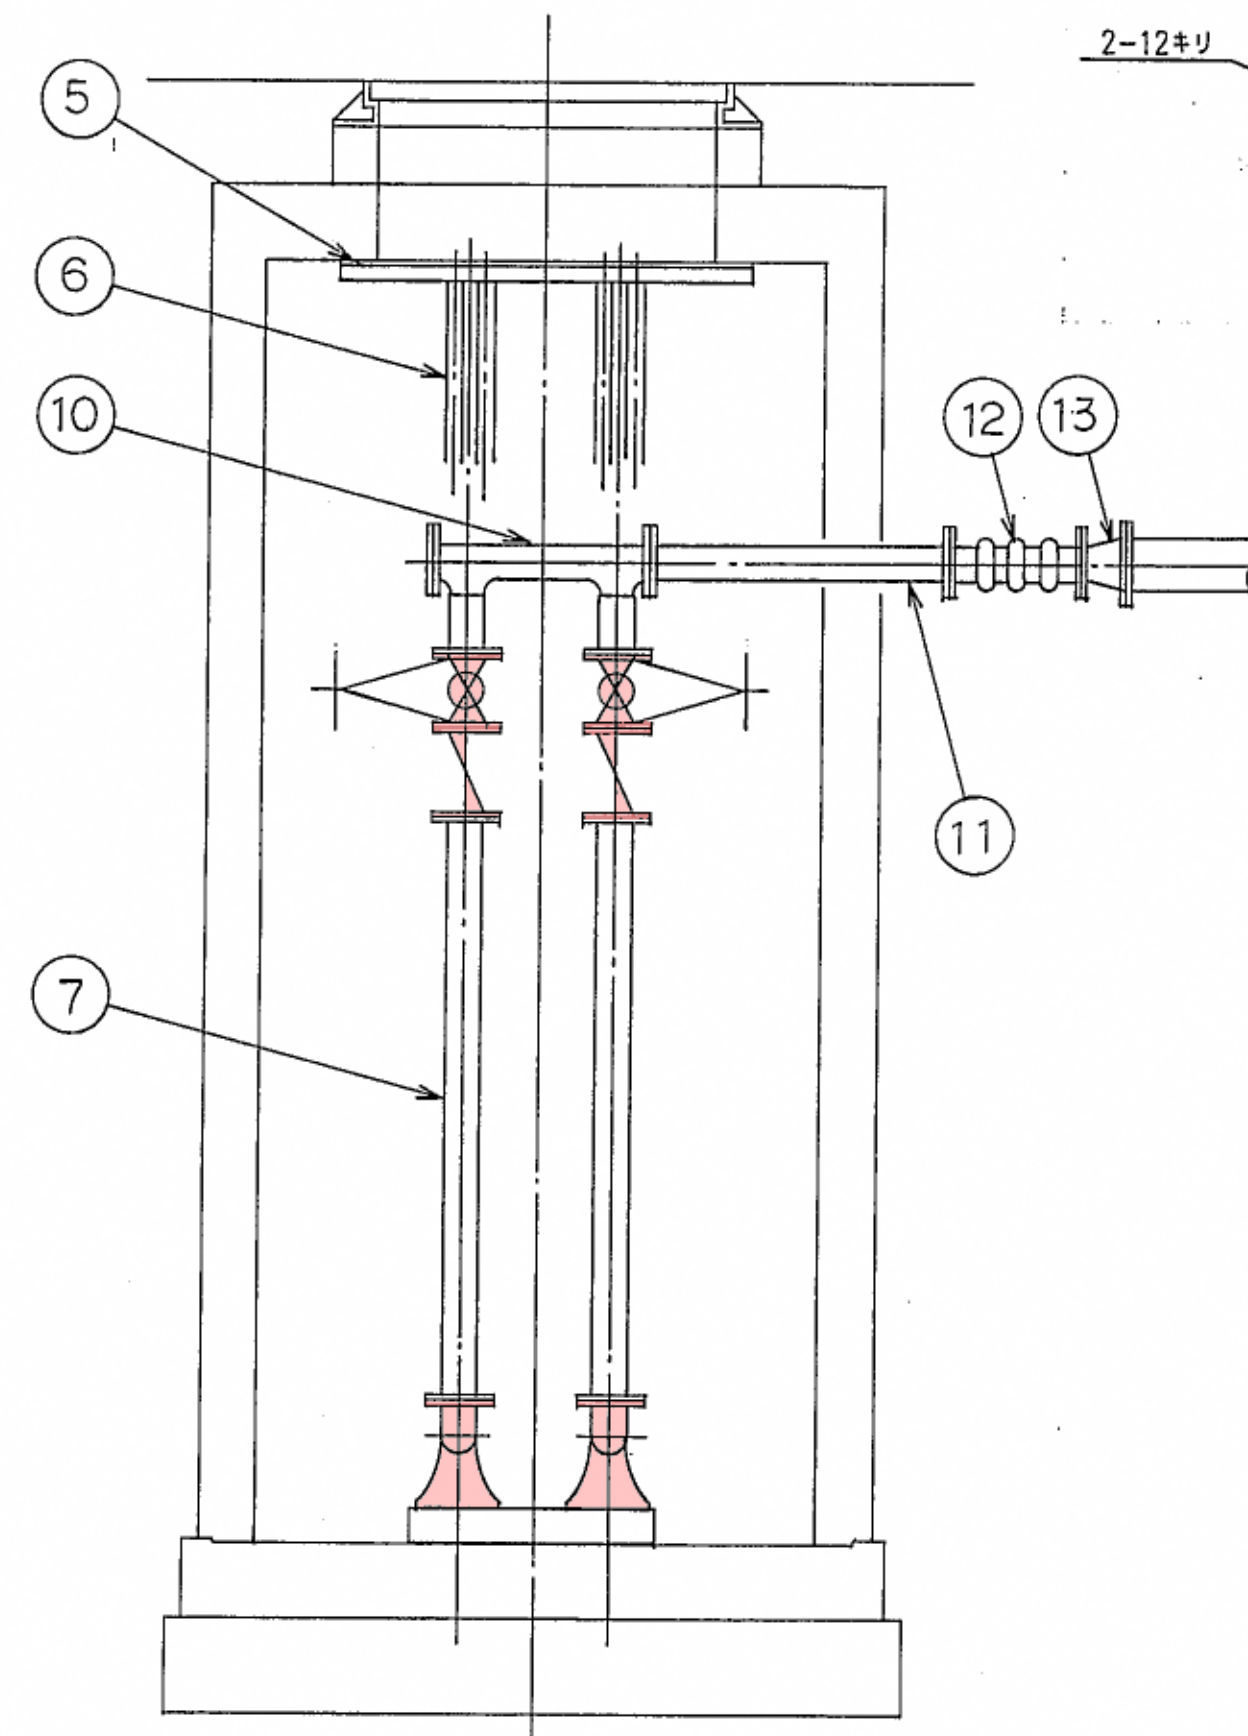

品番	品名	材質	数量	備考
1	ポンプ	FC	2	TOS-80-1.5-4 SCR
2	脱着ベント	FC	2	ポンプに付属
3	脱着ベントコモンベース	SUS304	1	
4	ガイドリポート	FC	2	ポンプに付属
5	ガイドリポート 取付ステー	SUS304	1	
6	ガイドパイプ	SUS304	4	32A Sch10S
7	継手	SUS304	2	80A JIS10K FF付 Sch10S
8	逆止弁	FC/MSUS304	2	80A JIS10K FF付
9	仕切弁	FC/MSUS304	2	80A JIS10K FF付 外ネジ
10	集合管	SUS304	1	80A JIS10K FF付 Sch10S
11	継手	SUS304	1	80A JIS10K FF付 Sch10S
12	埋設用可とう管		1	80A×350L JIS10K FF付
13	レジャーサ	SUS304	1	80A×100A JIS10K FF付 Sch10S
14	吊りチェーン引掛け金具	SUS304	2	M10×40L,BT,NT付
15	フロート支持ワイヤ金具	SUS304	1	
16	フランジ結合ボルト、ナット	SUS304	96組	M16,長さはフランジ厚により選定のこと
17	パッキン	ネオレンコム	12	80A JIS10K 全面 (3)
18	ベース用 オールアンカー	SUS304	4組	M16×120L,TW,NT付
19	脱着ベント取付ボルト、ナット	SUS304	8組	M16×50L,BT,NT,PW,TWH
20	ガイド用 オールアンカー	SUS304	4組	M12×90L,PW,NT付
21	フロート用 オールアンカー	SUS304	1組	M10×90L,PW,NT付
22	フロートスイッチ		4	MC (マーキュリーレベルセンサ)

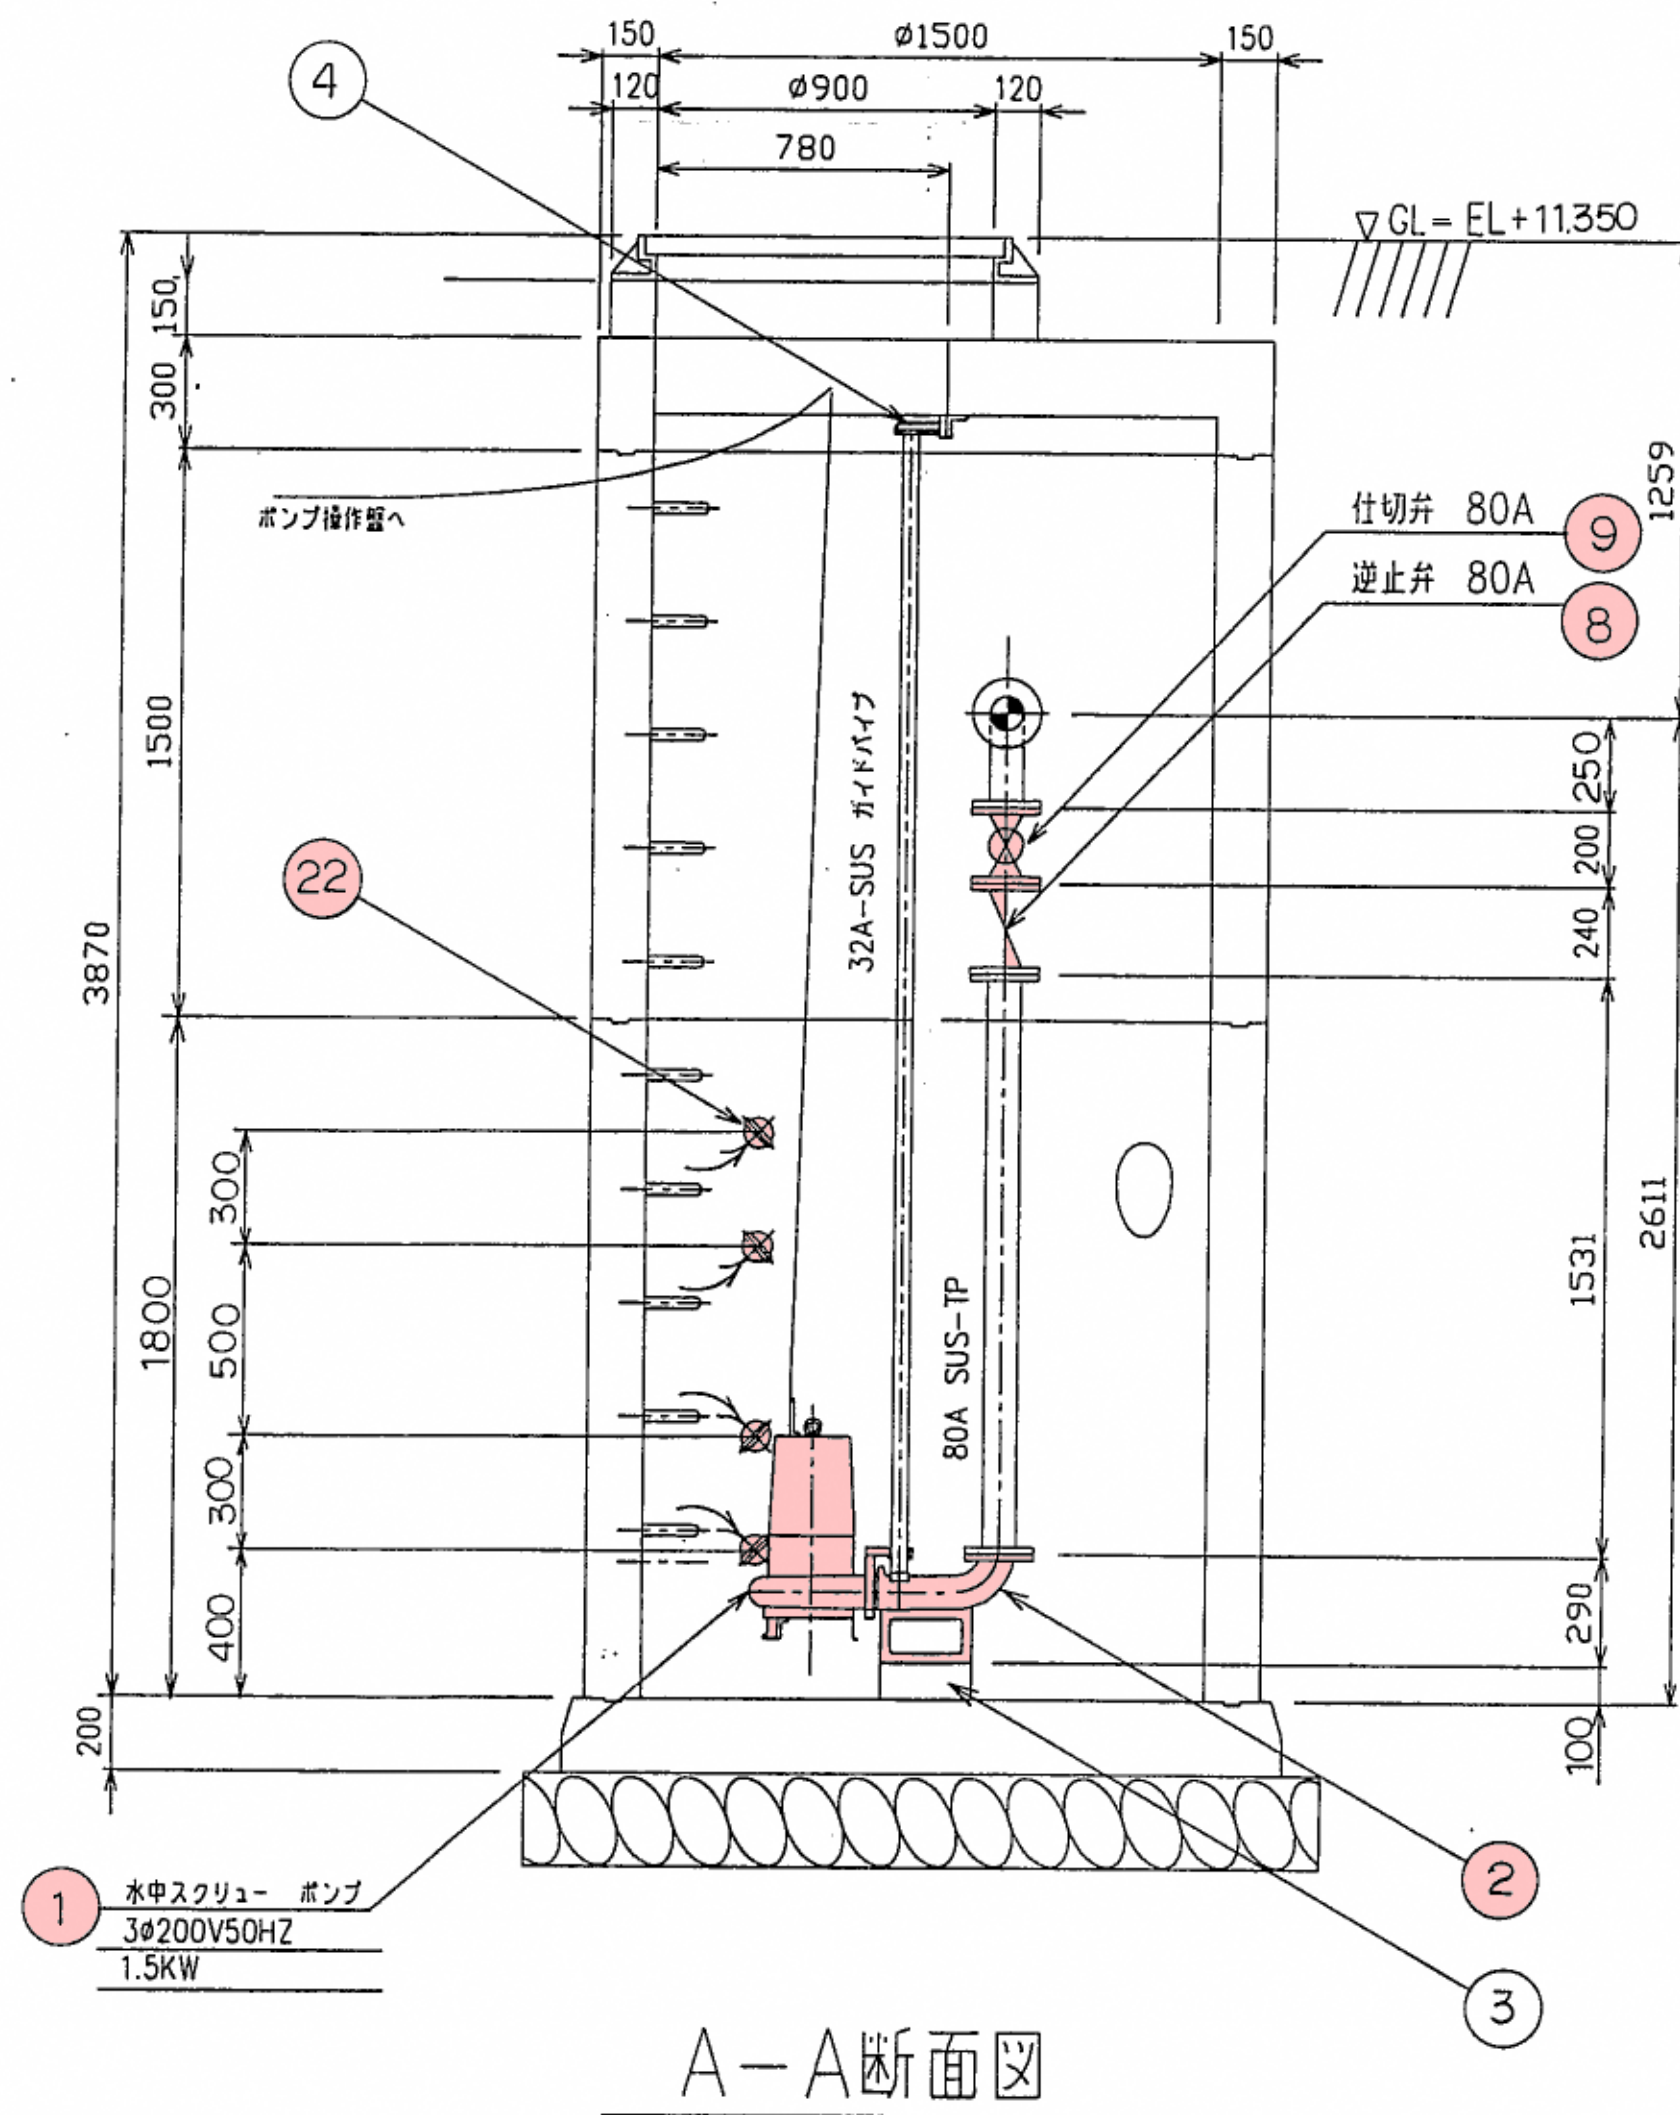

注記
1. 逆止弁及び仕切弁の外周はタールエポキシ樹脂塗装のこと

顧客名 CUSTOMER'S NAME		弥彦村役場 殿	
図名 TITLE		麓第七マンホールポンプ場施設工事	
年月日 DATE	1998.1.08	図名 DRAWING NAME	麓第七マンホールポンプ場
設計 DESIGNED BY	検査 CHECKED BY	承認 APPROVED BY	機械設備図
株式会社 鶴見製作所 TSURUMI MANUFACTURING CO., LTD		図番 DRAWING NO H9-165A1101	