

位置図




平面図



燕市


村道藤見線側溝布設替え工事 計画断面図 その1

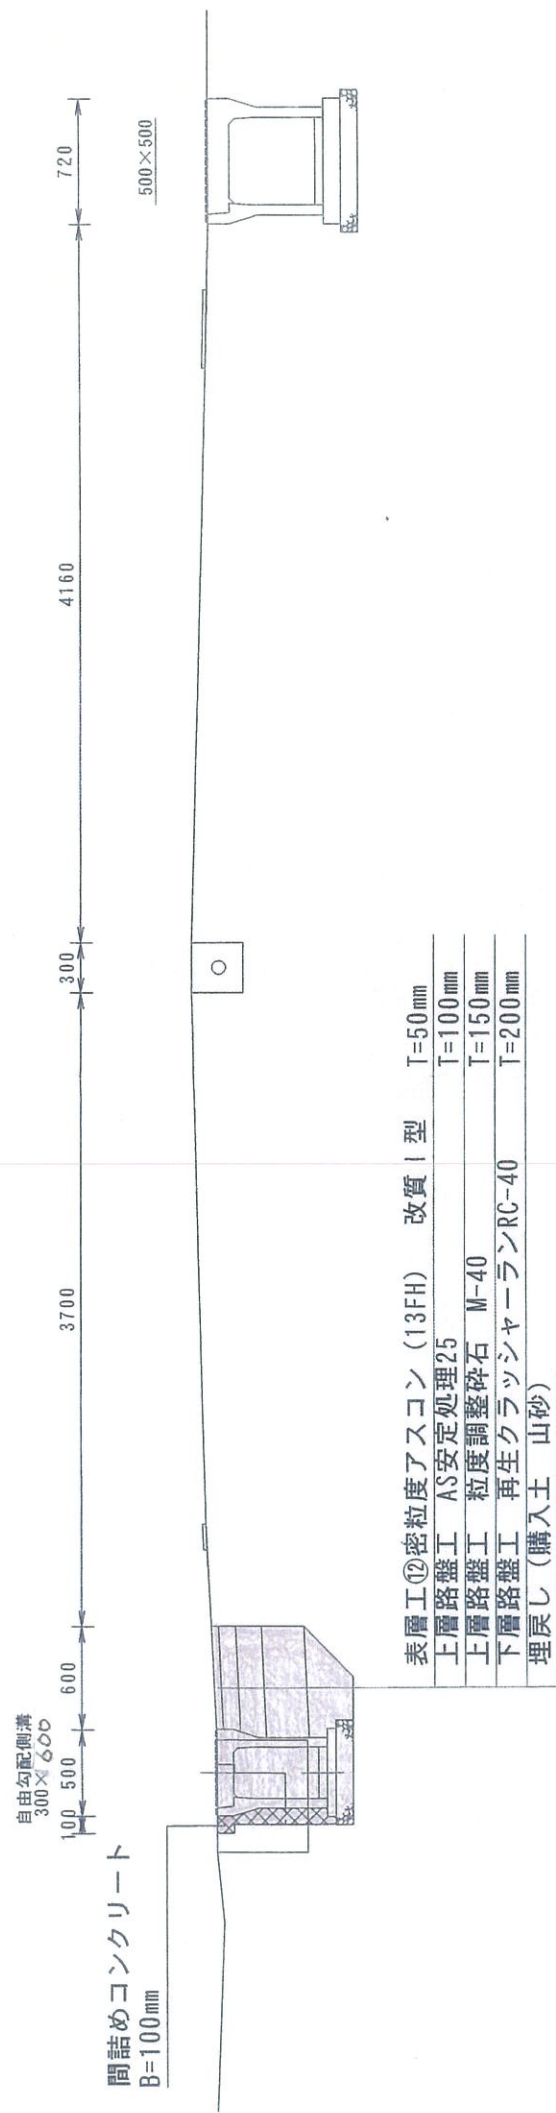

自由勾配側溝 300×500	L=10.5m	自由勾配側溝 300×500	L=32.3m	自由勾配側溝 300×600	L=24.0m
床掘り (CA)	0.62㎡	床掘り (CA)	0.62㎡	床掘り (CA)	0.75㎡
埋戻し (RA) 購入土	0.12㎡	埋戻し (RA) 購入土	0.12㎡	埋戻し (RA) 購入土	0.17㎡
既設現場打ち側溝撤去 (300×300落ち蓋式)	0.13㎡	既設現場打ち側溝撤去 (300×300落ち蓋式)	0.13㎡	既設現場打ち側溝撤去 (300×300落ち蓋式)	0.23㎡
間詰めコンクリート	0.06㎡	間詰めコンクリート	0.06㎡	間詰めコンクリート	0.07㎡

V S側溝 300×300～1100標準断面図

S = 1 : 20

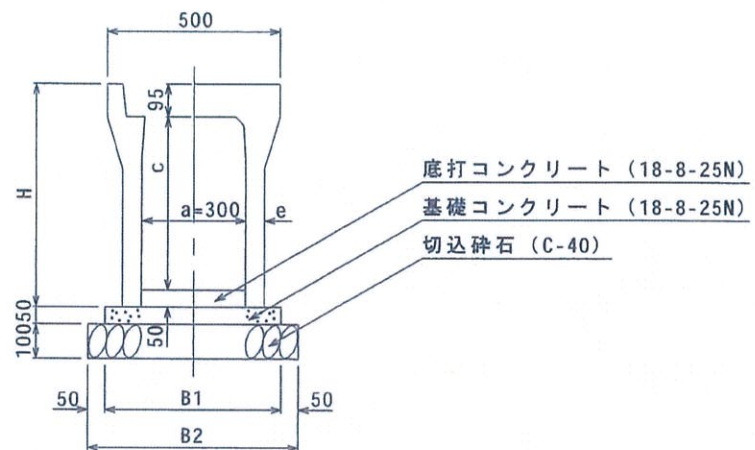

寸法表及び材料表

(10m当り)

呼 び 名	寸 法 (mm)					参 考 重 量 (kg)	切 込 砕 石 (m ³)	基 礎 コンクリート (m ³)	底 打 コンクリート (m ³)	型 枠 (m ²)	製 品 (本)
	B1	B2	H	c	e						
300x 300	500	600	445	300	50	326	0.60	0.25	0.15	1.00	5.0
x 400	510	610	545	400	55	403	0.61	0.26			
x 500			645	500		455					
x 600	530	630	745	600	65	560	0.63	0.27			
x 700			845	700		625					
x 800	550	650	945	800	75	760	0.65	0.28			
x 900			1045	900		830					
x1000	570	670	1145	1000	85	995	0.67	0.29			
x1100			1245	1100		1070					