


塗装計画平面図

S=1:300 (A1)  
S=1:600 (A3)

凡 例		
記 号	種 別	舗装箇所
	保護シーリング(緑)	走路
	保護シーリング(赤)	退避路
	保護シーリング(コバルトブルー)	内周路・中央通路

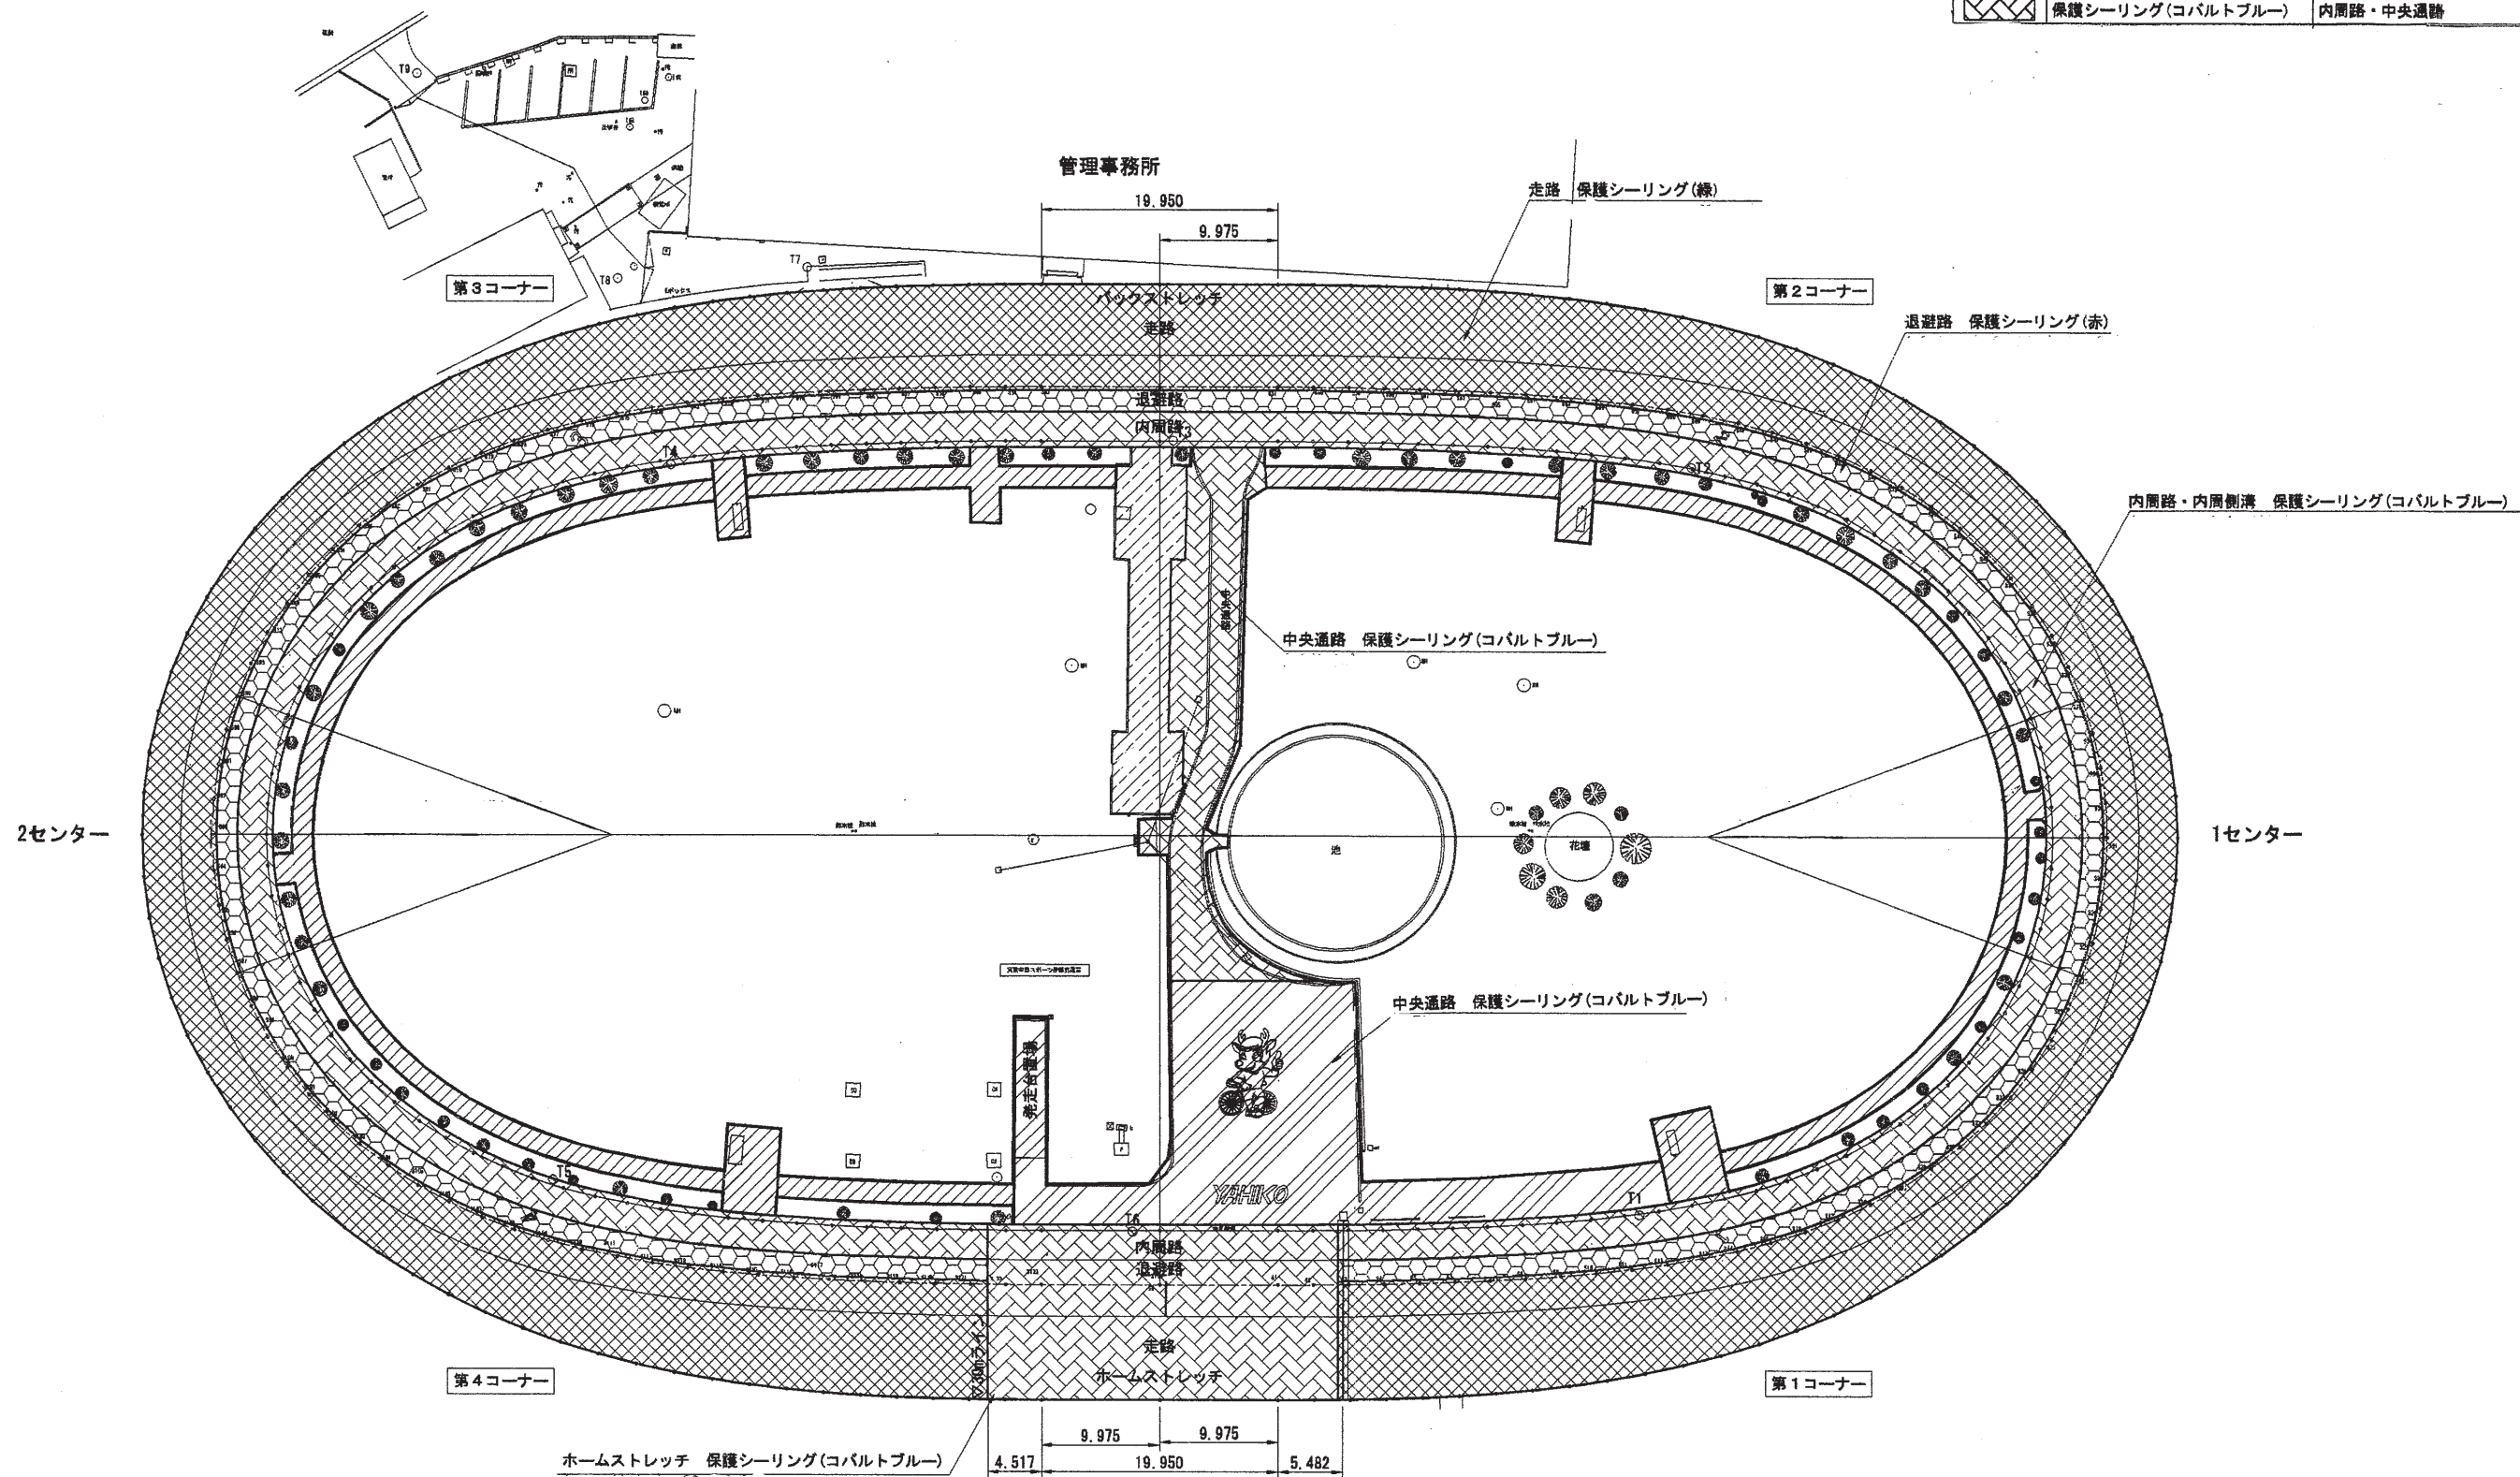

工 事 名	競走路補修工事		
図 面 名	塗装計画平面図		
作成年月日	令和5年 1・1月		
縮 尺	S=1:300 (A1) S=1:600 (A3)	図面番号	1
会 社 名			
事業者名	新潟県砂浜村		