
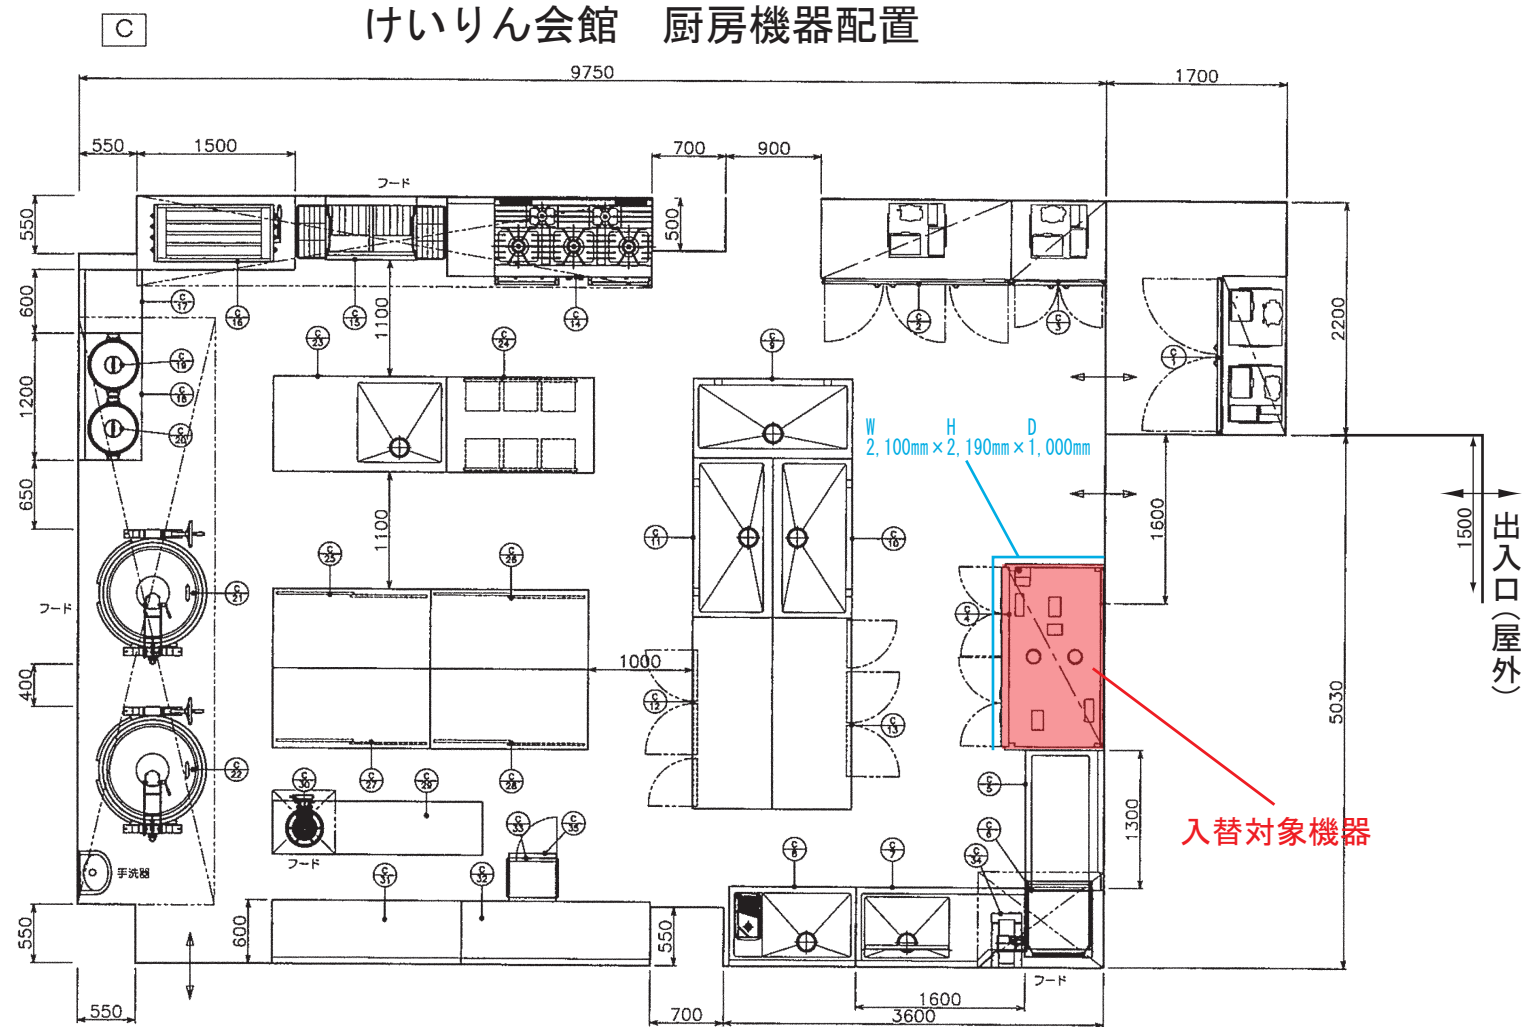


食器消毒保管庫 設置位置図

縮尺 約 1 / 80
単位 mm

けいりん会館売店

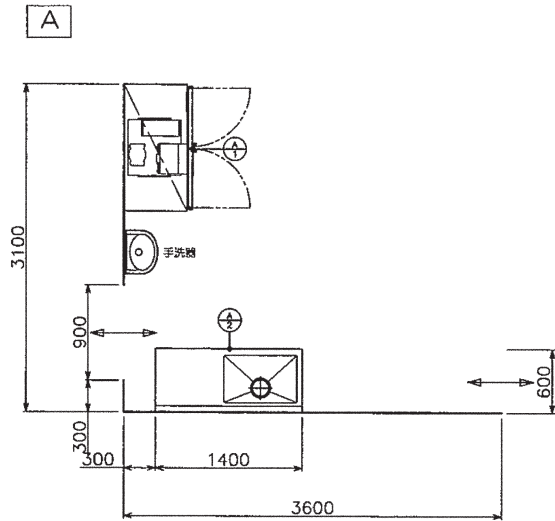

選手食堂側