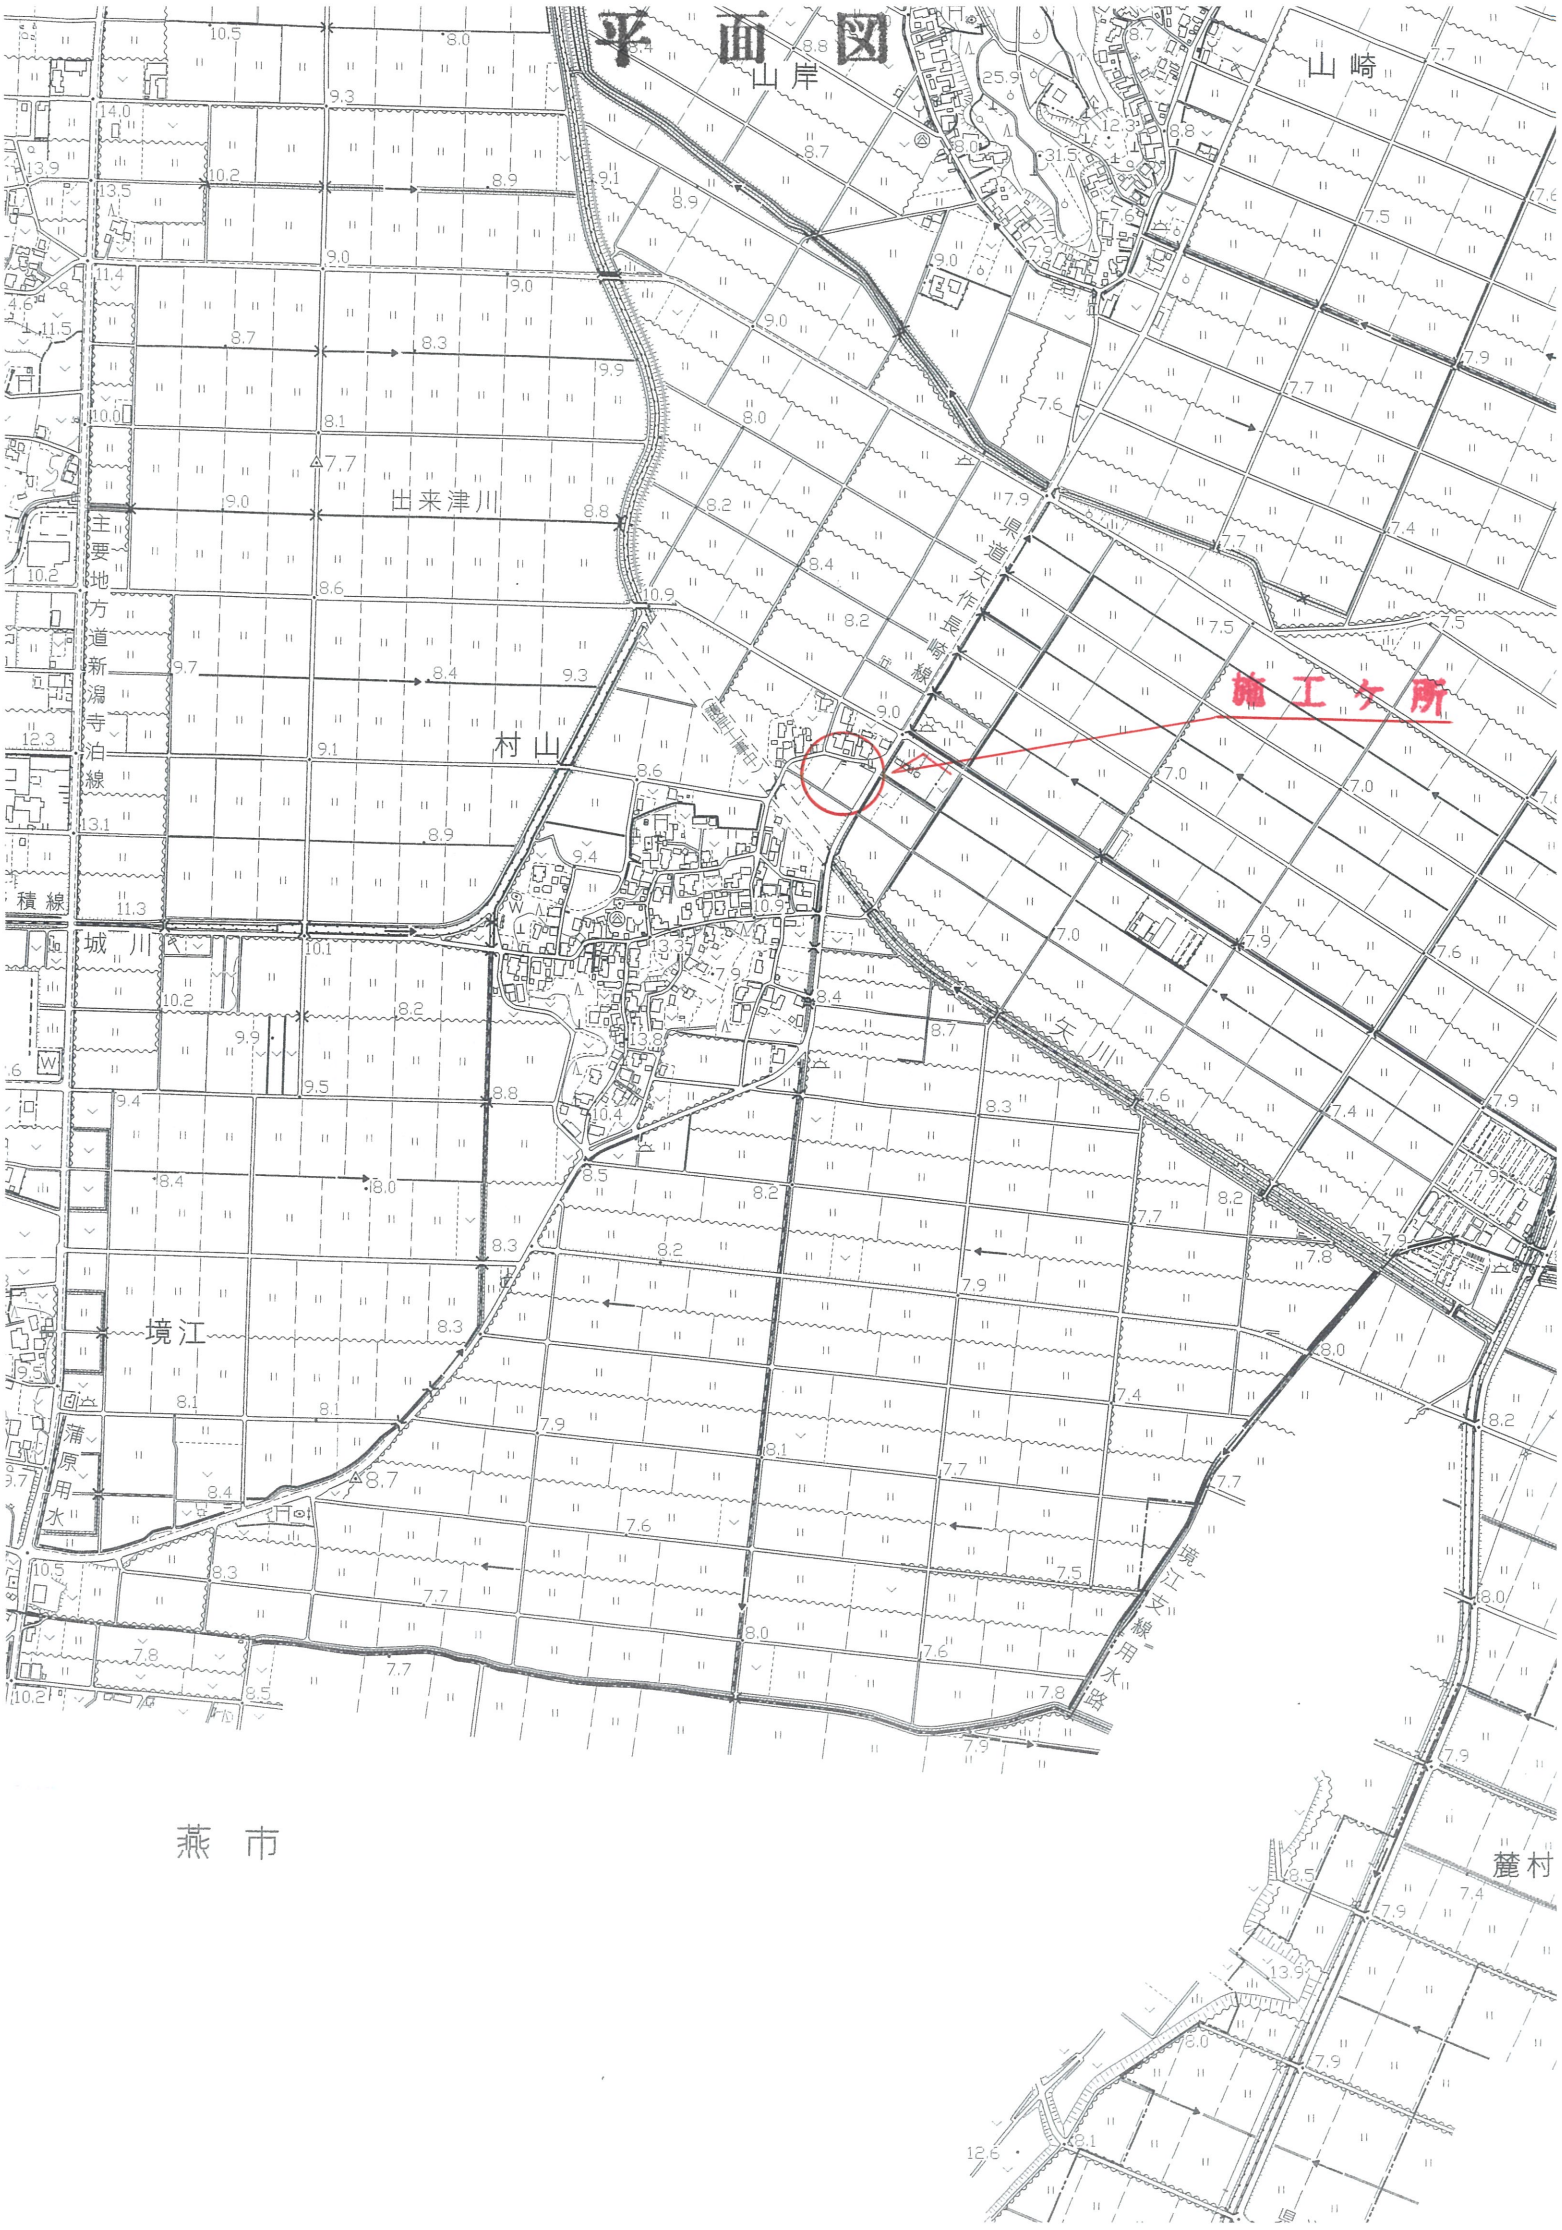
平面図
山岸
山崎
出来津川
主要地方道新潟寺泊線
村山
積線
城川
境江
蒲原用水
県道矢作長崎線
施工ヶ所
矢川
境江支線用水路
燕市
麓村