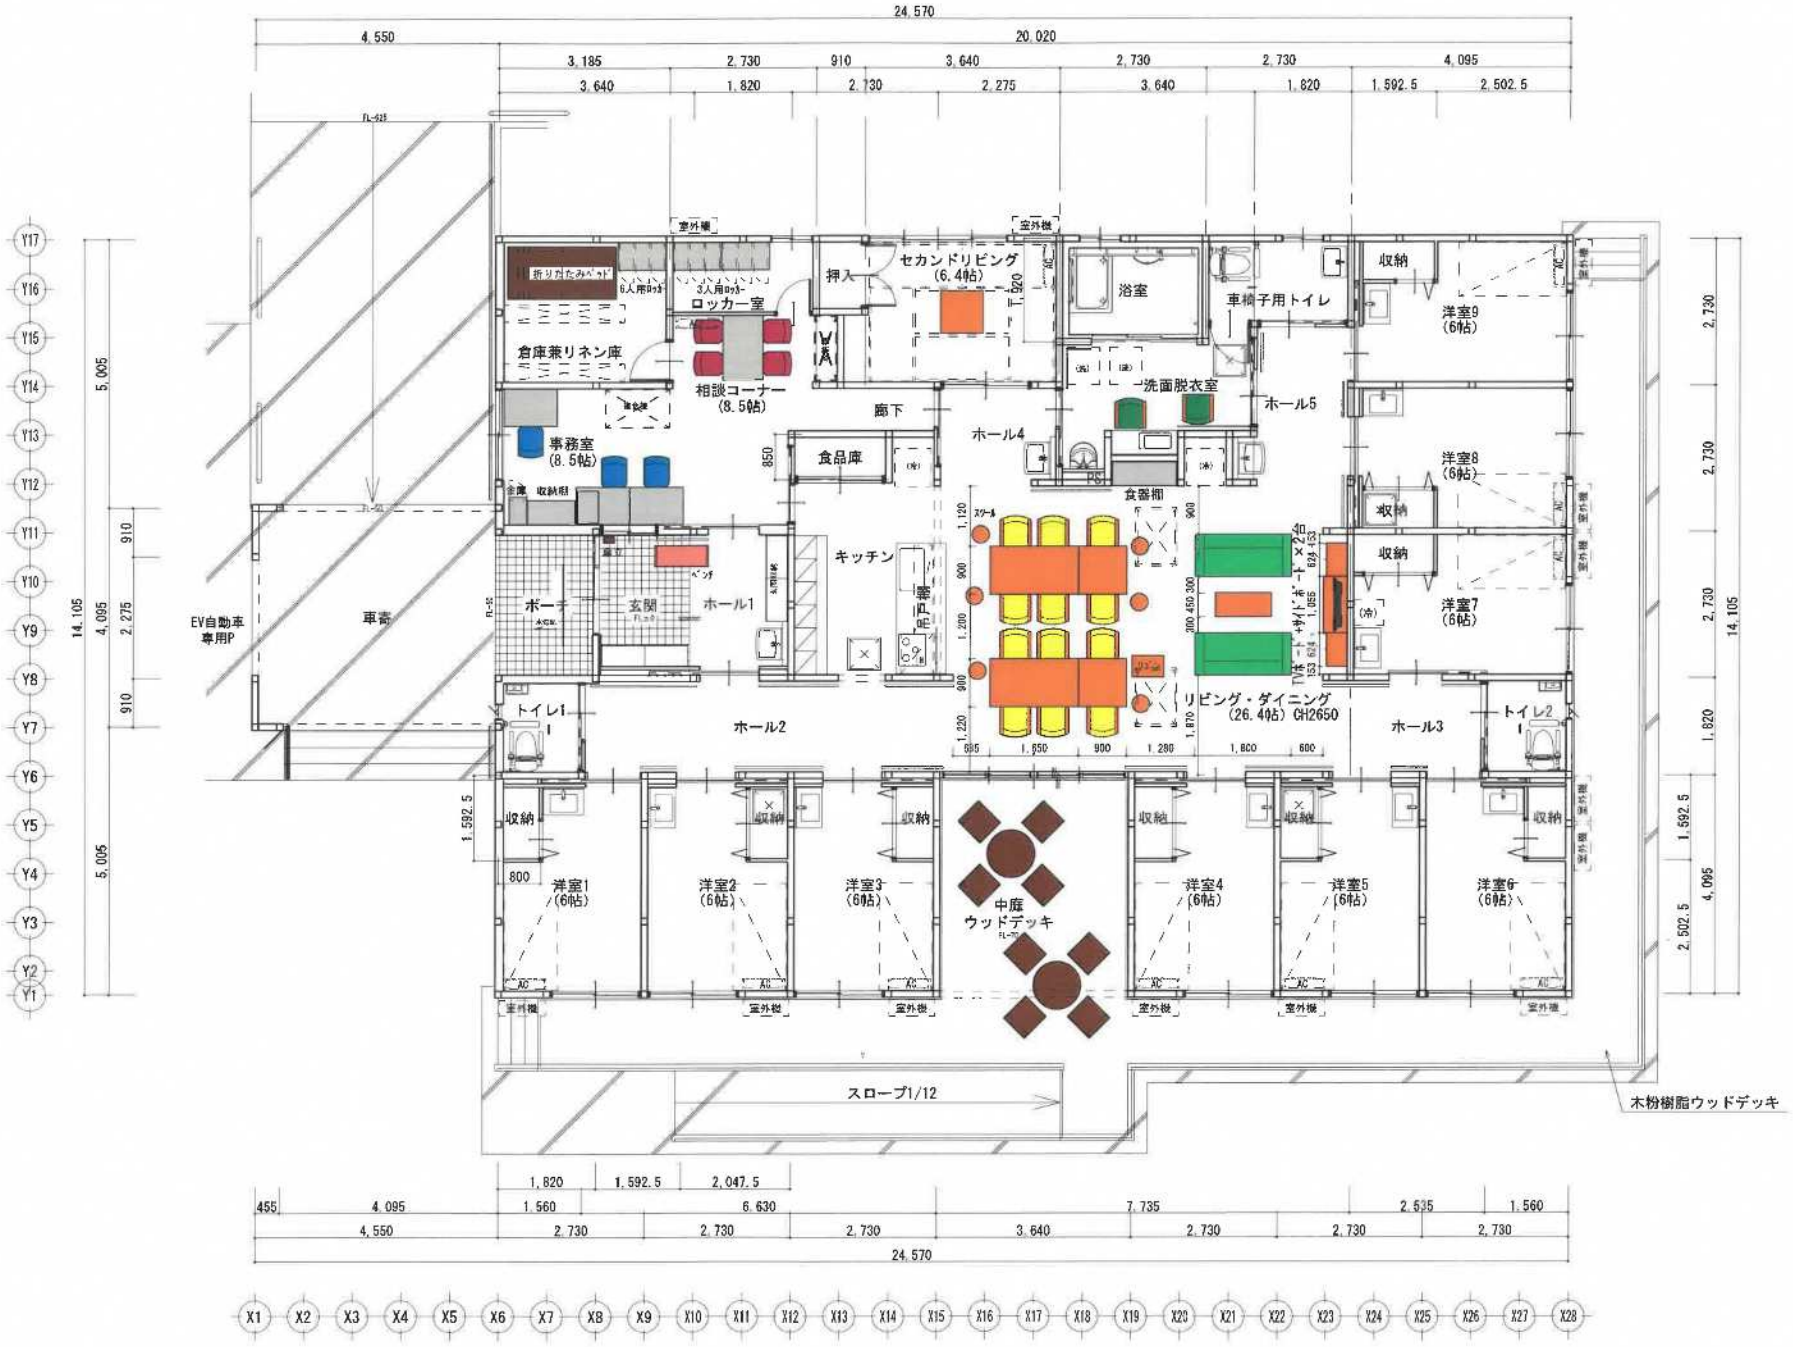

				備考	承認	日付 2023/05/19	工事名称 弥彦村高齢者グループホーム整備事業		図面番号 1
						検図 担当 作図	図面名称 家具配置図	縮尺 1/100	