


位置図

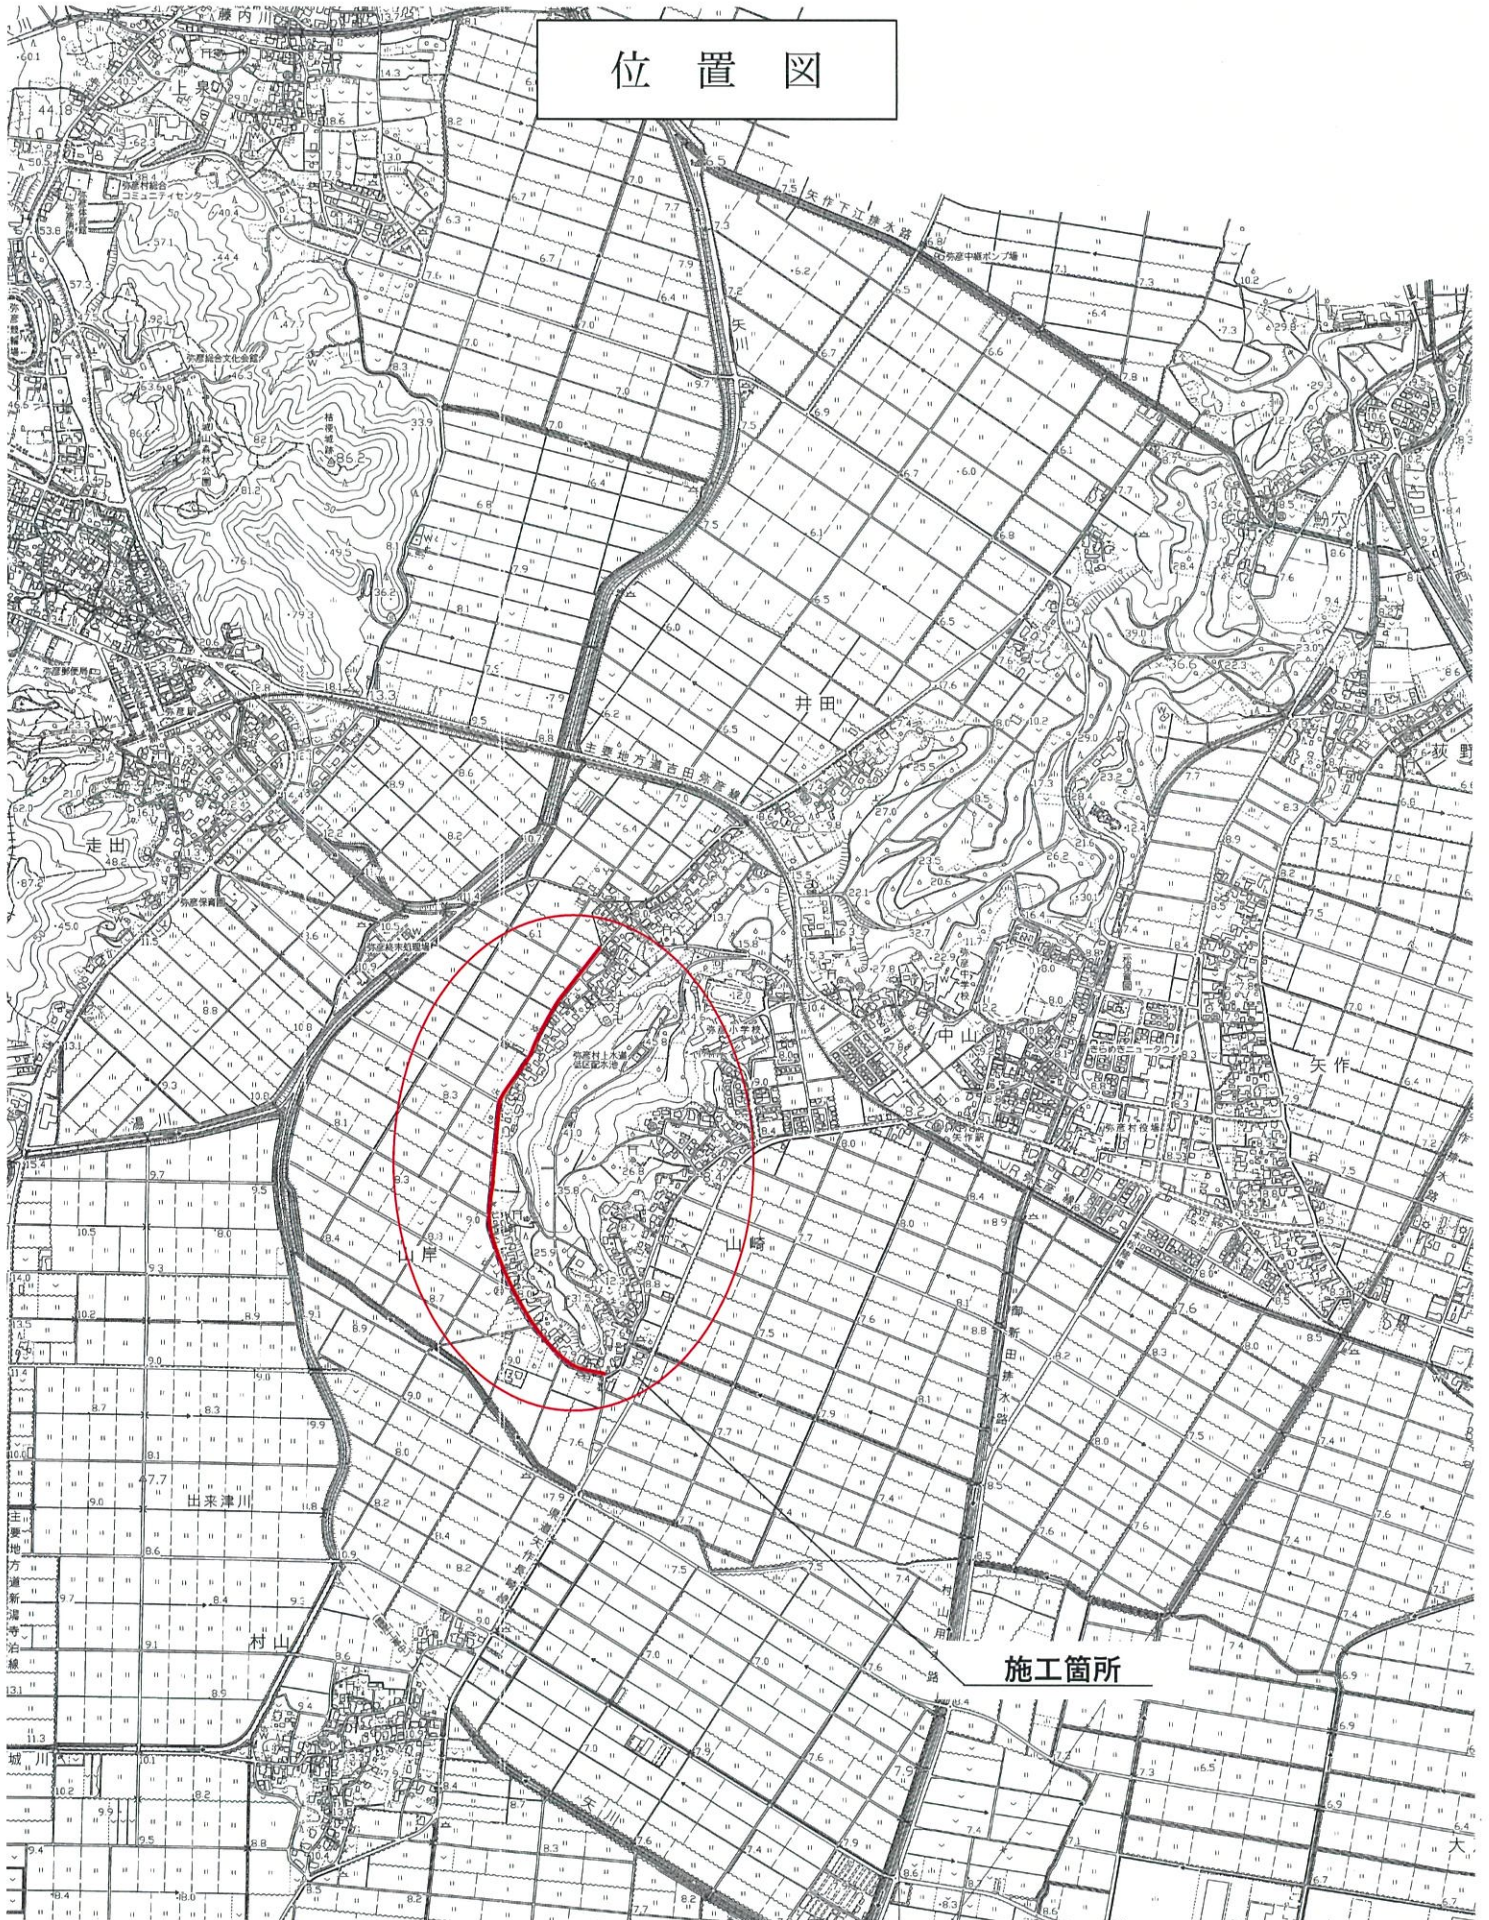

施工箇所

平面図

弥彦村都市計画基本図

工事延長 L=1,150m
グリーンベルト整備 L=1,150m A=345㎡

