



# 弥彦競輪場管理棟平面図

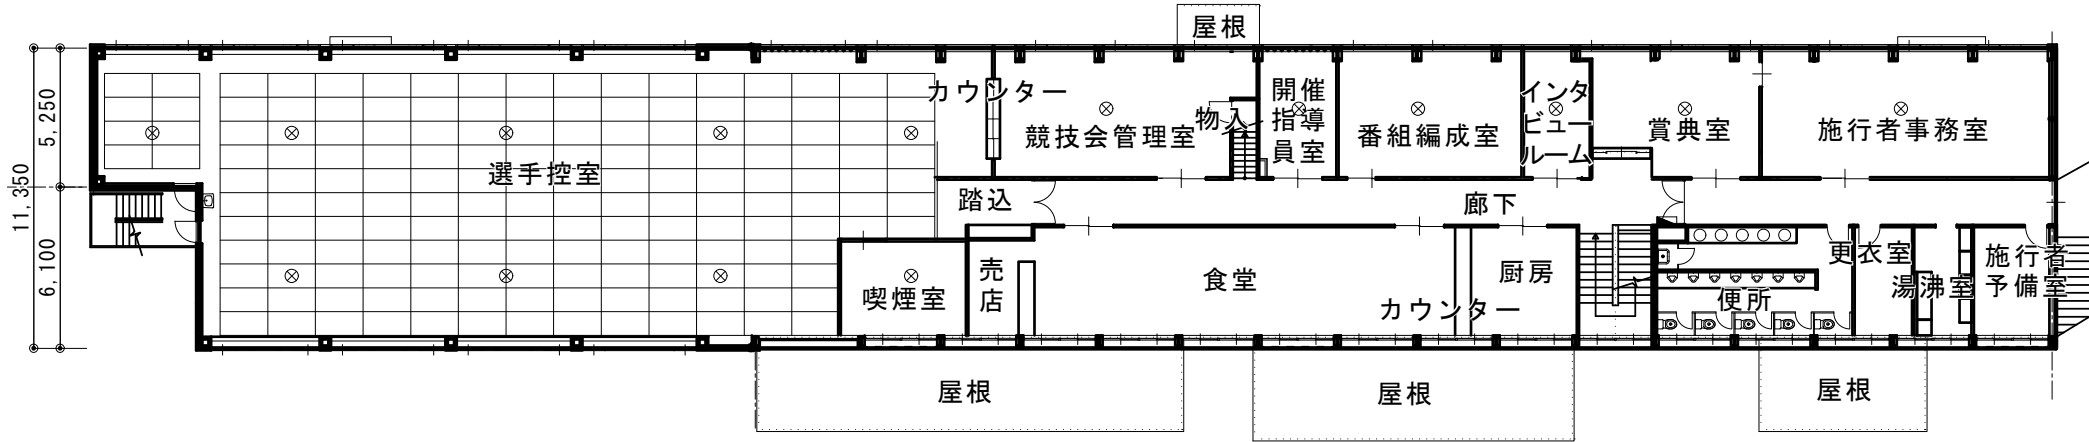


2階 平面図 1/300

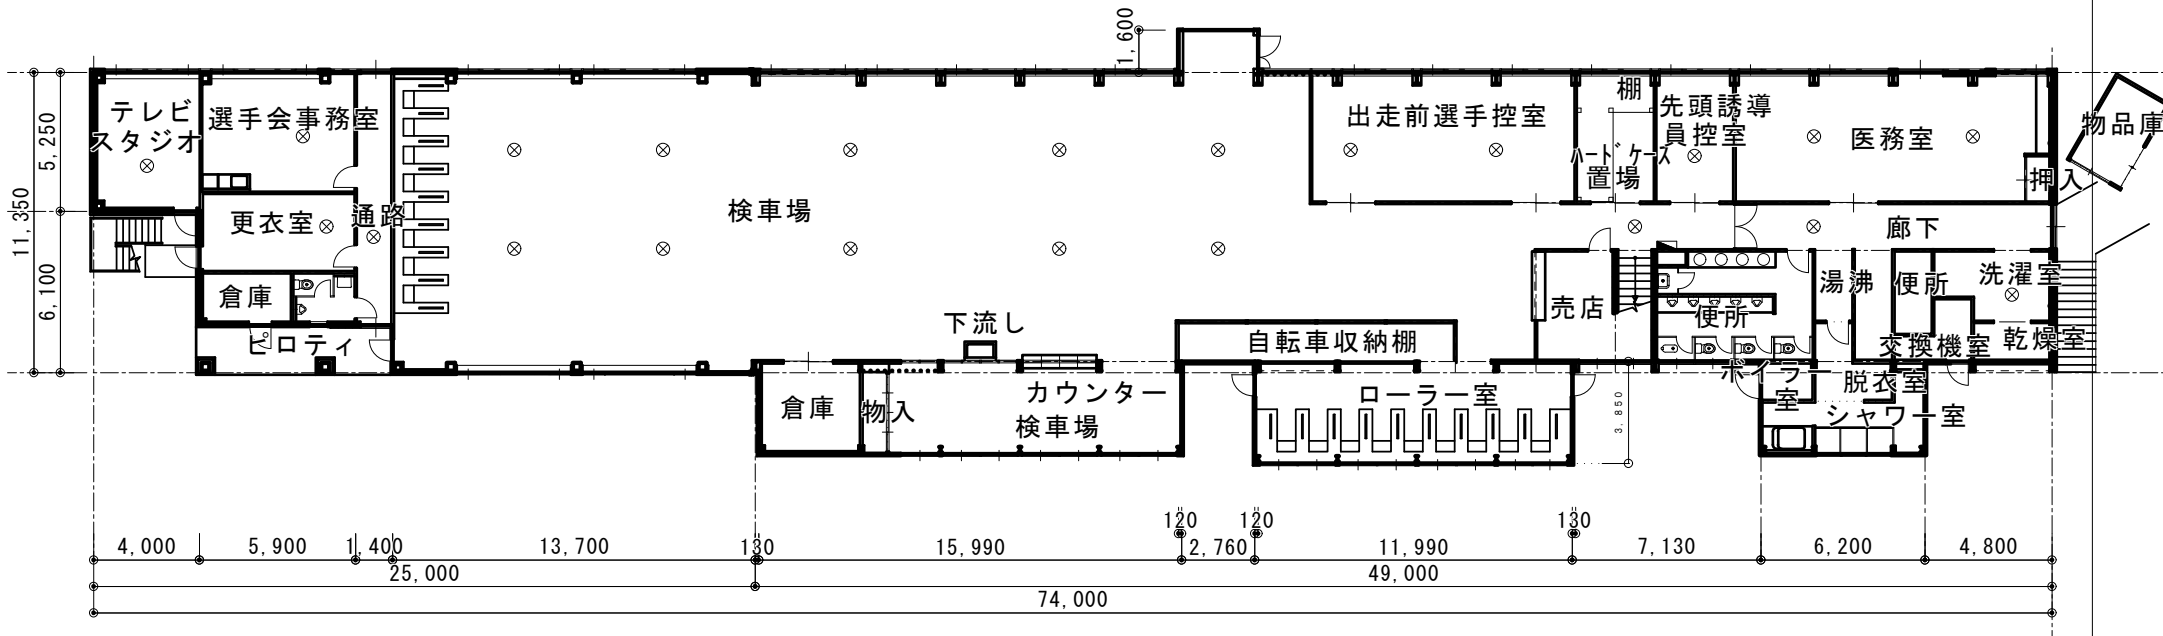

1階 平面図 1/300

# 競輪場選手食堂厨房機器配置図

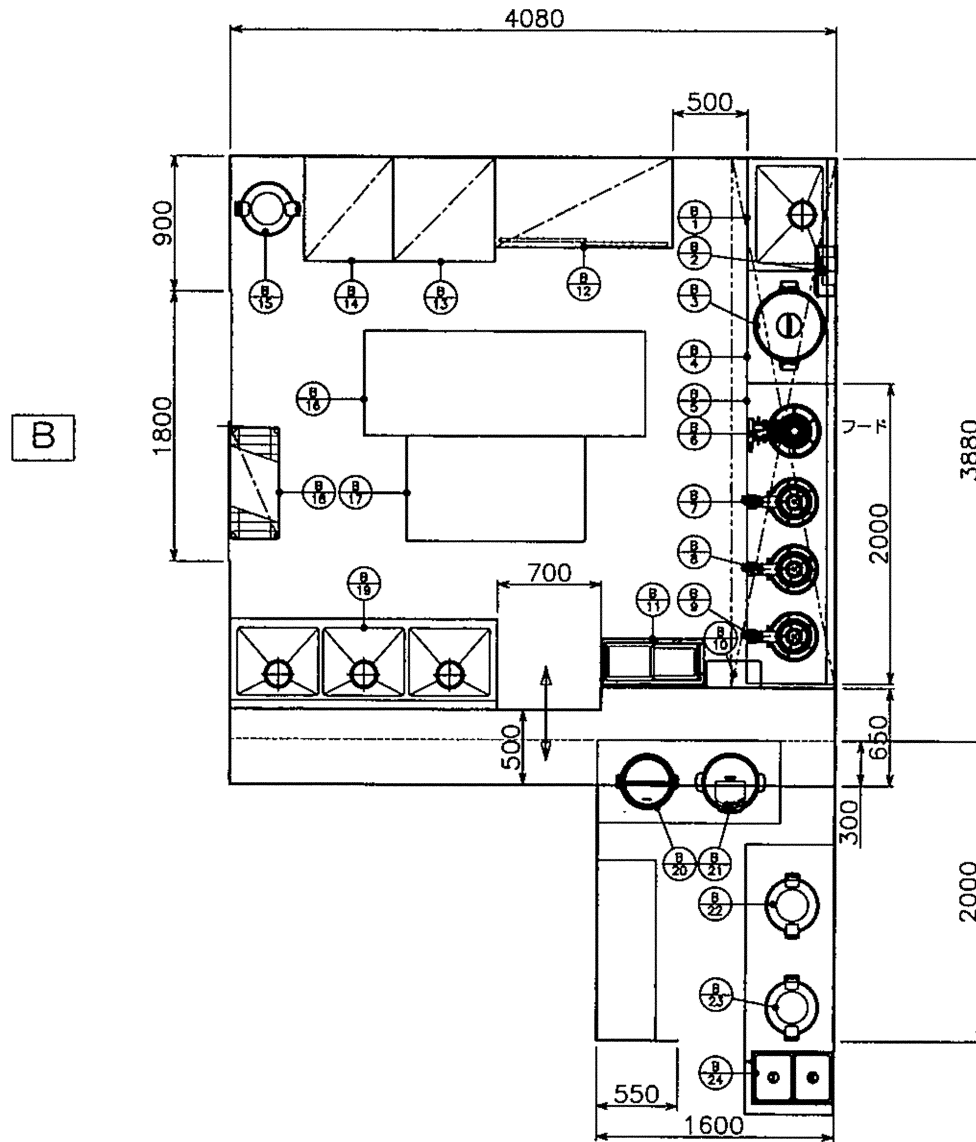

弥彦競輪場 厨房機器リスト

No.	品名	形式	台数	寸法			配管口径				LPG		電気(50Hz,kW)			フード	備考
							給水	急騰	排水		口径 A	KW	単相 100V	単相 200V	三相 200V		
				機器側	設備側	W			D	H							
B-	<競輪場選手食堂厨房>																
1	一槽シンク		1	750	560	800	15	15	40	50							
2	ガス給湯器	GQ-1637WSd-F	1	350	130	565	15				15	34.9	0.052		G	ノーリツ	
3	ガス炊飯器	RR-40S1	2	525	481	408					φ9.5×2	9.34×2			G	リンナイ	
4	ワークテーブル		1	750	600	800											
5	コンロテーブル		1	2000	600	630											
6	鋳物コンロ		1	360	490	220					φ9.5	17.58			G		
7	鋳物コンロ		1	330	517	120					φ9.5	6.84			G		
8	鋳物コンロ		1	330	517	120					φ9.5	6.84			G		
9	鋳物コンロ		1	330	517	120					φ9.5	6.84			G		
10	トースター	SK-YMI	1													サンヨー	
11	コンパクトフリーザー	PF-070XB-B	1	696	327	860										サンデン	
12	食器戸棚		1	1200	600	1780											
13	家庭用冷蔵庫	NR-F473V-N	1	600	699	1828										パナソニック	
14	家庭用冷蔵庫	NR-E455RX-W	1	685	692	1750										パナソニック	
15	電子ジャー	JHA-540A	1	435	358	315										タイガー	
16	ワークテーブル		1	1900	700	800											
17	ワークテーブル		1	1200	700	800											
18	シェルフ		1	740	330	1800										棚段数:4段	
19	三槽シンク		1	1800	600	800	15×3	15×3	40×3	50×3							
20	電子スープジャー		1	418	368	332							0.18			タイガー	
21	マイコンスープジャー	TH-CU160	1	462	395	402							0.28			象印	
22	電子ジャー	JHA-540A	1	435	358	315							0.078			タイガー	
23	電子ジャー	JHA-540A	1	435	358	315							0.078			タイガー	
24	卓上電気ウォーマー		1	350	540	200							0.9				