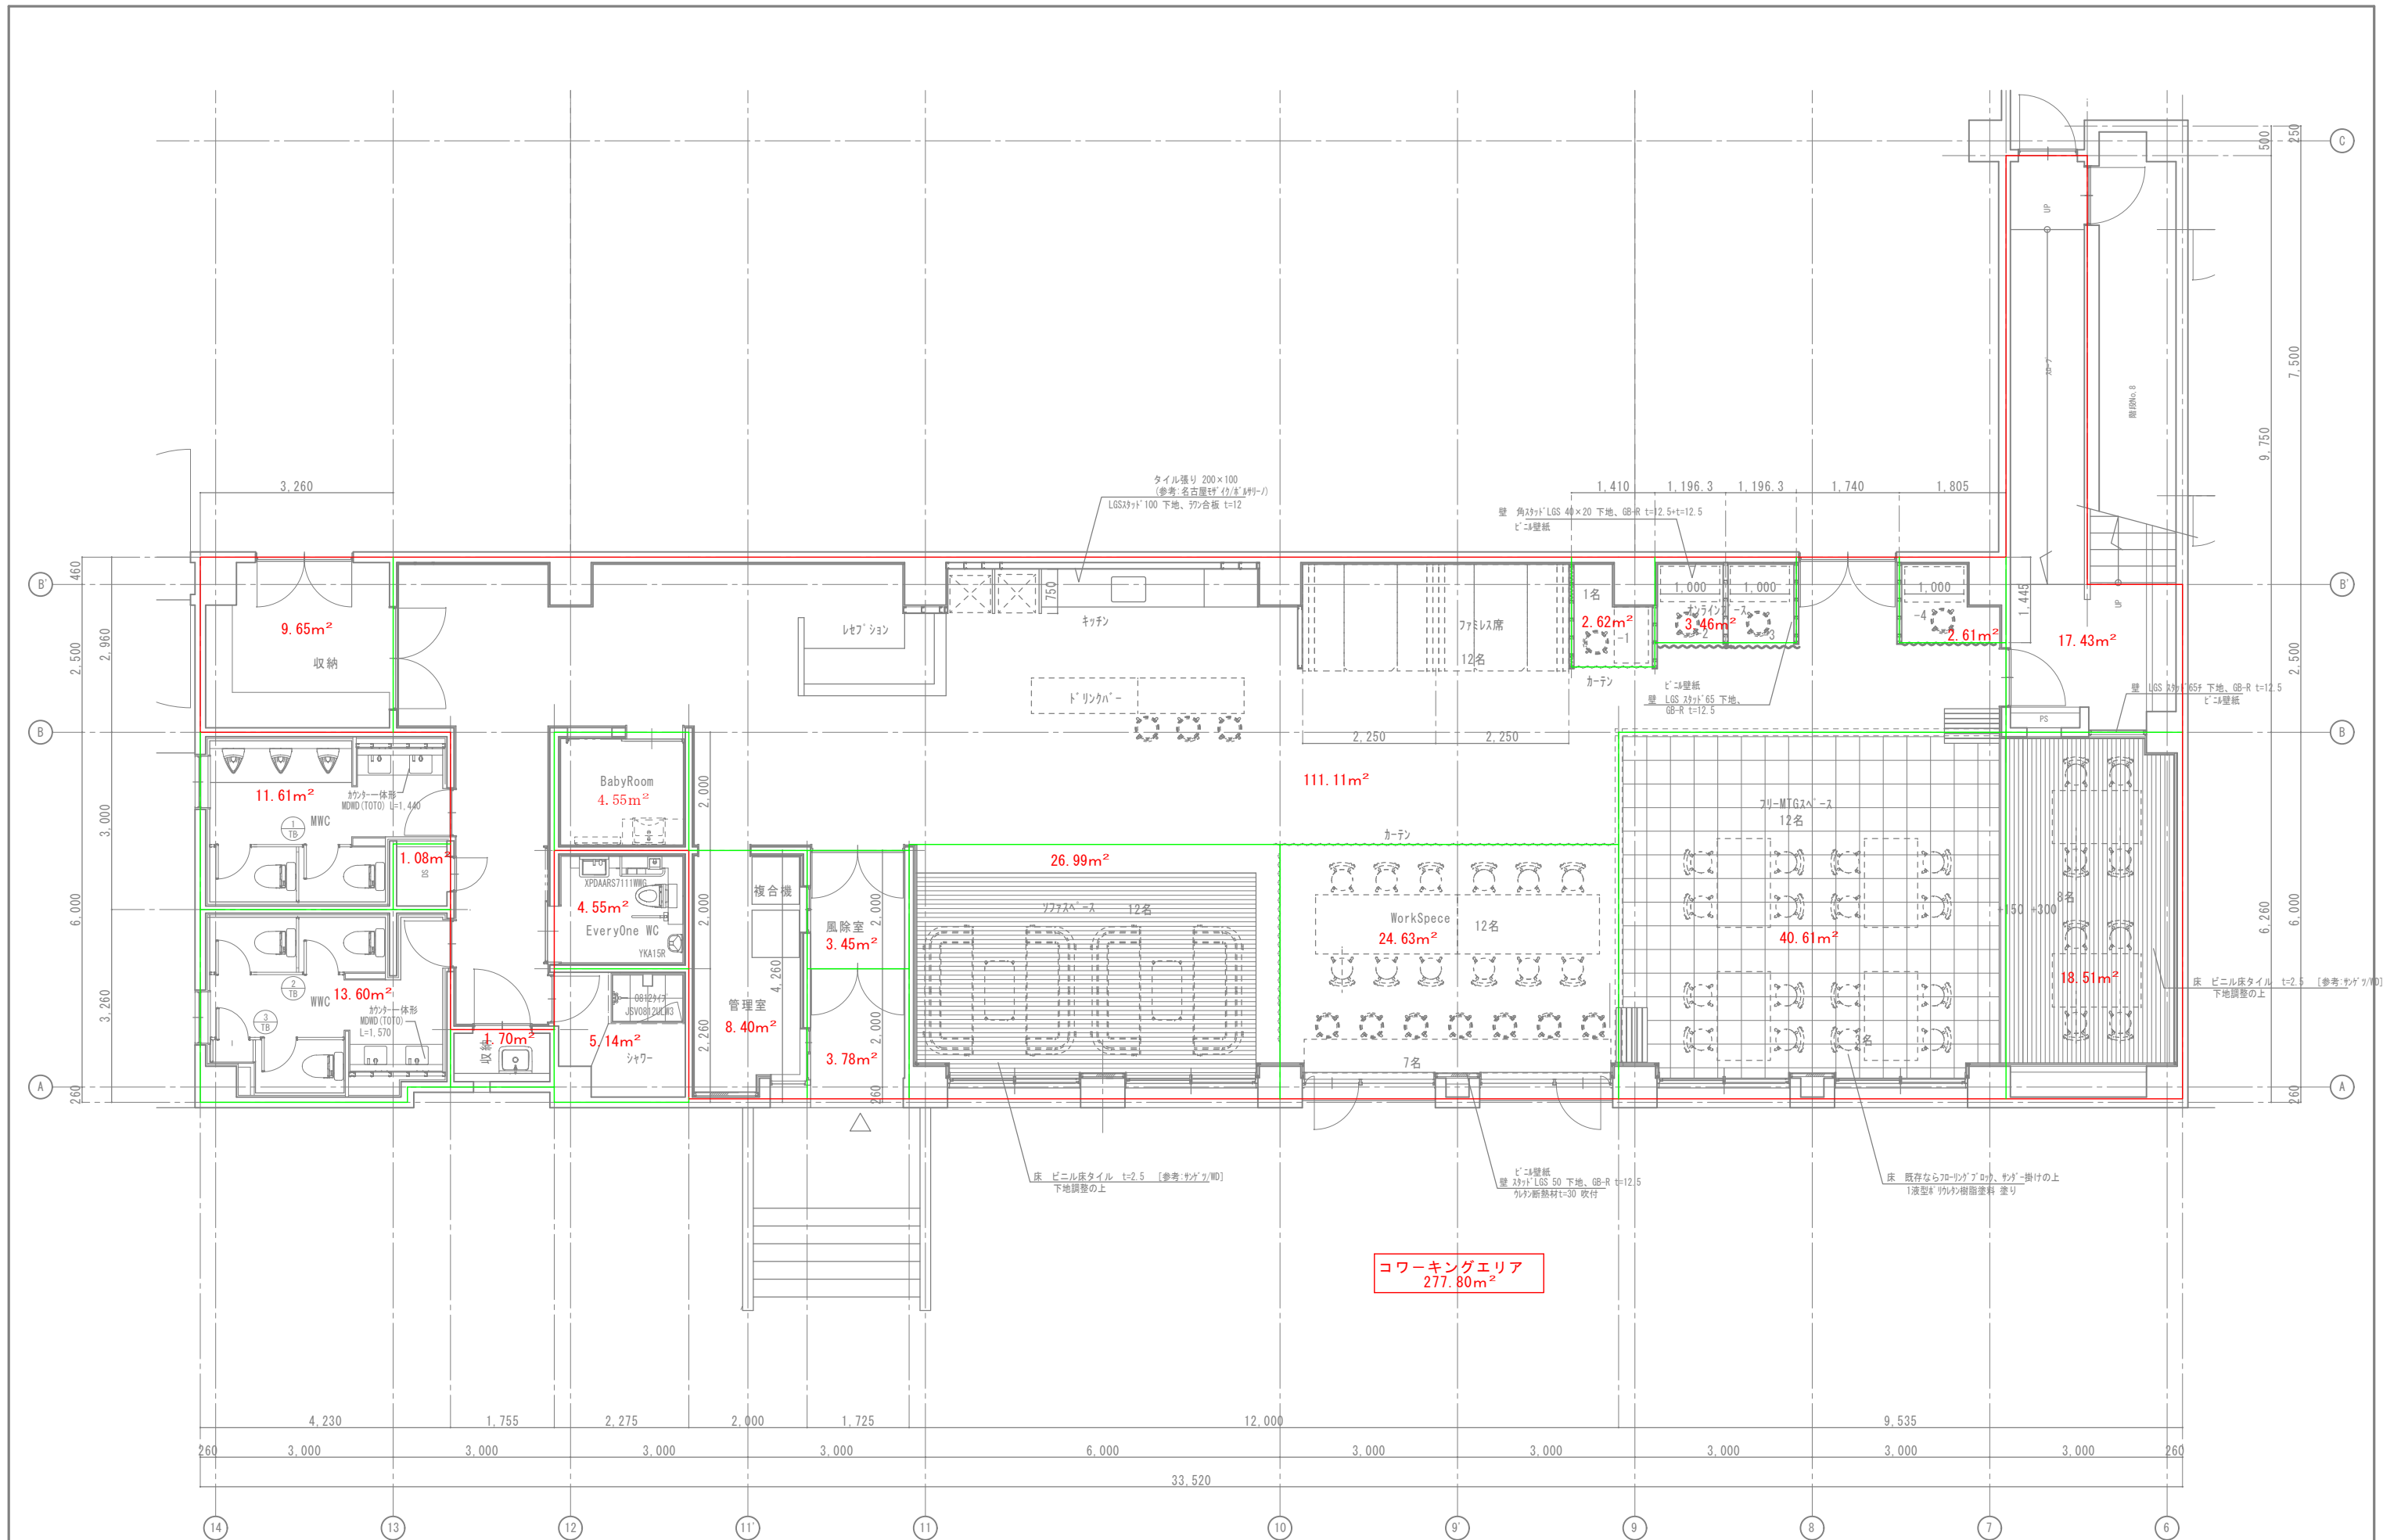

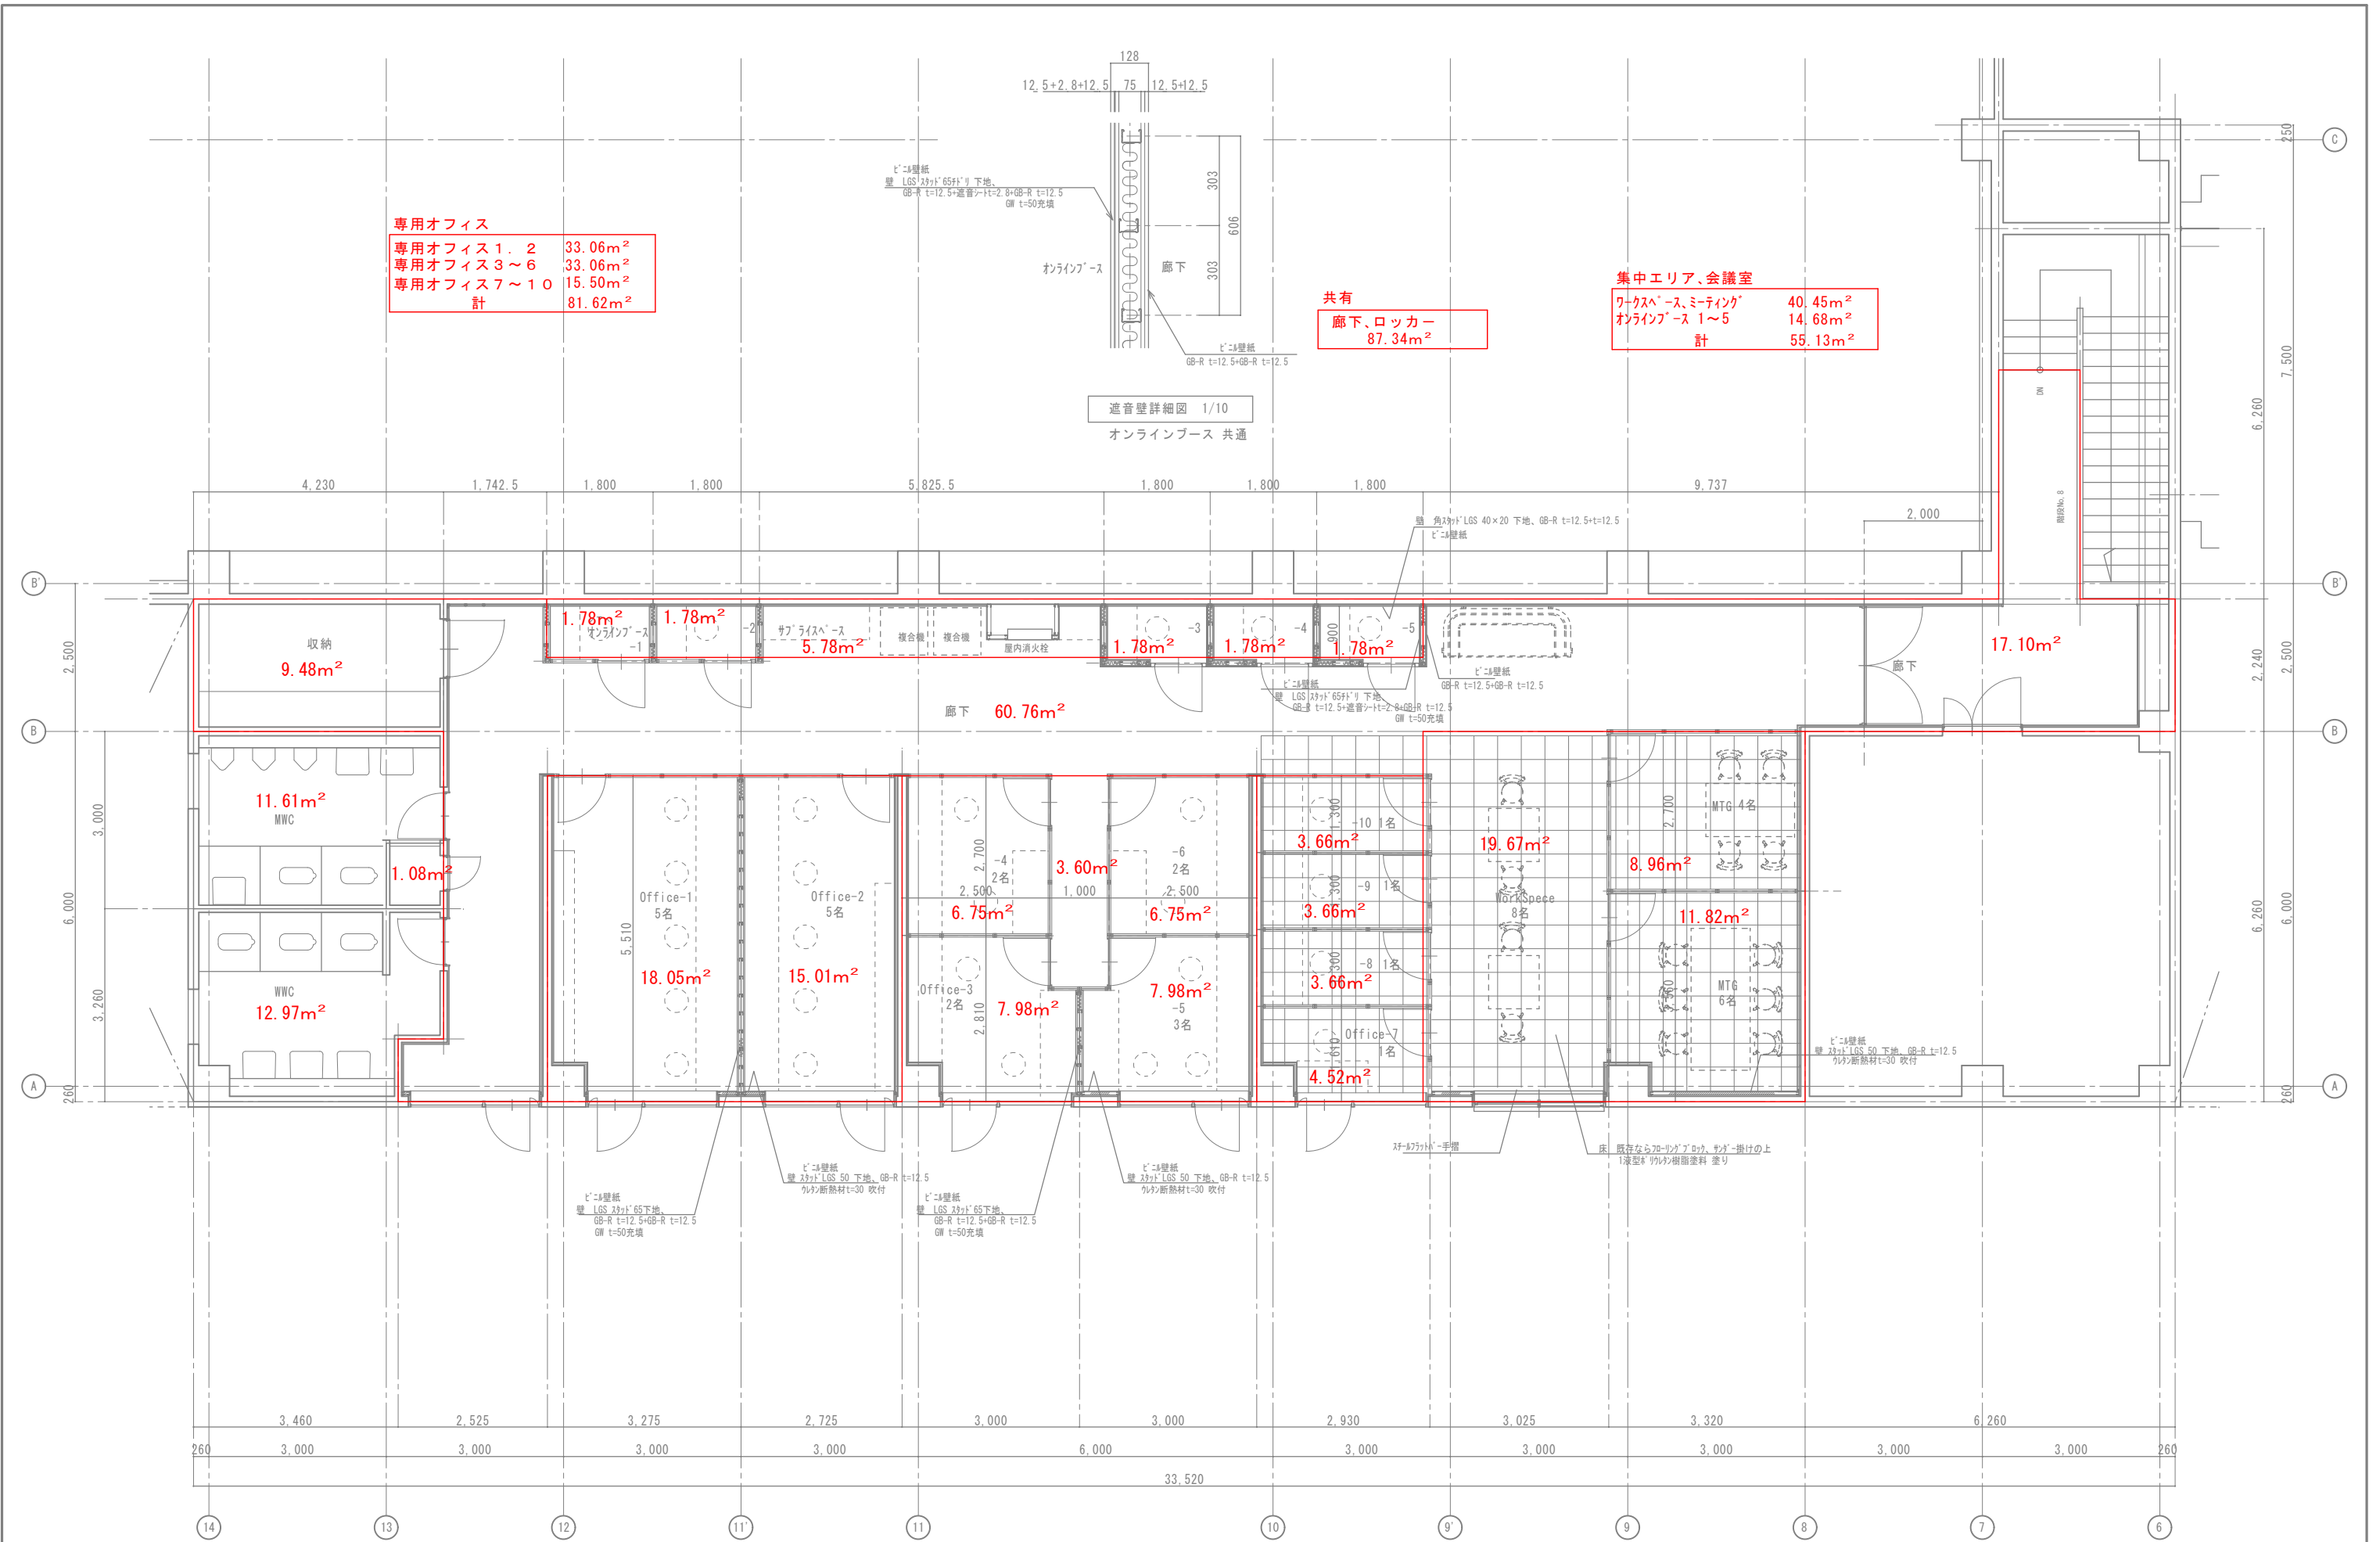


備考	発注者 弥彦村デジタル行政推進課		新潟県吉田東栄町48番1号 株式会社 近藤測量設計 代表取締役 小川 秀司 一級建築士事務所 新潟県知事登録 第(ハ)3465号 管理建築士 一級建築士 第269784号 石村智巳		設計番号	年月日 2023.09	工事名称 弥彦総合文化会館サテライトオフィス改修工事		図面番号 A-08
					審査	チーフ	サブ	図面名称 1階・2階面積図 (改修)	縮尺 1/100



備考		発注者	新潟県南魚沼市吉田東栄町48番1号 株式会社 近藤測量設計	設計書号	年月日	工事名称	図面番号
		弥彦村デジタル行政推進課 代表取締役 小川 秀司 一級建築士事務所 新潟県知事登録 第(ハ)3465号 管理建築士 一級建築士 第269794号 石村智巳	2023.09 2023.09	弥彦総合文化会館サテライトオフィス改修工事 1階平面詳細図(改修)	A-22 1/50		



**専用オフィス**

専用オフィス 1・2	33.06m <sup>2</sup>
専用オフィス 3～6	33.06m <sup>2</sup>
専用オフィス 7～10	15.50m <sup>2</sup>
計	81.62m <sup>2</sup>

**共有**

廊下、ロッカー	87.34m <sup>2</sup>
---------	---------------------

**集中エリア、会議室**

ワークスペース、ミーティング	40.45m <sup>2</sup>
オンラインブース 1～5	14.68m <sup>2</sup>
計	55.13m <sup>2</sup>

遮音壁詳細図 1/10  
オンラインブース 共通

備考	発注者	弥彦村デジタル行政推進課	新潟県燕市吉田東栄町48番1号 株式会社 近藤測量設計	設計番号	年月日	工事名称	図面番号		
			代表取締役 小川 秀司 一級建築士事務所 新潟県知事登録 第(ハ)3465号 管理建築士 一級建築士 第269794号 石村智巳		2023.09	弥彦総合文化会館サテライトオフィス改修工事	A-32		
				書査	テーフ	サブ	図面名称	縮尺	電機
							2階平面詳細図(改修)	1/50	構機