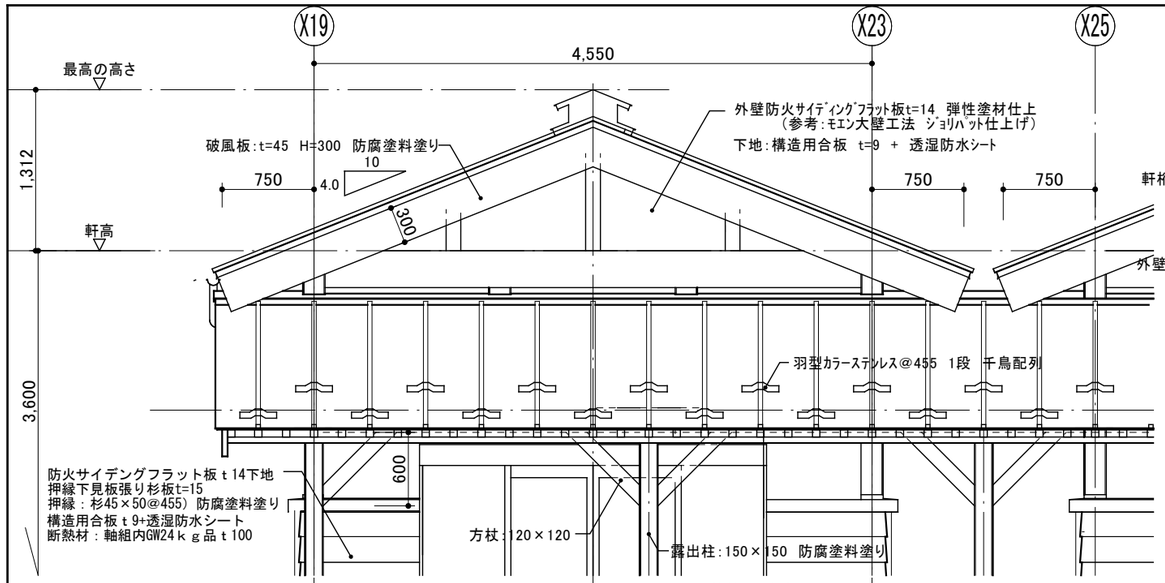

※内部に面する木材は特記無きかぎりWP塗りとする。

B部分詳細図 S=1:20

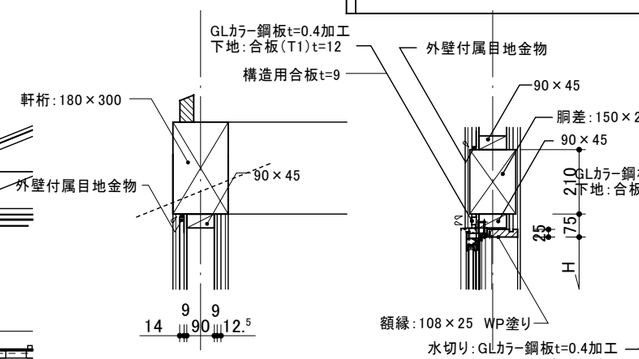

※外部に面する木材は特記無きかぎりWP塗りとする。

D部分詳細図 S=1:20

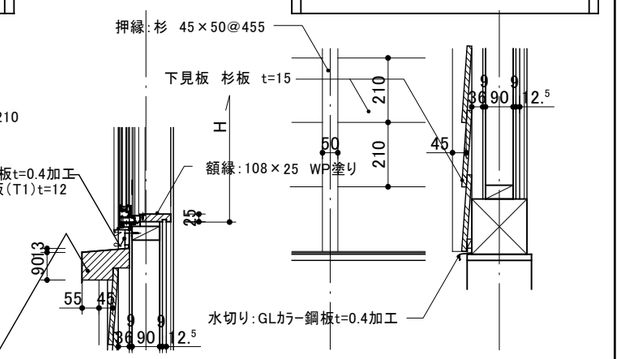

A部分詳細図 S=1:20

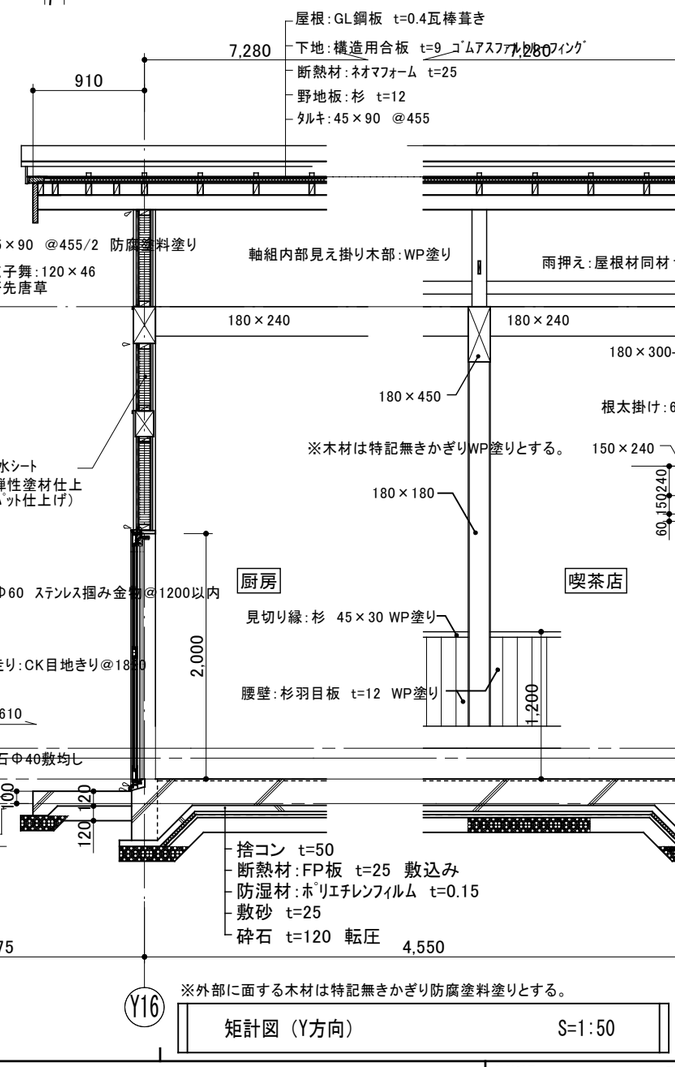

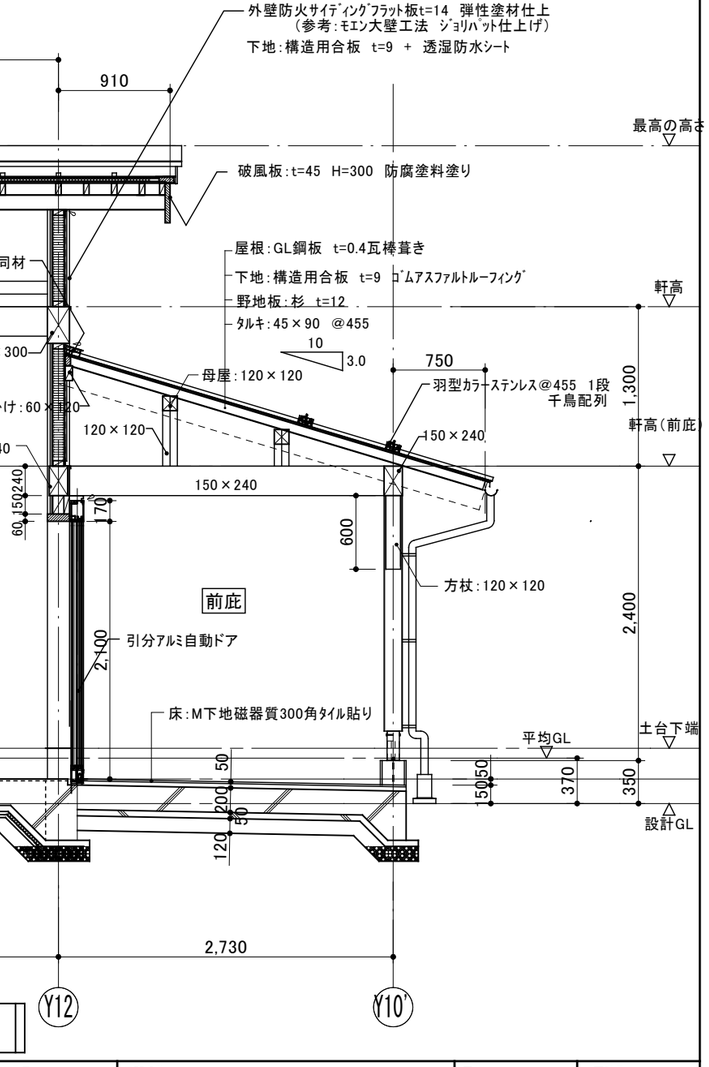

X19 X23 Y16 Y12 Y10'

矩計図 (X方向) S=1:50

※外部に面する木材は特記無きかぎり防腐塗料塗りとする。

矩計図 (Y方向) S=1:50

担当者 : 1級建築士 第264277号 近山 富貴

一級建築士事務所
株式会社 堤 建築設計事務所
〒951-8062 新潟市中央区西堀前通二番町715番地 TEL 025-222-6509 FAX 025-229-1702
E-mail : tutumi-a@pearl.ocn.ne.jp 管理建築士 1級建築士登録第125015号 野沢 道行

設計番号 1708	作成年月日 2017/03/31	工事名称 おもてなし広場ﾌｰﾄﾞｺｰﾄ等整備建設工事	区分 実施設計
管理技術者 野沢	主任技術者 近山	作成担当者 朝妻	図面名称 矩計図(観光交流施設棟)
			縮尺 1:50
			図面番号 D-33
			意 構 外
			電 機