
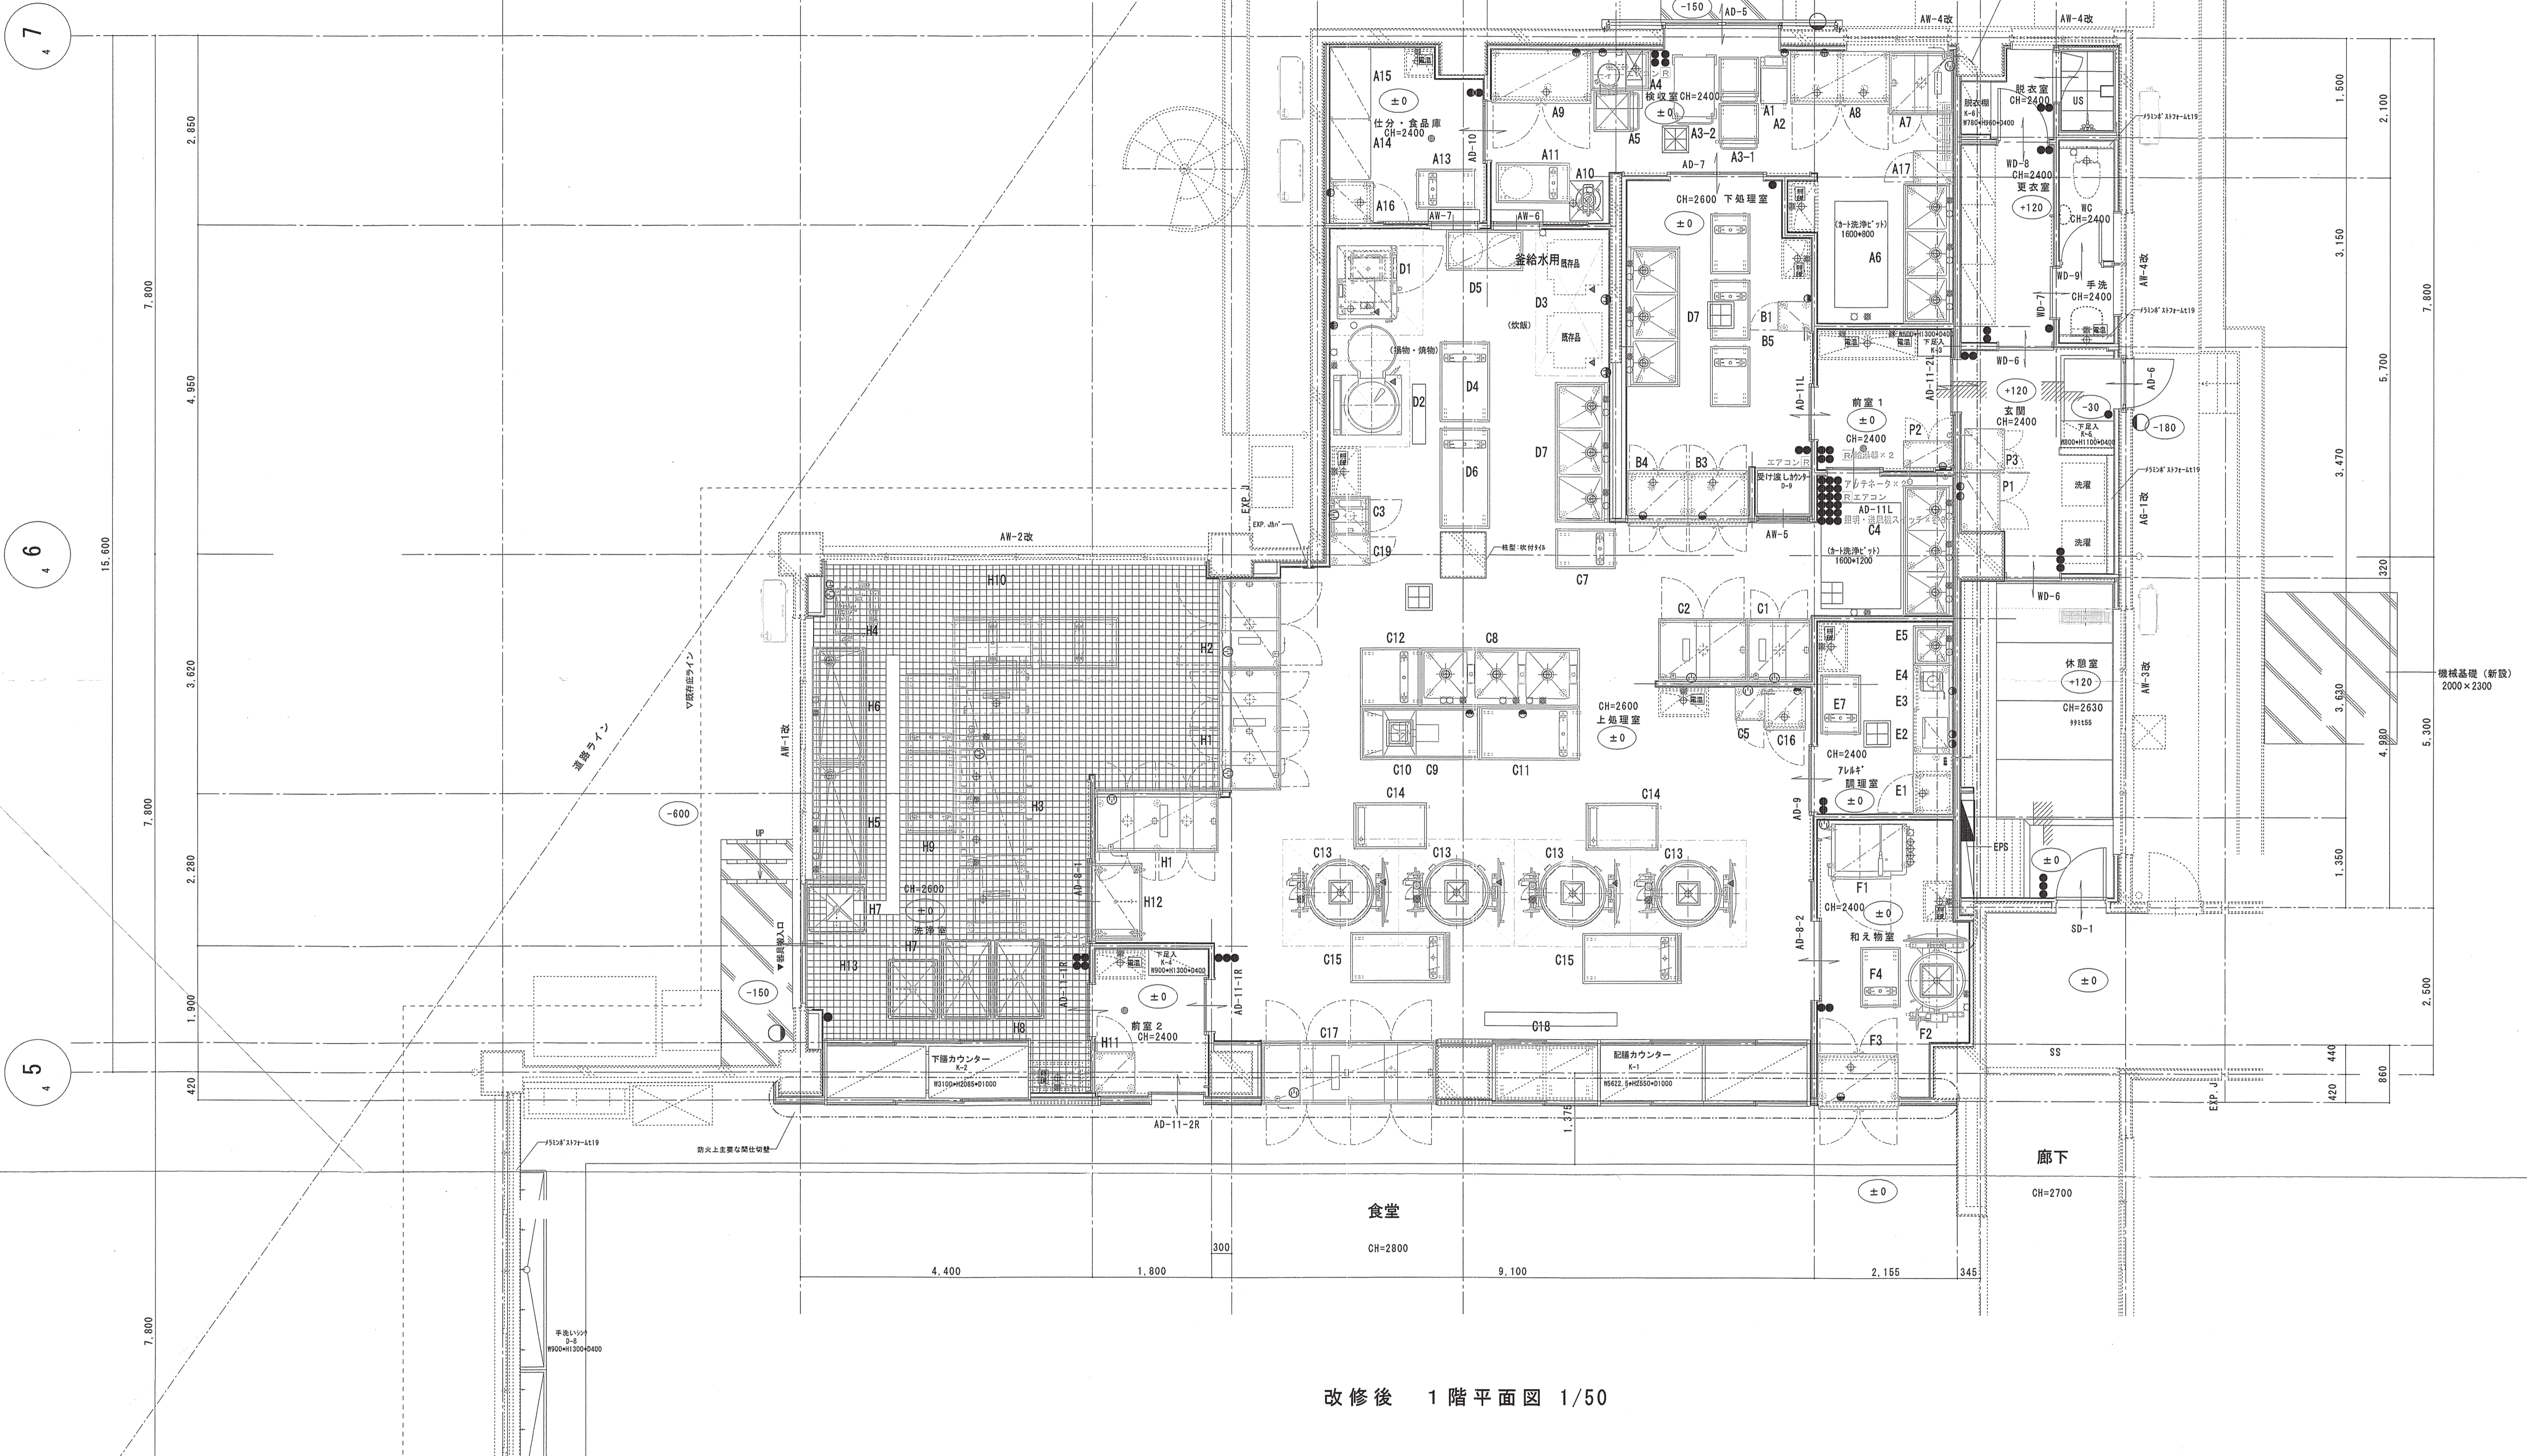


参考：弥彦小学校調理室平面図

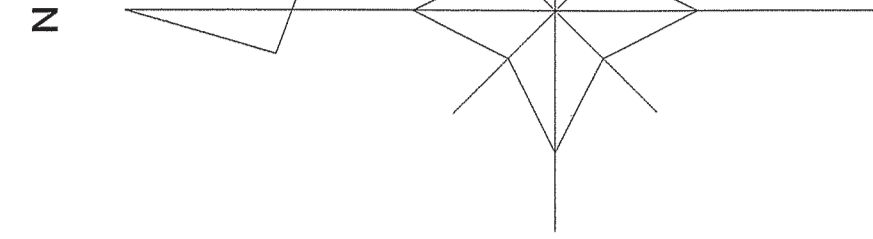

改修後 1階平面図 1/50