


# 参考：弥彦中学校調理室平面図

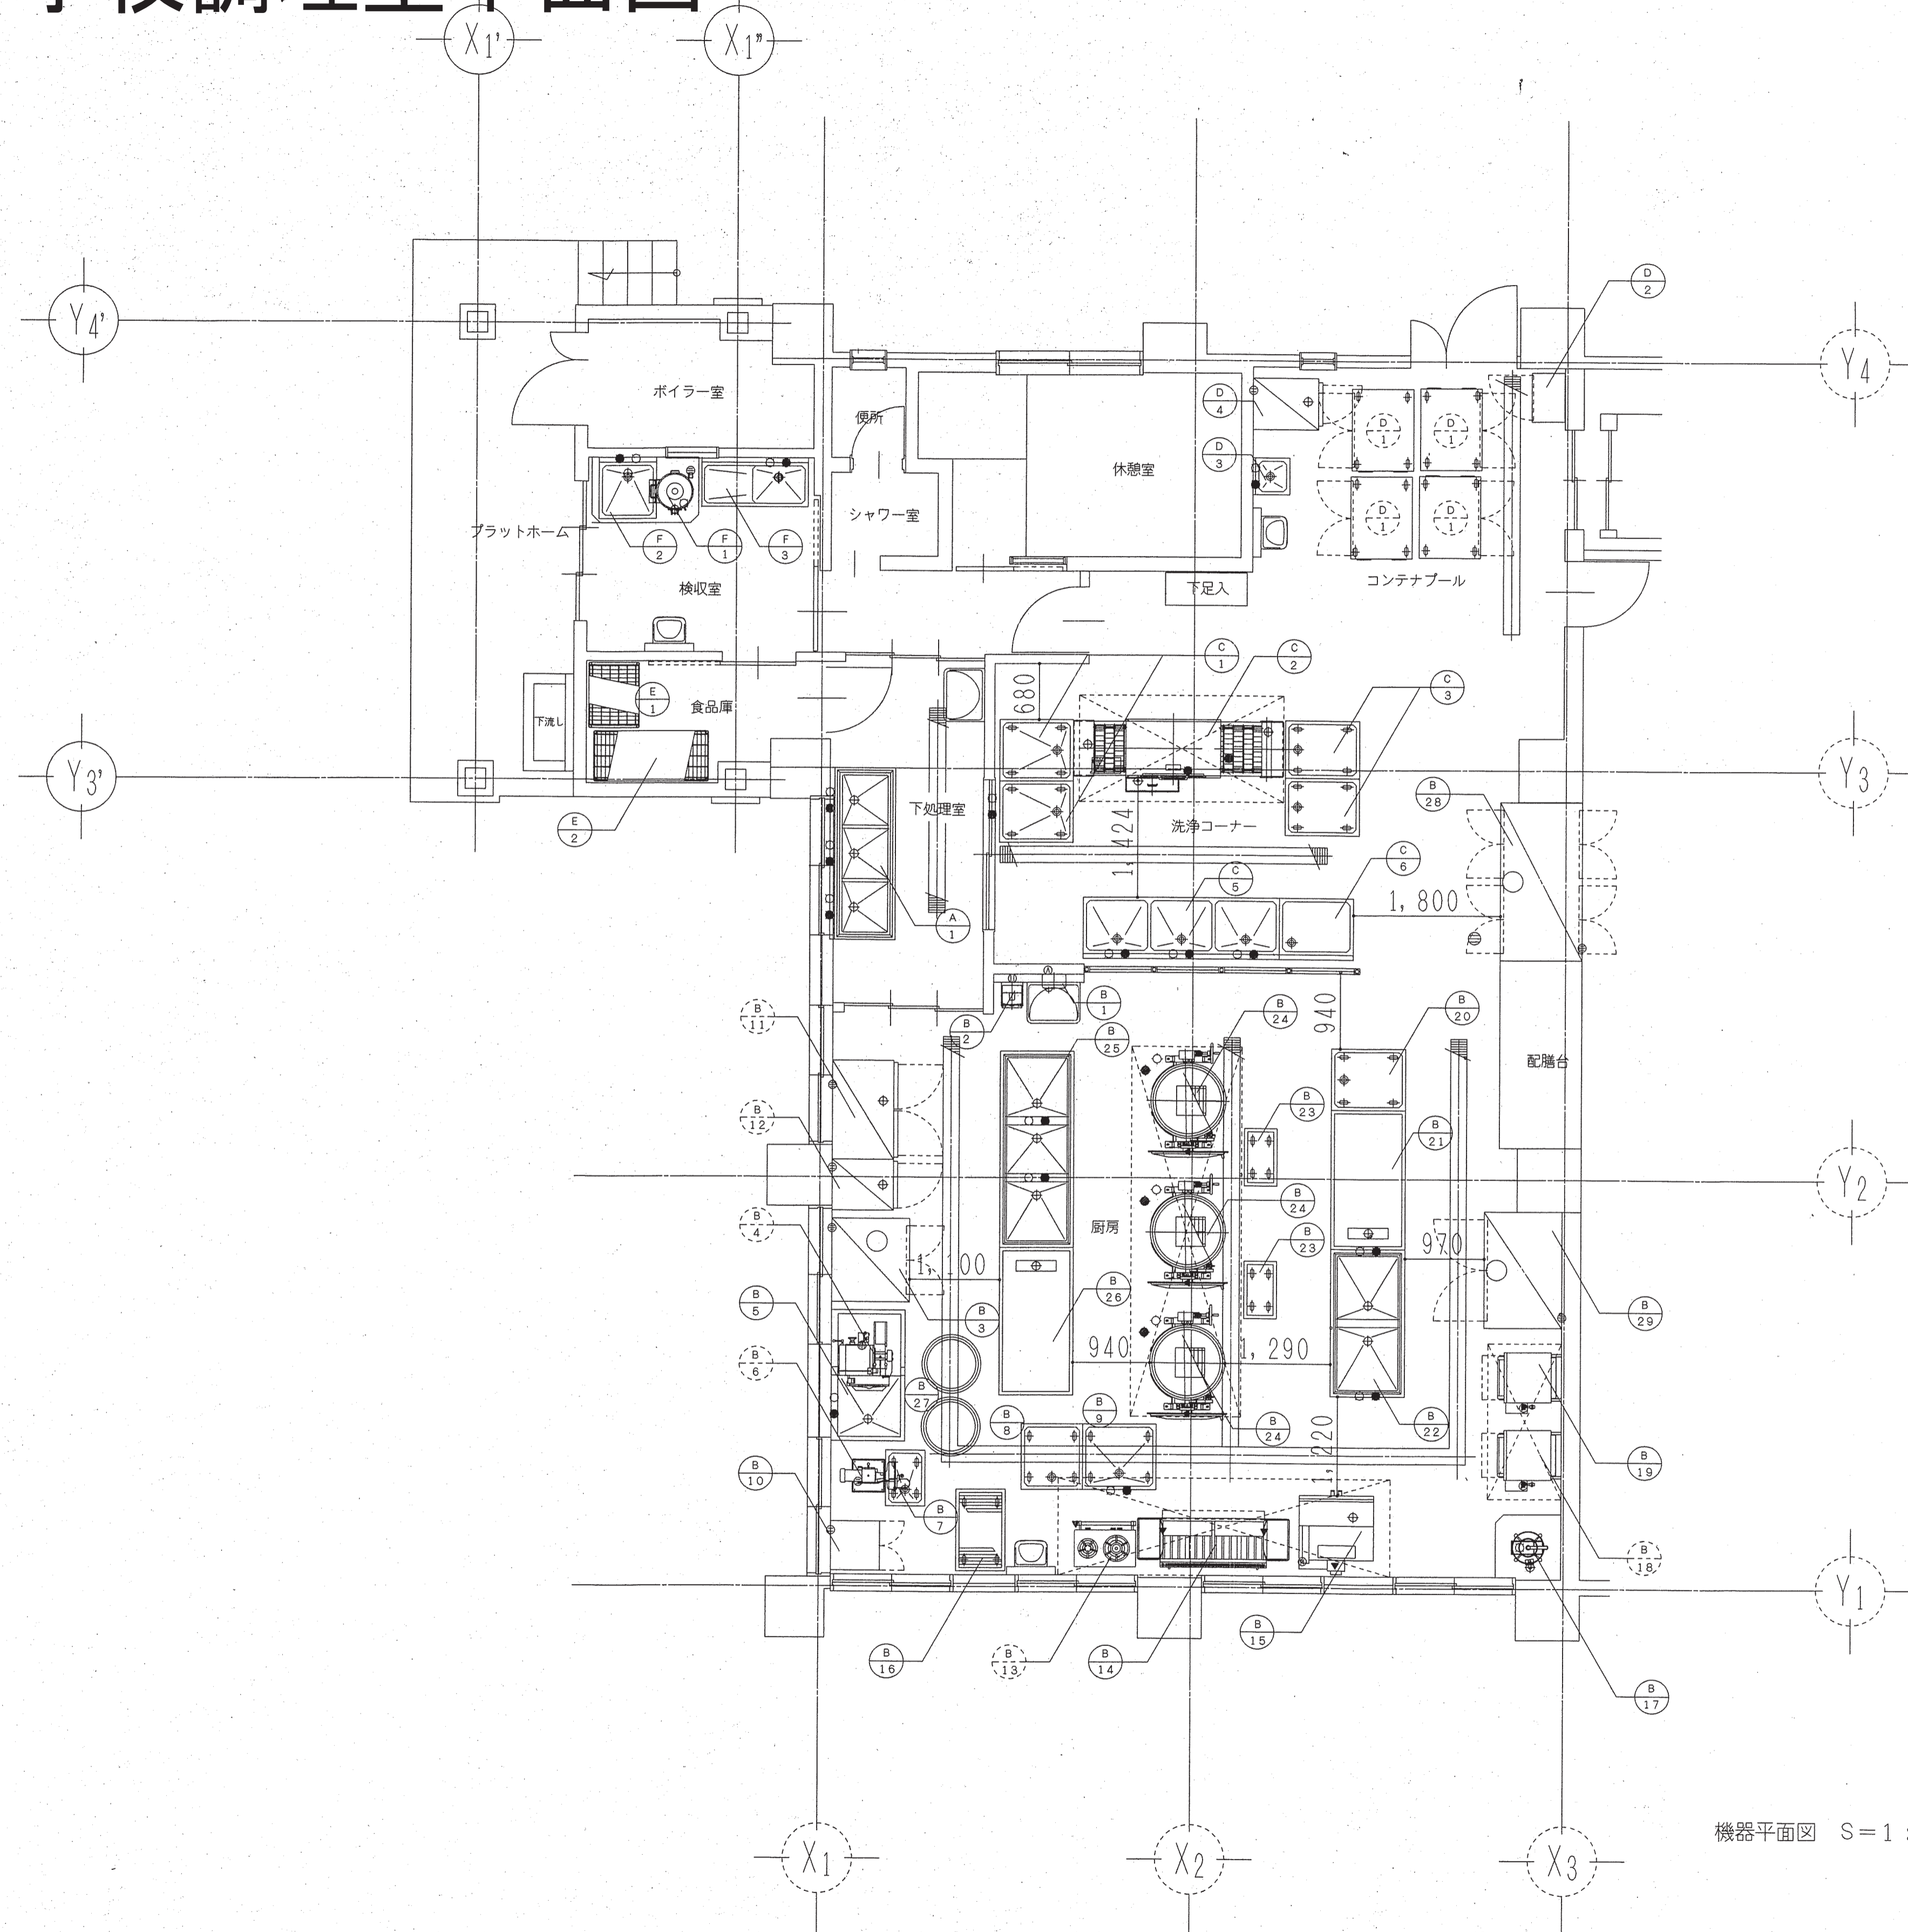

機器平面図 S=1:50