


### 位置図



# 平面図

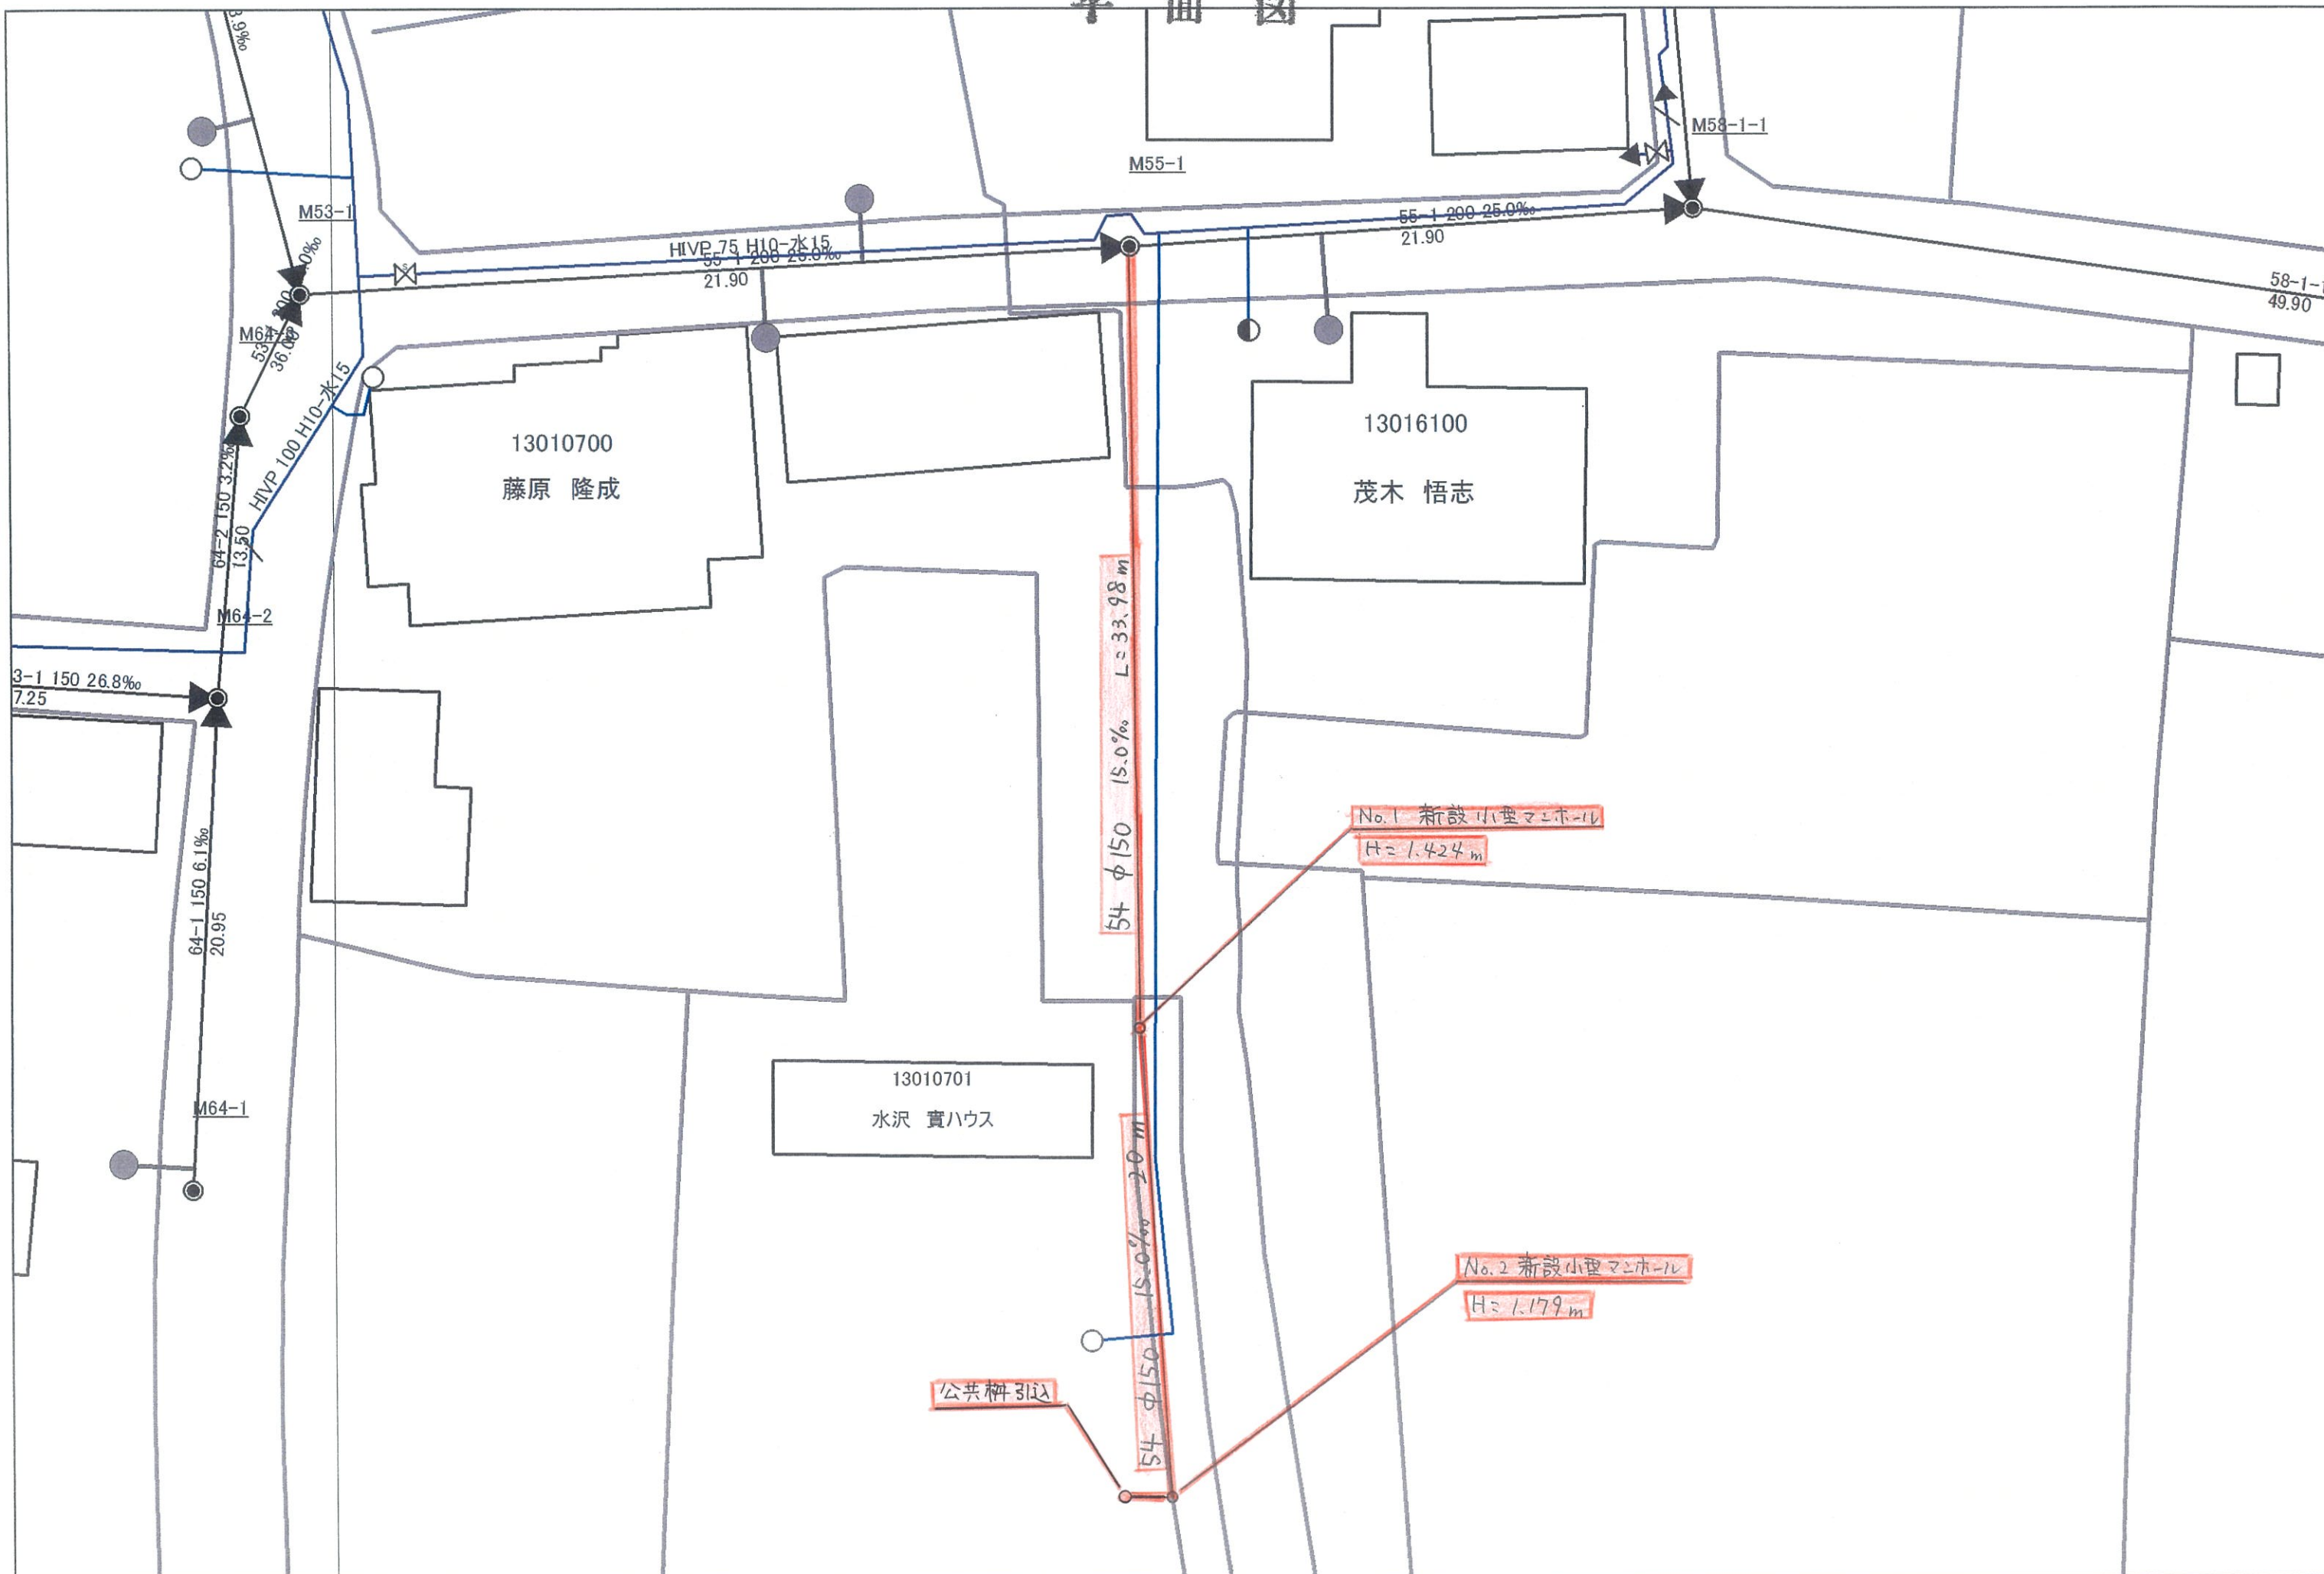



# 縦断面図

縮尺 縦1:100 横1:500

