２階平面図（基本設計）

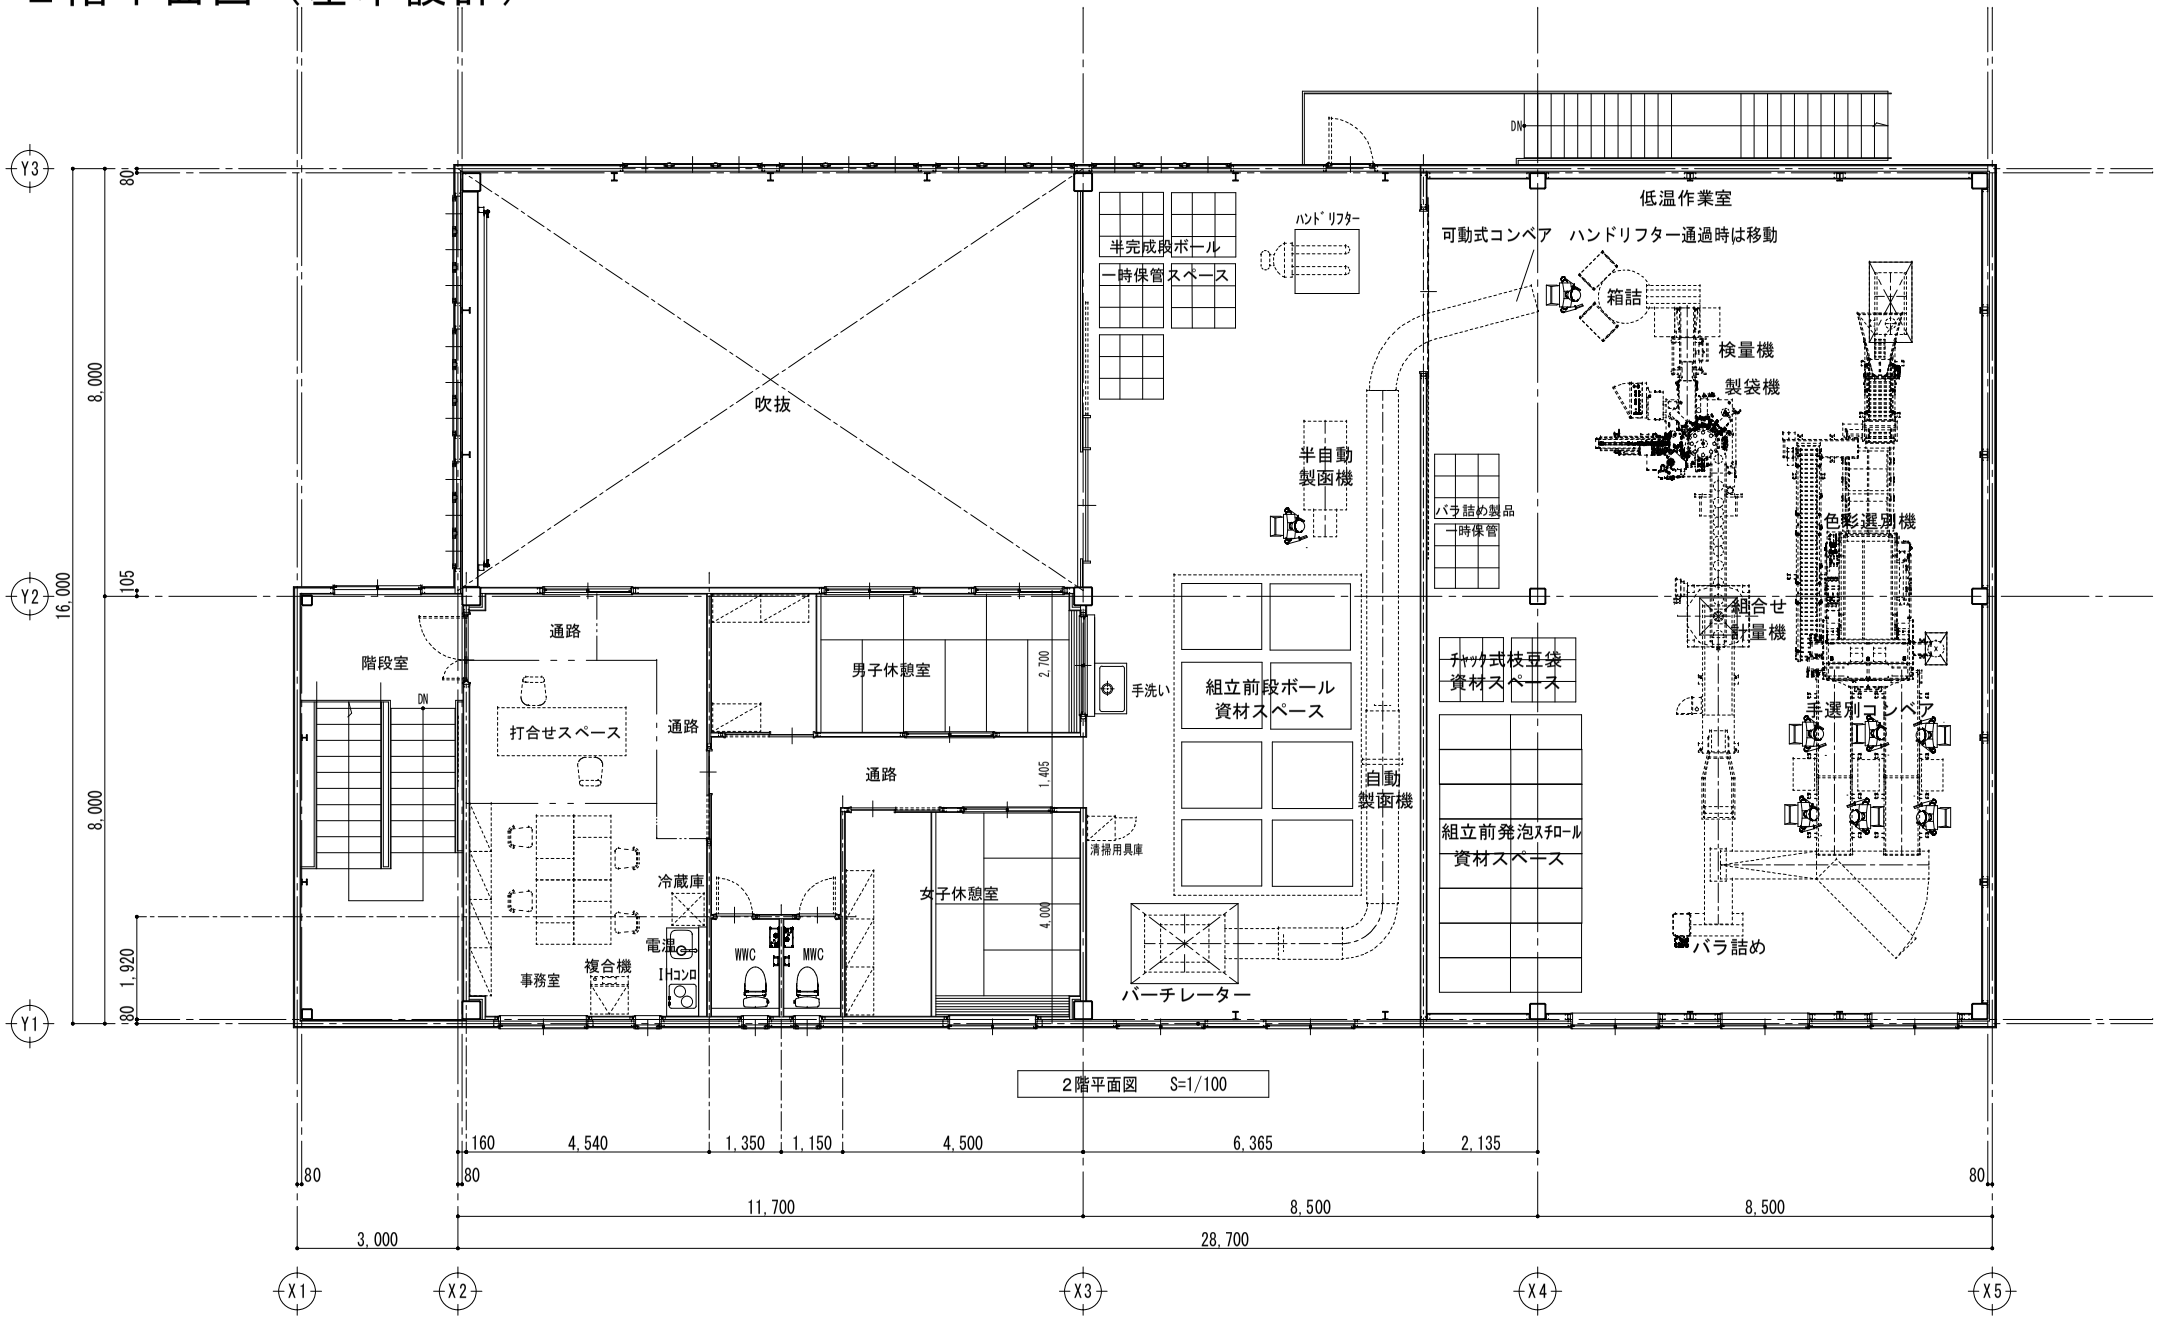
Y3
Y2
Y1
X1
X2
X3
X4
X5
80
8,000
105
16,000
8,000
1,920
80
吹抜
半完成段ボール
一時保管スペース
ﾊﾝﾄﾞﾘﾌﾀｰ
半自動
製函機
バラ詰め製品
一時保管
低温作業室
可動式コンベア　ハンドリフター通過時は移動
箱詰
検量機
製袋機
色彩選別機
組合せ
計量機
手選別コンベア
バラ詰め
DN
階段室
通路
打合せスペース
通路
男子休憩室
2,700
手洗い
通路
1,405
清掃用具庫
冷蔵庫
女子休憩室
4,000
電油
IHコンロ
事務室
複合機
WC
WC
組立前段ボール
資材スペース
自動
製函機
チャック式枝豆袋
資材スペース
組立前発泡ｽﾁﾛｰﾙ
資材スペース
バーチレーター
2階平面図　S=1/100
160
4,540
1,350
1,150
4,500
6,365
2,135
80
80
80
11,700
8,500
8,500
3,000
28,700